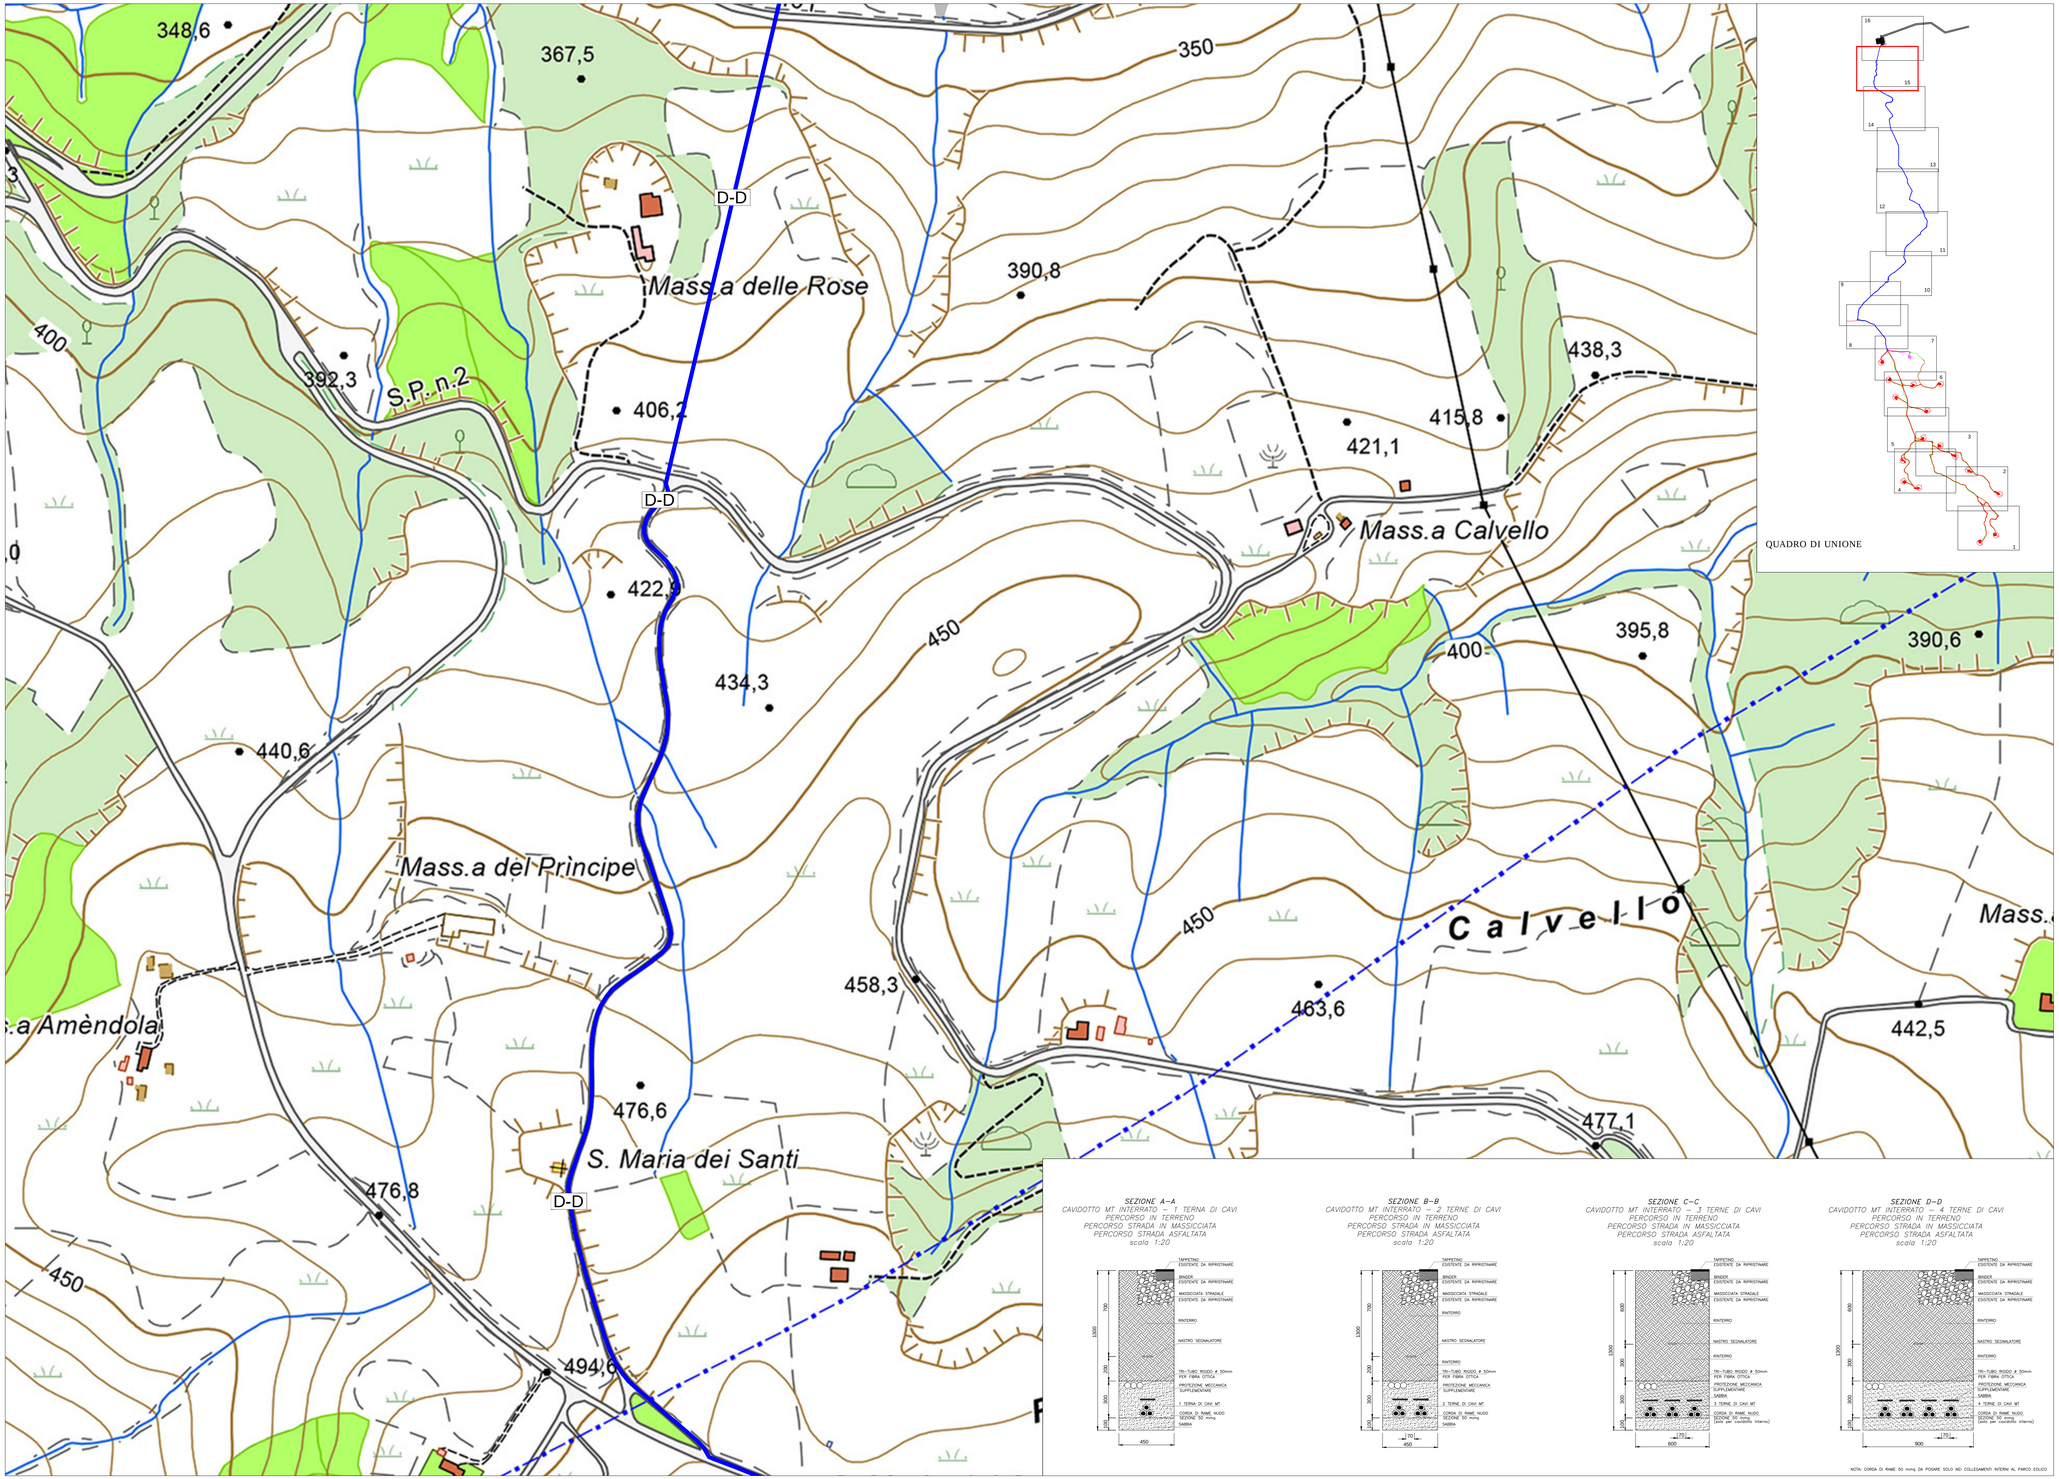

LEGENDA OPERE DI PROGETTO

- AEROGENERATORE DI PROGETTO
- PIAZZOLE DI MONTAGGIO E DI STOCCAGGIO
- STRADE DI PROGETTO
- STRADE ESISTENTI DA ADEGUARE
- AREA DI CANTIERE
- PUNTO DI CAMBIO SEZIONE CAVIDOTTO
- CAVIDOTTO INTERNO MT
- CAVIDOTTO ESTENRO MT
- SOTTOSTAZIONE DI TRASFORMAZIONE
- CAVIDOTTO AT INTERRATO
- INDICAZIONE SEZIONE CAVIDOTTO
- ANEMOMETRO PIU' COLLEGAMENTO

LEGENDA OPERE ESISTENTI, AUTORIZZATE O PREVISTE IN ALTRO PROGETTO

- VIABILITA' IN PROGETTO AREA PIP
- OPERE DI RETE AUTORIZZATE (STAZIONE DI SMISTAMENTO ED ELETTRODOTTO AEREO)
- AREROGENERATORI ESISTENTI
- AREROGENERATORI AUTORIZZATI

REGIONE BASILICATA
PROVINCIA DI POTENZA
Comuni di :
Castelgrande - Muro Lucano - Rapone - San Fele
LOCALITA' "Toppo Macchia"

PROGETTO DEFINITIVO PER LA REALIZZAZIONE DI UN IMPIANTO DI PRODUZIONE DI ENERGIA ELETTRICA DA FONTE EOLICA E RELATIVE OPERE DI CONNESSIONE - 16 AEROGENERATORI (potenza totale 88,2 MW)

Sezione A:
PROGETTO DEFINITIVO DELL'IMPIANTO, DELLE OPERE CONNESSE E DELLE INFRASTRUTTURE INDISPENSABILI

Titolo elaborato:
A.16.a.19.15 - PLANIMETRIA DEL TRACCIATO ELETTRODOTTO - QUADRO 15

N. Elaborato: **A.16.a.19.15** Scala: 1:2000 - 1:20

Proponente

MIA WIND Srl
Via della Tecnica, 18 - 85100 - Potenza (PZ)

Amministratore Unico
Donato Macchia

Progettazione

TENPROJECT
sede legale e operativa
San Giorgio Del Sannio (BN) via de Gasperi 61
sede operativa
Lucera (FG) S.S.17 loc. Vaccarella snc c/o Villaggio Don Bosco
P.IVA 01465940623
Azienda con sistema gestione qualità Certificato N. 50 100 11873

Progettista
Dott. Ing. Nicola Forte

Rev.	Data	RC sigla	MO sigla	NF sigla	RICHIESTA A.U.
		Elaborazione	Approvazione	Emissione	DESCRIZIONE
00	NOVEMBRE 2018				

Nome File sorgente	GE.AG801.P3.PD.A.16.a.19.1_16.R.00.dwg	Nome file stampa	GE.AG801.P3.PD.A.16.a.19.15.R.00.pdf	Formato di stampa	610x1050