


**LEGENDA OPERE DI PROGETTO**

- AEROGENERATORE DI PROGETTO
- ANEMOMETRO DI CAMPO
- PIAZZOLE A REGIME
- VIABILITÀ DI CANTIERE DA MANTENERE IN FASE DI ESERCIZIO CON RINVERDIMENTO DELLE SCARPATE
- TRATTI DI VIABILITÀ TEMPORANEA DA DISMETTERE A FINE CANTIERE
- AREE DA DISMETTERE A FINE CANTIERE

**LEGENDA OPERE ESISTENTI, AUTORIZZATE O PREVISTE IN ALTRO PROGETTO**

- AEROGENERATORI ESISTENTI
- AEROGENERATORI AUTORIZZATI

STRADE ESISTENTI NON RIPORTATE NELLA CTR

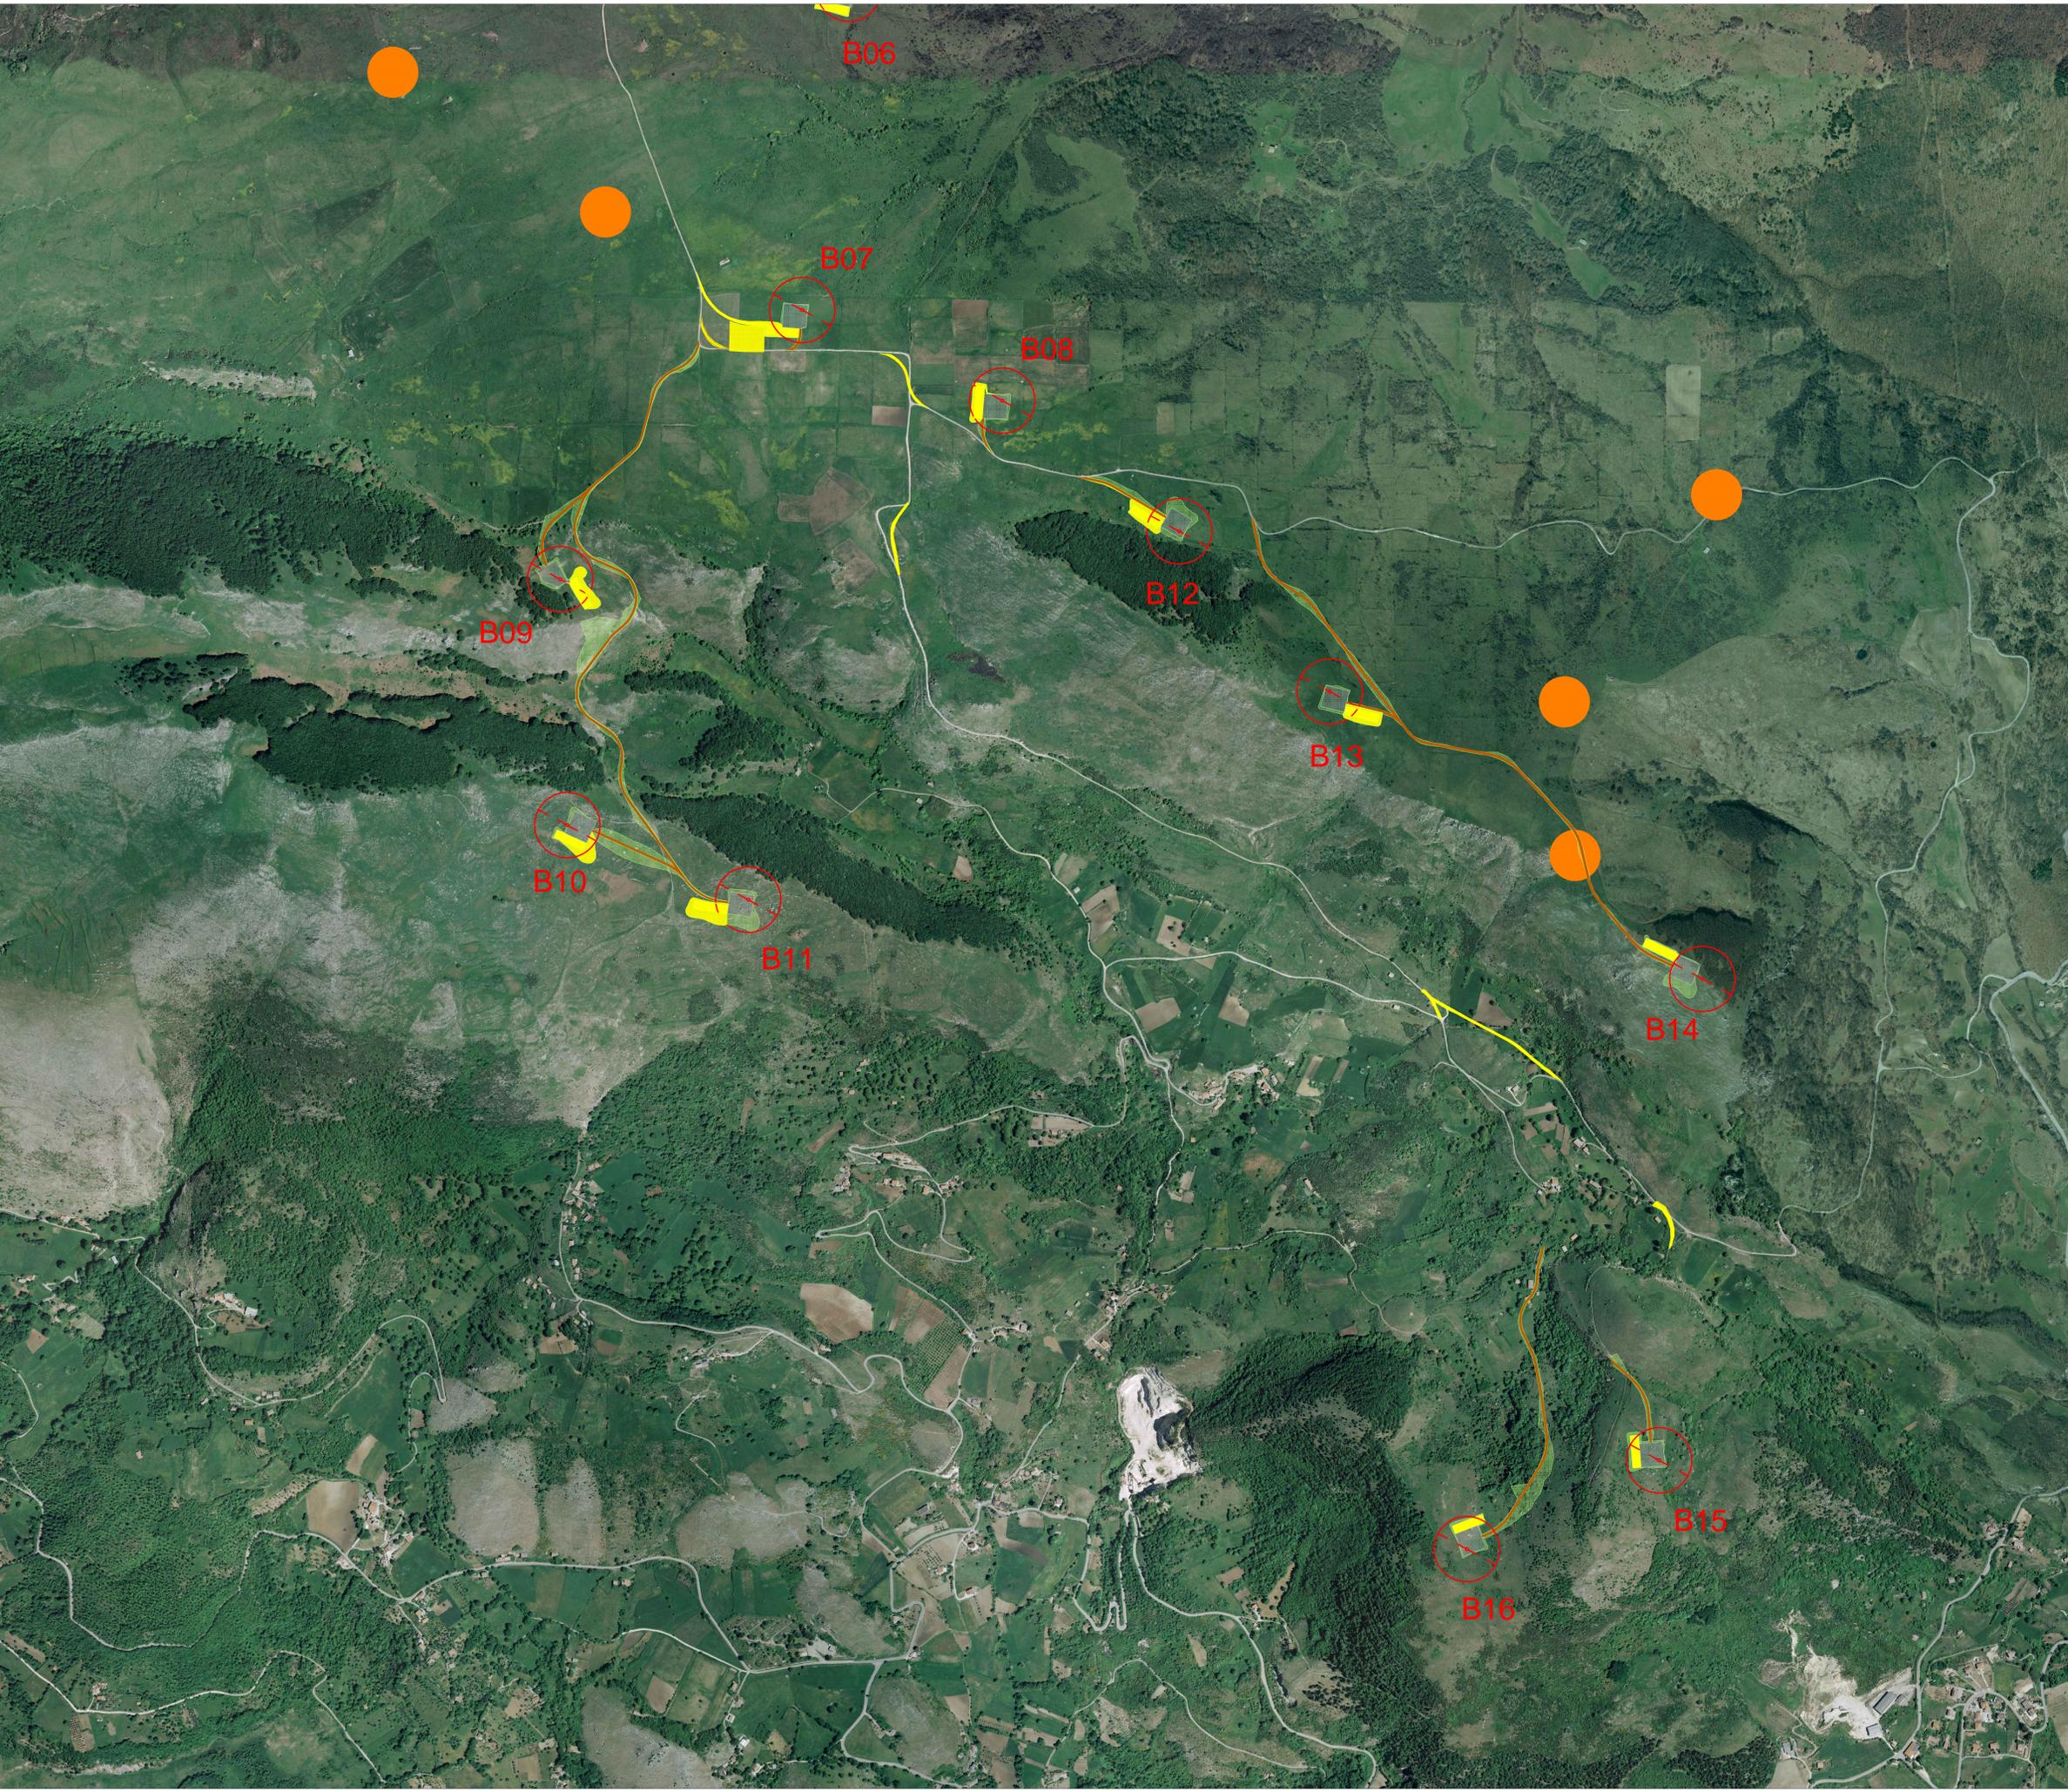

REGIONE BASILICATA  
 PROVINCIA DI POTENZA  
 Comuni di :  
 Castelgrande - Muro Lucano - Rapone - San Fele  
 LOCALITÀ: "Toppo Macchia"

PROGETTO DEFINITIVO PER LA REALIZZAZIONE DI UN IMPIANTO DI PRODUZIONE DI ENERGIA ELETTRICA DA FONTE EOLICA E RELATIVE OPERE DI CONNESSIONE - 16 AEROGENERATORI (potenza totale 88,2 MW)

Sezione A :  
 PROGETTO DEFINITIVO DELL'IMPIANTO, DELLE OPERE CONNESSE E DELLE INFRASTRUTTURE INDISPENSABILI

Titolo autorizzativo:  
**A.16.a.21.1- PLANIMETRIA CON SISTEMAZIONE FINALE DEL SITO**

N. Elaborato: A.16.a.21.1 Scale: 1:5.000

Proponente: **MIA WIND Srl**  
 Via della Tecnica, 18 - 85100 - Potenza (PZ)

Progettazione: **TENPROJECT**  
 sede legale e operativa: San Giorgio Dal Sarno (BN) via de Gaspari 61 sede operativa: Lucera (FG) S.S.17 loc. Vaccarella snc c/o Villaggio Don Bosco P.V.A. S.168940003 Azienda con sistema gestione qualità Certificato N. 50 100 11873

Amministratore Unico: Donato Macchia

Progettista: **Dott. Ing. Nicola Forte**



Rev.	Data	Elaborazione	Approvazione	Emissione	DESCRIZIONE
00	NOVEMBRE 2018	GIS	PM	NP	RICHIESTA A.U.
		GIS	GIS	GIS	

Nome File sorgente: GE.AGR01.P3.PD.A.16.a.21.1.2.dwg Nome file stampa: GE.AGR01.P3.PD.A.16.a.21.1.pdf Formato di stampa: A0