







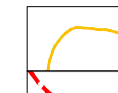
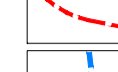




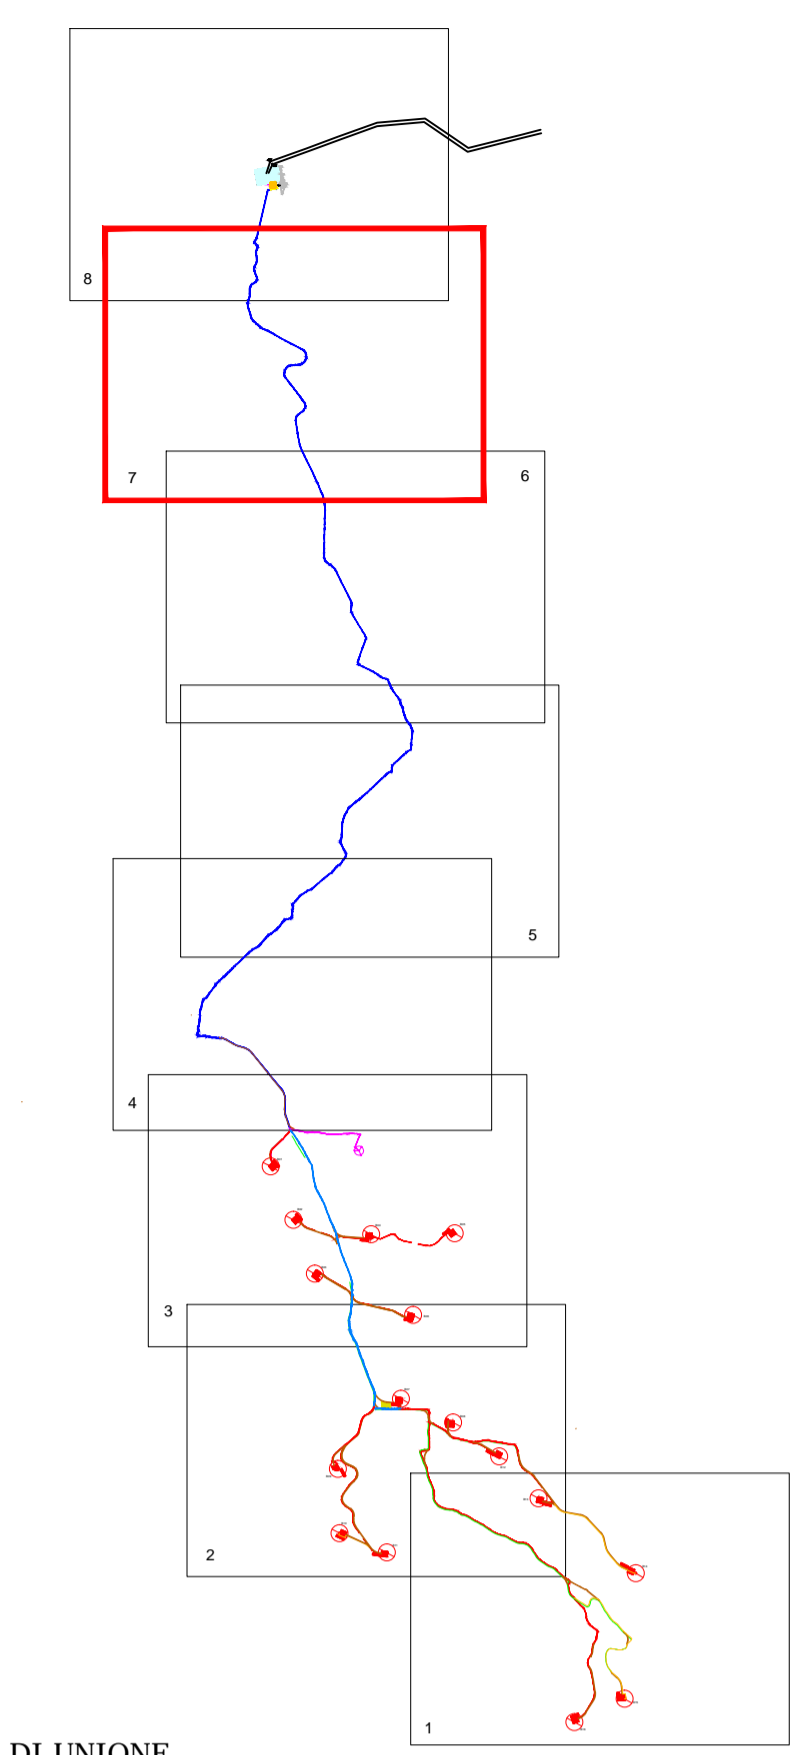




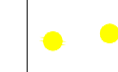

QUADRO DI UNIONE



**LEGENDA OPERE DI PROGETTO**

-  AEROGENERATORE DI PROGETTO
-  PIAZZOLE DI MONTAGGIO E DI STOCCAGGIO
-  STRADE DI PROGETTO
-  STRADE ESISTENTI DA ADEGUARE
-  AREA DI CANTIERE
-  ANEMOMETRO PIU' COLLEGAMENTO
-  DPA 15 m - SBARRA AT 150 kV
-  DPA 1 m - CAVIDOTTO INTERNO MT
-  DPA 2 m - CAVIDOTTO INTERNO MT
-  DPA 3 m - CAVIDOTTO INTERNO MT
-  DPA 3 m - CAVIDOTTO ESTERNO MT
-  SOTTOSTAZIONE DI TRASFORMAZIONE
-  DPA 3 m - CAVIDOTTO INTERRTO AT
-  DPA 7 m - SBARRA MT 30 kV

**LEGENDA OPERE ESISTENTI, AUTORIZZATE O PREVISTE IN ALTRO PROGETTO**

-  VIABILITA' IN PROGETTO AREA PIP
-  OPERE DI RETE AUTORIZZATE (STAZIONE DI SMISTAMENTO ED ELETTRODOTTO AEREO)
-  AEROGENERATORI ESISTENTI
-  AEROGENERATORI AUTORIZZATI

REGIONE BASILICATA  
 PROVINCIA DI POTENZA  
 Comuni di :  
 Castelgrande - Muro Lucano - Rapone - San Fele  
 LOCALITA' "Toppo Macchia"

PROGETTO DEFINITIVO PER LA REALIZZAZIONE DI UN IMPIANTO DI PRODUZIONE DI ENERGIA ELETTRICA DA FONTE EOLICA E RELATIVE OPERE DI CONNESSIONE - 16 AEROGENERATORI (potenza totale 88,2 MW)

Sezione A:  
 PROGETTO DEFINITIVO DELL'IMPIANTO, DELLE OPERE CONNESSE E DELLE INFRASTRUTTURE INDISPENSABILI

Titolo elaborato:  
**A.16.b.1.2.7 - PLANIMETRIE CON TRACCIATI RETI IMPIANTISTICHE INDICAZIONE DEL RISPETTO DELLE VIGENTI NORME IN MATERIA DI SICUREZZA**  
 N. Elaborato: **A.16.b.1.2.7** Scale: 1:4000

Proponente  
  
**MIA WIND Srl**  
 Via della Tecnica, 18 - 85100 - Potenza (PZ)  
  
 Amministratore Unico  
 Donato Macchia

Progettazione  
  
 sede legale e operativa  
 San Giorgio Del Sanno (BN) via de Gasperi 61  
 sede operativa  
 Lucera (FG) S.S.17 loc. Vaccarella snc c/o Villaggio Don Bosco  
 P.IVA 01468940623  
 Azienda con sistema gestione qualità Certificato N. 50 100 11873  
  
 Progettista  
 Dott. Ing. Nicola Forte



00	NOVEMBRE 2018	RC	MO	NP	RICHIESTA A.U.
Rev.	Data	Elaborazione	Approvazione	Emissione	DESCRIZIONE
Nome File sorgente		GE_AGB01_P3_PDA_16.b.1.2.7_R.00	Nome file stampa		GE_AGB01_P3_PDA_16.b.1.2.7_R.00
		Formato di stampa		610x1050	