


- LEGENDA OPERE DI PROGETTO**
- AEROGENERATORE DI PROGETTO
 - PIAZZOLE DI MONTAGGIO E DI STOCCAGGIO
 - STRADE DI PROGETTO
 - STRADE ESISTENTI DA ADEGUARE
 - AREA DI CANTIERE
 - ANEMOMETRO PIU' COLLEGAMENTO
 - CAVIDOTTO INTERNO MT
 - CAVIDOTTO ESTERNO MT
 - SOTTOSTAZIONE DI TRASFORMAZIONE
 - CAVIDOTTO AT INTERRATO
 - PUNTO DI CAMBIO SEZIONE CAVIDOTTO

- LEGENDA OPERE ESISTENTI, AUTORIZZATE O PREVISTE IN ALTRO PROGETTO**
- VIABILITA' IN PROGETTO AREA PIP
 - OPERE DI RETE AUTORIZZATE (STAZIONE DI SMISTAMENTO ED ELETTRODOTTO AEREO)
 - AREROGENERATORI ESISTENTI
 - AREROGENERATORI AUTORIZZATI

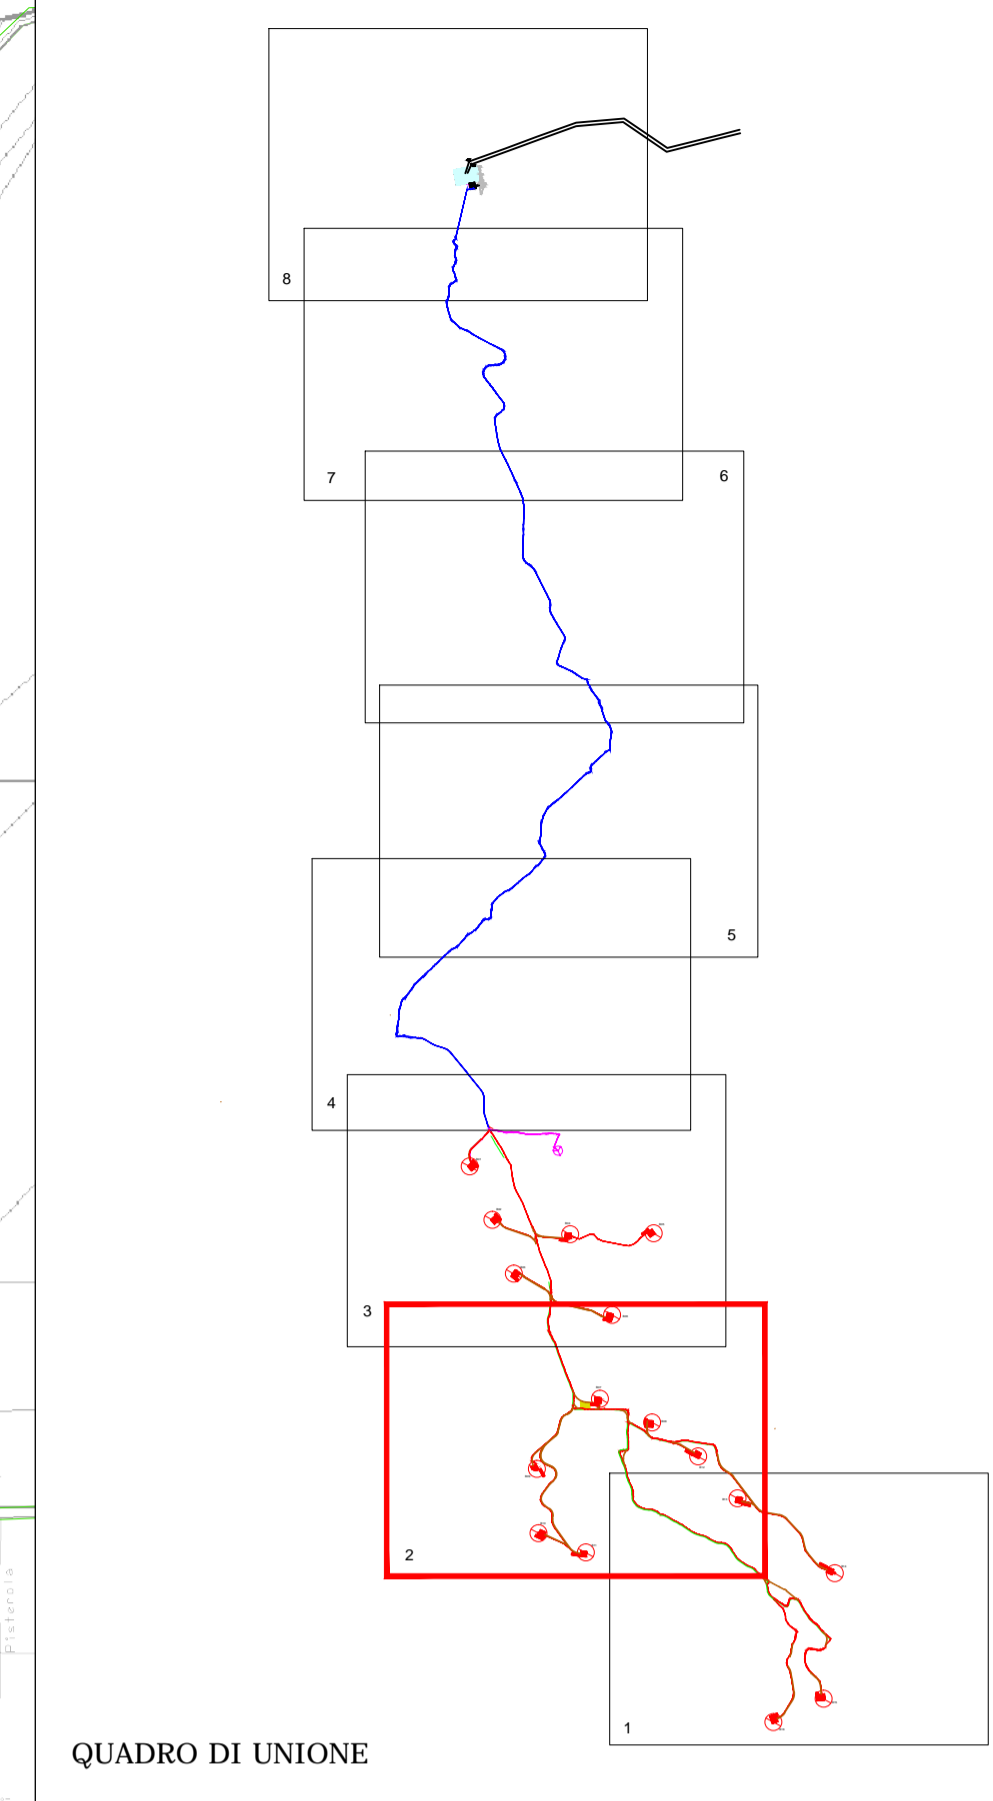

REGIONE BASILICATA
 PROVINCIA DI POTENZA
 Comuni di :
 Castelgrande - Muro Lucano - Rapone - San Fele
 LOCALITA' "Toppo Macchia"

PROGETTO DEFINITIVO PER LA REALIZZAZIONE DI UN IMPIANTO DI PRODUZIONE DI ENERGIA ELETTRICA DA FONTE EOLICA E RELATIVE OPERE DI CONNESSIONE - 16 AEROGENERATORI (potenza totale 88,2 MW)

Sezione A:
 PROGETTO DEFINITIVO DELL'IMPIANTO, DELLE OPERE CONNESSE E DELLE INFRASTRUTTURE INDISPENSABILI

Titolo elaborato:
A.16.b.6.2 - PLANIMETRIE RETI ELETTRICHE - QUADRO 2

N. Elaborato: **A.16.b.6.2** Scale: 1:4000

Proponente
MIA WIND Srl
 Via della Tecnica, 18 - 85100 - Potenza (PZ)

Progettazione
TENPROJECT
 sede legale e operativa
 San Giorgio Del Sanno (BN) via de Gasperi 61
 sede operativa
 Lucera (FG) S.S.17 loc. Vaccarella snc c/o Villaggio Don Bosco
 P.IVA 01468940623
 Azienda con sistema gestione qualità Certificato N. 50 100 11873

Amministratore Unico
 Donato Macchia

Progettista
 Dott. Ing. Nicola Forte



| | | | | | |
|--------------------|---------------|----------------------------------|--------------|-------------------|----------------|
| 00 | NOVEMBRE 2018 | RC | MO | NP | RICHIESTA A.U. |
| Rev. | Data | Elaborazione | Approvazione | Emissione | DESCRIZIONE |
| Nome File sorgente | | GE_AGB1 P3.PDA.16.b.6.2.R.00.dwg | | Nome file stampa | |
| | | GE_AGB1 P3.PDA.16.b.6.2.R.00.pdf | | Formato di stampa | |
| | | | | 610x1050 | |