


LEGENDA OPERE DI PROGETTO

	AEROGENERATORE DI PROGETTO		ANEMOMETRO DI CAMPO
	Piazzola di stoccaggio da dismettere Al termine dei lavori si provvederà la sistemazione delle piazzole di stoccaggio con interventi di ripristino morfologico e messa di terreno vegetale per l'attaccamento di vegetazione spontanea.		Strade di servizio Al termine dei lavori si provvederà la sistemazione delle strade di servizio, con interventi mirati per la ricostruzione all'interno dei pareri e la realizzazione delle aree erose, con messa di terreno vegetale per l'attaccamento di vegetazione spontanea lungo le scarpate.
	Strade di servizio da dismettere Al termine dei lavori si provvederà la sistemazione delle strade con interventi di ripristino morfologico e messa di terreno vegetale per l'attaccamento di vegetazione spontanea.		Piazzole di servizio Al termine dei lavori si provvederà la sistemazione delle piazzole di servizio con messa di terreno vegetale per l'attaccamento di vegetazione spontanea lungo le scarpate.

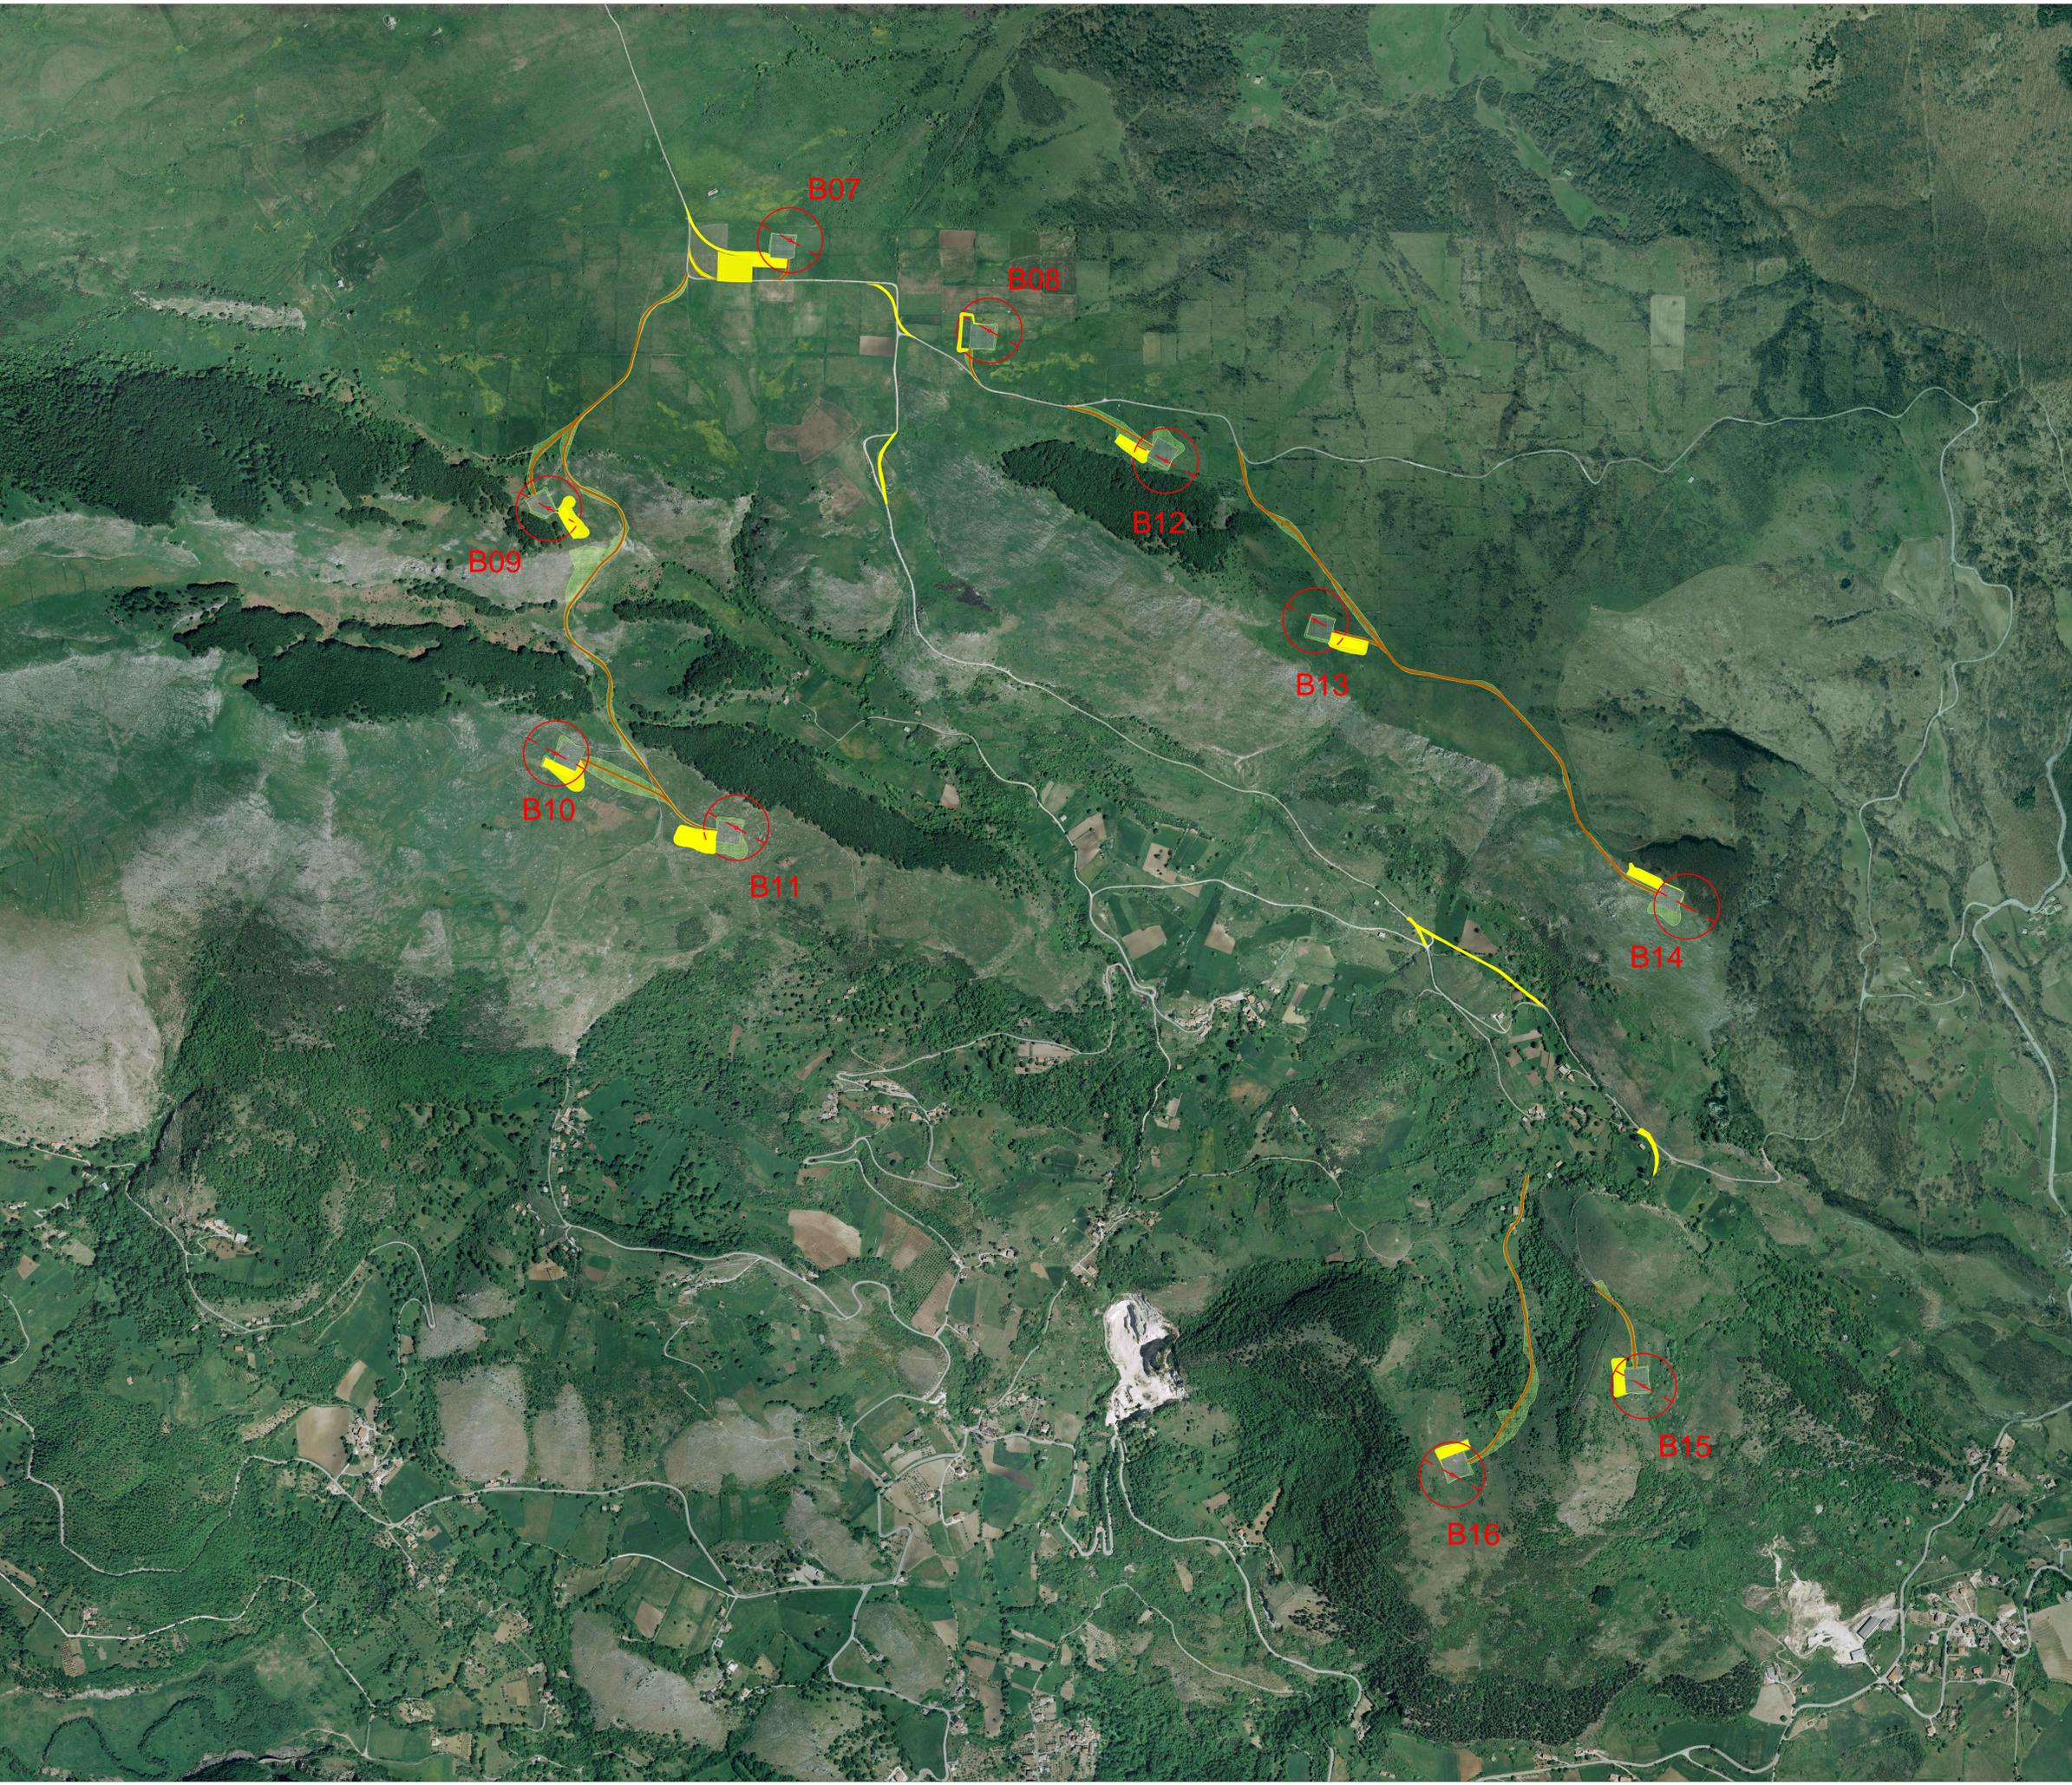

REGIONE BASILICATA
 PROVINCIA DI POTENZA
 Comuni di :
 Castelgrande - Muro Lucano - Rapone - San Fele
 LOCALITA' "Toppo Macchia"

PROGETTO DEFINITIVO PER LA REALIZZAZIONE DI UN IMPIANTO DI PRODUZIONE DI ENERGIA ELETTRICA DA FONTE EOLICA E RELATIVE OPERE DI CONNESSIONE - 16 AEROGENERATORI (potenza totale 88,2 MW)

Sezione A :
 PROGETTO DEFINITIVO DELL'IMPIANTO, DELLE OPERE CONNESSE E DELLE INFRASTRUTTURE INDISPENSABILI

Titolo elaborato:
A.16.d.1.1- PLANIMETRIA GENERALE

N. Elaborazione: A.16.d.1.1 Scala: 1:5.000

Proponente	Progettazione
MIA WIND Srl Via della Trento, 18 - 85100 - Potenza (PZ)	sede legale e operativa San Giorgio Dal Sarno (BN) via de Gaspari 61 sede operativa Lucera (FG) S. S. 17 loc. Vaccarella snc c/o Villaggio Don Bosco P.V.A. 1168940023 Azienda con sistema gestione qualità Certificato N. 50 100 11873
Amministratore Unico Donato Macchia	Progettista Dott. Ing. Nicola Forte

Rev.	Data	Elaborazione	Approvazione	Emissione	DESCRIZIONE
00	NOVEMBRE 2018	GIS	PM	NP	RICHIESTA A.U.
		gis	pm	np	

Nome File sorgente: GE.AGB01.P3.PD.A.16.d.1.1.2.dwg Nome file stampa: GE.AGB01.P3.PD.A.16.d.1.1.pdf Formato di stampa: A0