
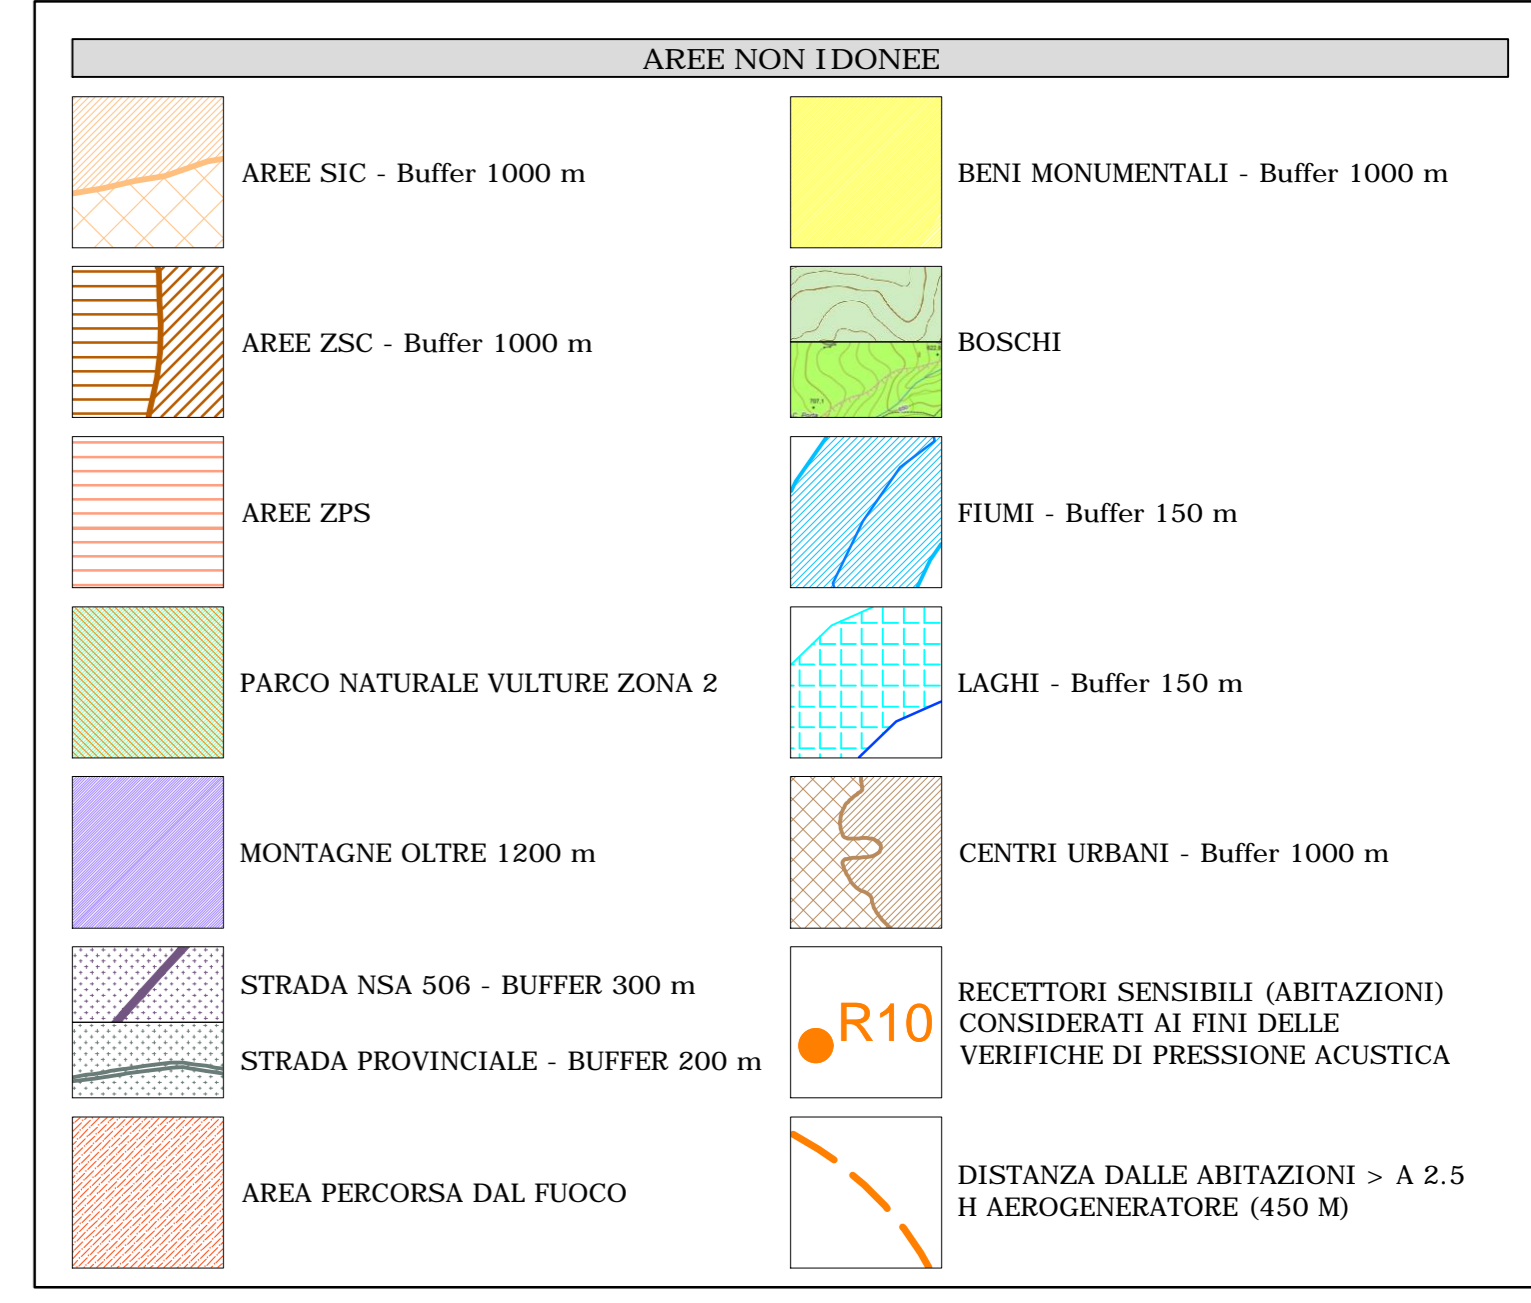
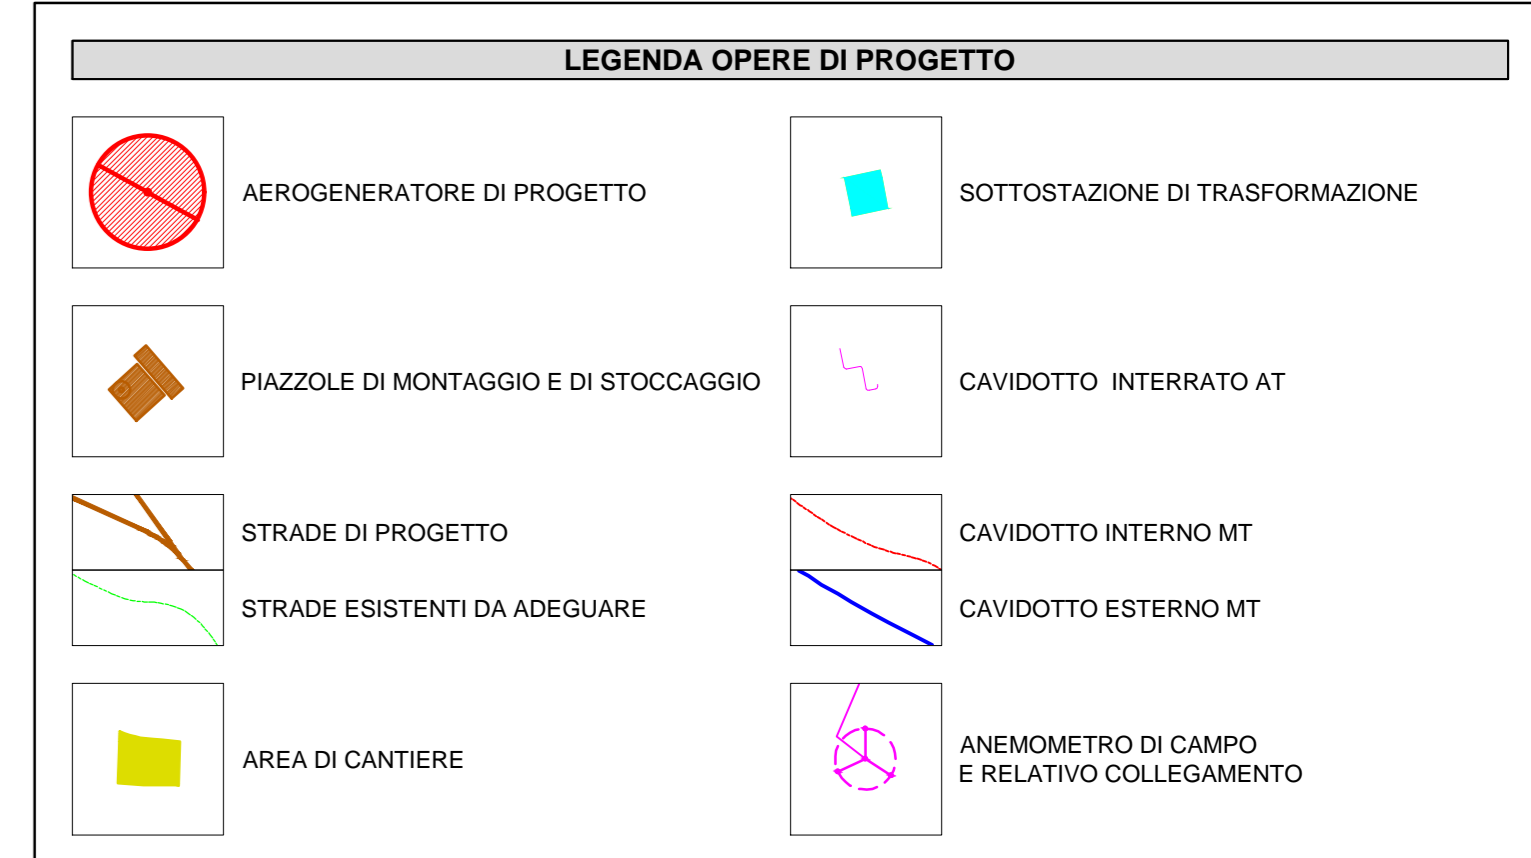


SIC - BOSCO DI ZAMPAGLIONE

IBA

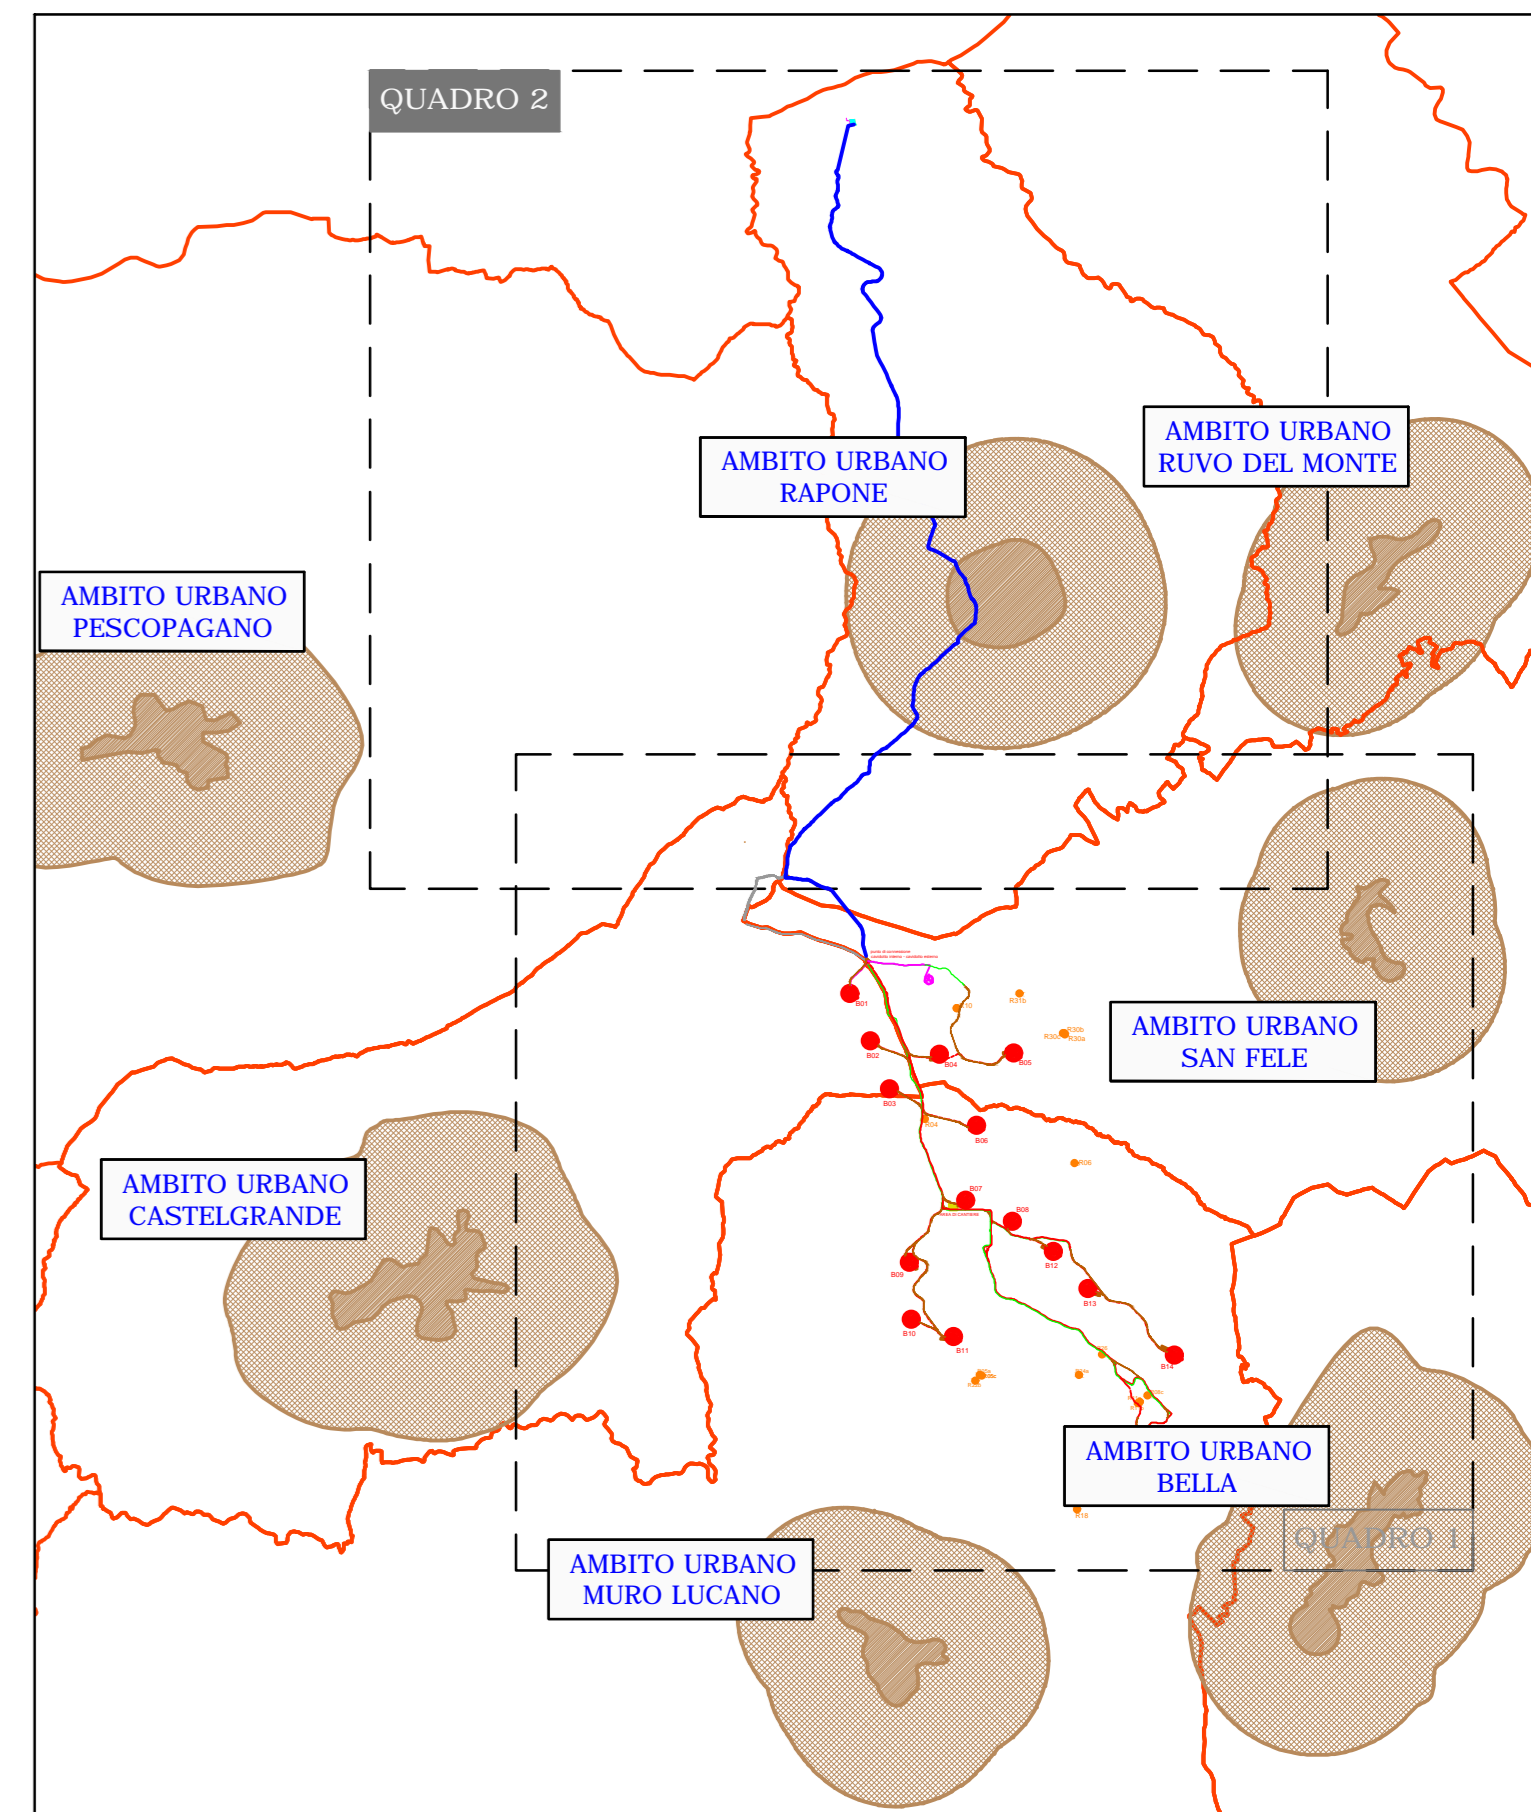

REGIONE BASILICATA
 PROVINCIA DI POTENZA
 Comuni di :
 Castelgrande - Muro Lucano - Rapone - San Fele
 LOCALITA' "Toppe Macchia"

PROGETTO DEFINITIVO PER LA REALIZZAZIONE DI UN IMPIANTO DI PRODUZIONE DI ENERGIA ELETTRICA DA FONTE EOLICA E RELATIVE OPERE DI CONNESSIONE - 16 AEROGENERATORI (potenza totale 88,2 MW)

Sezione A :
 PROGETTO DEFINITIVO DELL'IMPIANTO, DELLE OPERE CONNESSE E DELLE INFRASTRUTTURE INDISPENSABILI

Titolo elaborato:
A.17.8.3 - ALLEGATI GRAFICI ALLA RELAZIONE DI CONFORMITA' AL P.I.E.A.R. INQUADRAMENTO RISPETTO ALLE AREE NON IDONEE - QUADRO 2
 N. Elaborazione: A.17.8.3 Data: 1:10.000

Proponente
MIA WIND Srl
 Via delle Tremiti, 18 - 05100 - Potenza (PZ)

Progettazione
TENPROJECT
 sede legale e operativa
 San Giorgio Dal Sarno (BN) via de Gaspari 61
 sede operativa
 Lucera (FG) S.S.17 loc. Vaccarella snc c/o Villaggio Don Bosco
 P.IVA 1456804021
 Azienda con sistema gestione qualità Certificato N. 50 100 11873

Amministratore Unico
 Donato Macchia

Progettista
 Dott. Ing. Nicola Forte

Rev.	Data	Elaborazione	PM	AP	RF	RICHIESTA A.U.
001	NOVEMBRE 2018	GAS	PM	AP	RF	RICHIESTA A.U.
			Elaborazione	Approvazione	Emissione	DESCRIZIONE

Nome File sorgente: GE_AGB01_P3.PD.A.17.8.3.dwg Nome file stampa: GE_AGB01_P3.PD.A.17.8.3.pdf Formato di stampa: A0