

**LEGENDA**

**Beni del Patrimonio Naturale**

- Zone a conservazione speciale
- Siti di Interesse nazionale
- Pascoli, roccia, aree nude (carta dell'uso del suolo)

**Beni del Patrimonio Culturale**


- Beni del Patrimonio Archeologico areali
- Vallibilia antica (fasce di rispetto 50 mt.)
- Beni lineari (fasce di rispetto 100 mt.)
- Tessuto Urbano
- Aree prescelte in base al tessuto urbano (gentili urbani, aree scoperte, campi ecc.)

**Ambiti prioritari per i progetti di conservazione, recupero, riqualificazione, gestione e valorizzazione del paesaggio regionale, art. 143 D. Lvo 42/2004**

- Pericoli panoramici
- Pareri archeologici e culturali
- Sistema agrario a carattere permanente
- Aree con fenomeni di frantumamenti fondiari e processi insediativi dilusi
- Discariche, depositi, cave
- Fasce di rispetto infrastrutturale

**QUADRO D'UNIONE**

- Progetto
- Limiti comunali
- Corridoio di progetto
- Corri d'acqua

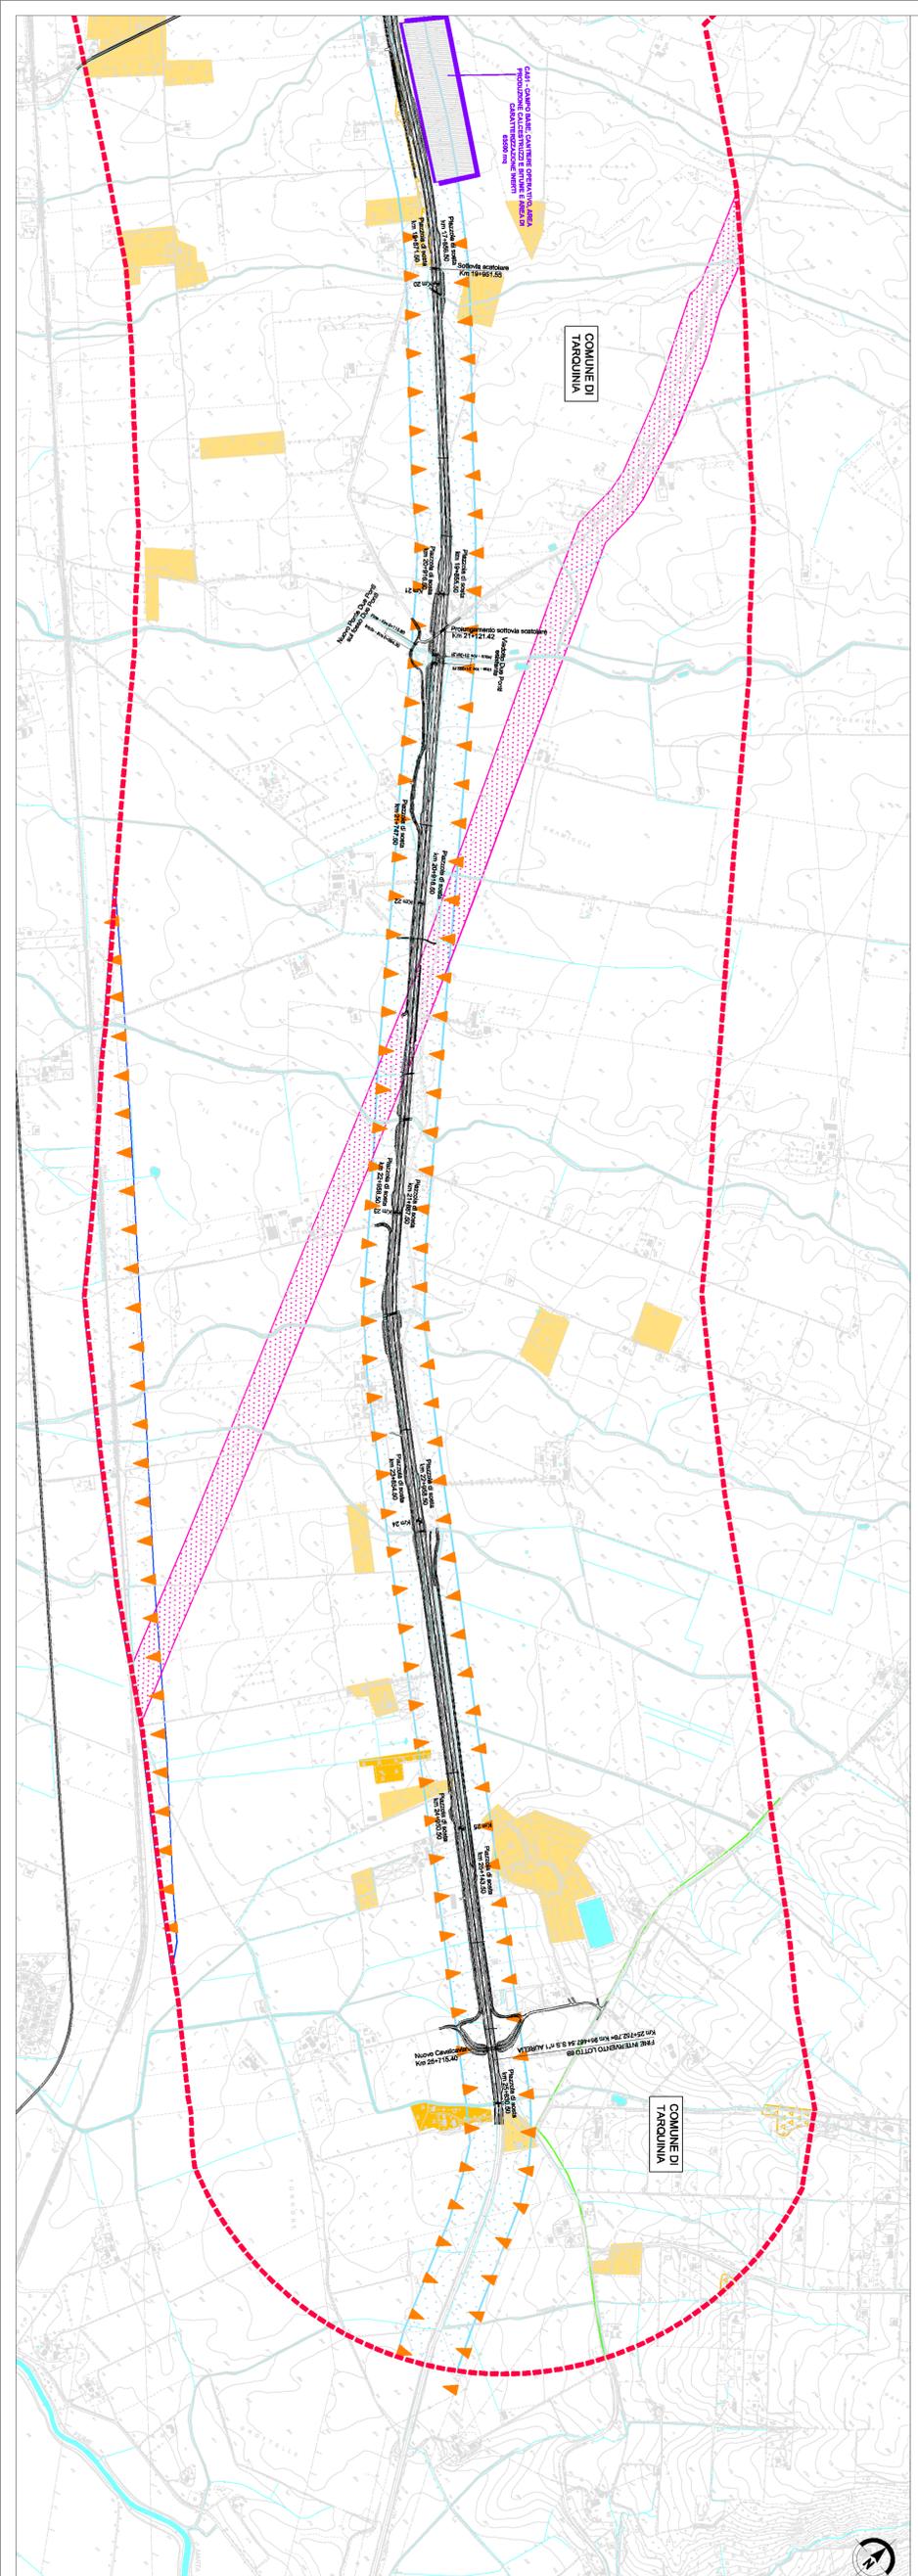

**SAT**

**Società Autostrada Tirrenica P.A.**  
GRUPPO AUTOSTRADALE PER L'ITALIA S.p.A.

**AUTOSTRADA (A12) : ROSIGNANO – CMTAVECCHIA**  
LOTTO 6B

**TRATTO: PESCA ROMANA – TARQUINIA**

**PROGETTO DEFINITIVO**  
INFRASTRUTTURA STRATEGICA DI PREMINENTE INTERESSE NAZIONALE LE CUI PROCEDURE DI APPROVAZIONE SONO REGULATE DALL' ART. 161 DEL D.LGS. 153/2006

**STUDIO DI IMPATTO AMBIENTALE**

**SEZIONE A – QUADRO DI RIFERIMENTO PROGRAMMATICO**

**PIANO TERRITORIALE PAESISTICO REGIONALE TAV. C – BENI DEL PATRIMONIO NATURALE E CULTURALE E AZIONI STRATEGICHE DEL PTPR TAV. 2/2**

L. RESPONSABILE PROIEZIONE SPEDICATA		L. RESPONSABILE ISTRUZIONE PRONUNZIA SPEDICATA	
Ing. Ferruccio Biscardi		Ing. Ferruccio Biscardi	
RESPONSABILE LAVORO: W.M.-S.M.A.		COORDINATORE GENERALE: P.S.	
DATA: FEBBRAIO 2011		SCALE: 1:10.000	
CODICE IDENTIFICATIVO: 12121604SUA1108		DATA: FEBBRAIO 2011	
L. RESPONSABILE PROIEZIONE SPEDICATA		L. RESPONSABILE ISTRUZIONE PRONUNZIA SPEDICATA	
Ing. Ferruccio Biscardi		Ing. Ferruccio Biscardi	
RESPONSABILE LAVORO: W.M.-S.M.A.		COORDINATORE GENERALE: P.S.	
DATA: FEBBRAIO 2011		SCALE: 1:10.000	
CODICE IDENTIFICATIVO: 12121604SUA1108		DATA: FEBBRAIO 2011	

**spesa** Ingegneria europea

**RESPONSABILE DI COMESSA** Arch. Mario Corrado - O.A. Veneto N.1284

**VERO DEL COMMITTENTE** **SAT**

**VERO DEL CONCESSIONARIO**