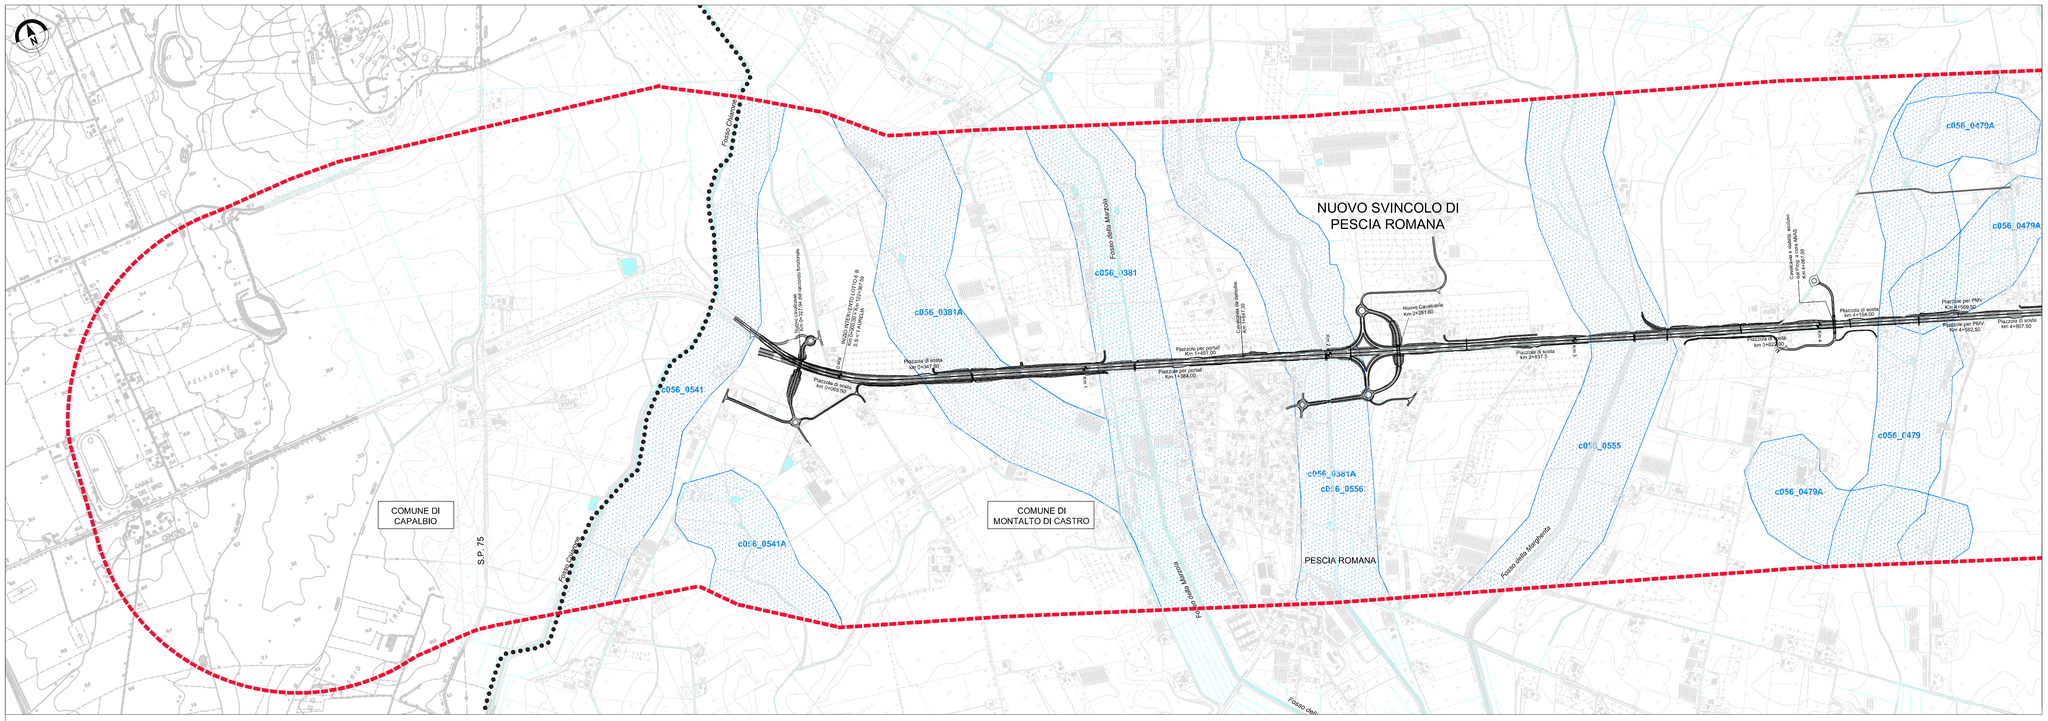

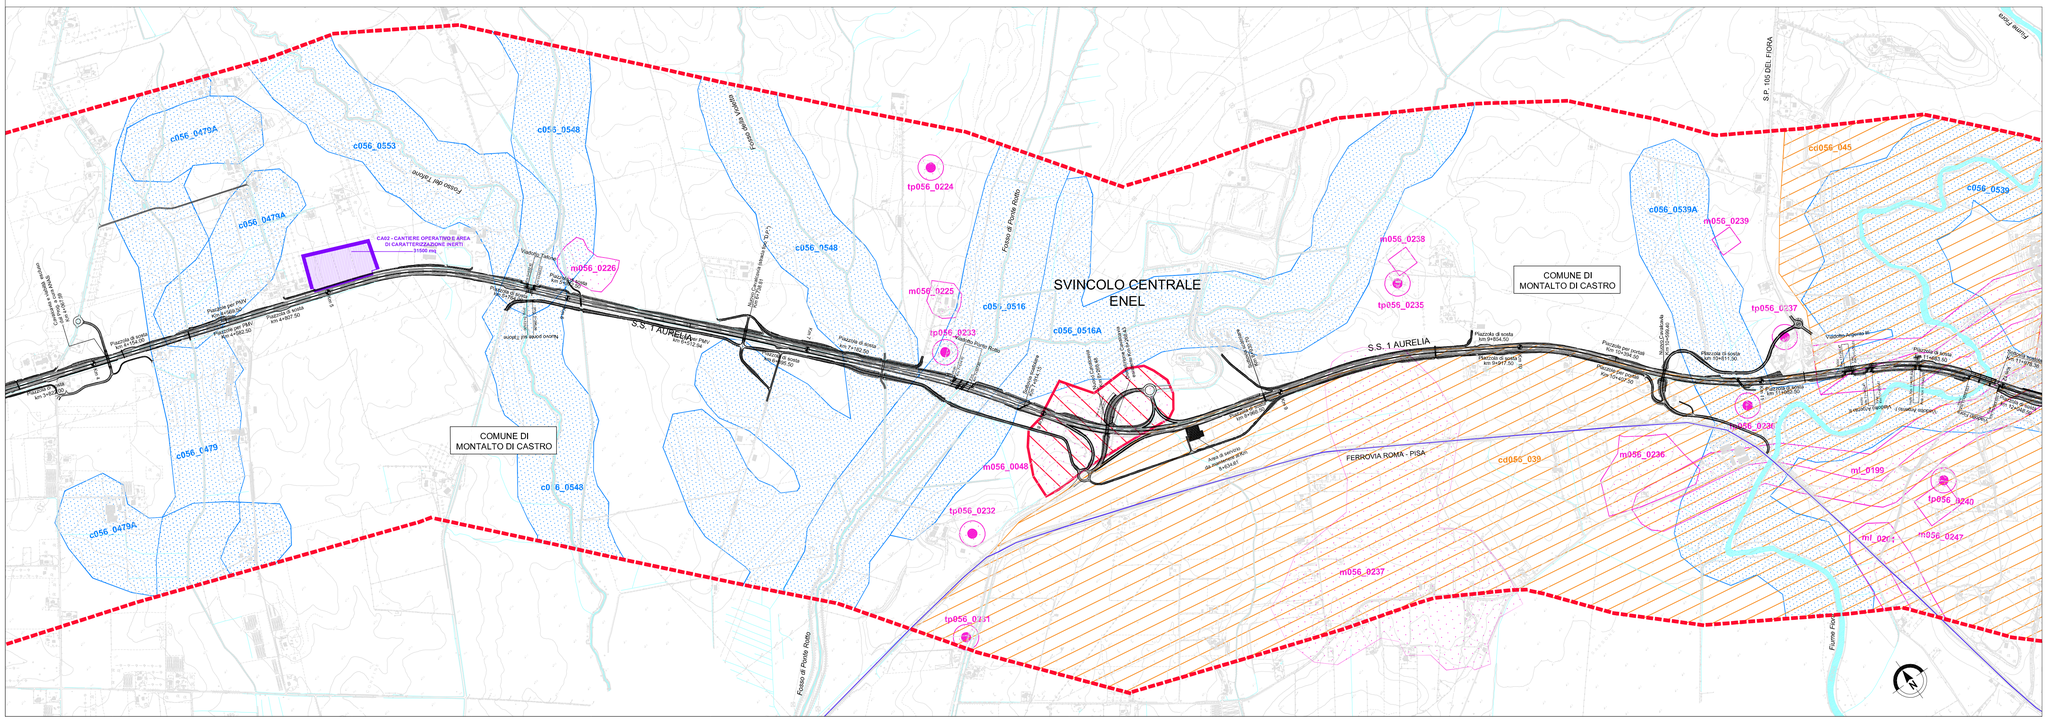

LEGENDA

IMMOBILI E AREE DI NOTEVOLE INTERESSE PUBBLICO

- lett. c) e d) dell'art. 136 D.lgs 42/04 beni d'insieme: vaste località con valore estetico tradizionale, bellezze panoramiche

VINCOLI RICOGNITIVI DI LEGGE

- corsi delle acque pubbliche art. 7 L.R. 24/98
- aree boscate art. 10 L.R. 24/98
- aree di interesse archeologico già individuate art. 13 co. 3 lett a L.R. 24/98
- aree di interesse archeologico già individuate beni lineari con fascia di rispetto art. 13 co. 3 lett a L.R. 24/98
- beni puntuali diffusi, testimonianza dei caratteri identitari archeologici e storici e relativa fascia di rispetto di 100 metri - art. 13 co. 3 lett a L.R. 24/98

PARCHI, RETE NATURA 2000, ZONE UMIDE

- siti di interesse comunitario - SIC
- zone a protezione speciale - ZPS
- important bird areas - IBA

VINCOLI RICOGNITIVI DI PIANO

- siti di interesse nazionale -SIN
- beni del patrimonio archeologico - areali
- parchi archeologici e culturali

VINCOLO IDROGEOLOGICO

- vincolo idrogeologico R.D. 3267/23

- Progetto
- Limiti comunali
- Corridoio di progetto
- Corsi d'acqua

QUADRO D'UNIONE

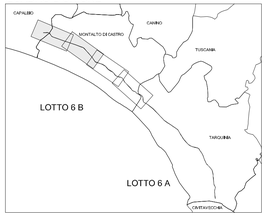

Società Autostrada Tirrenica p.A.
GRUPPO AUTOSTRADE PER L'ITALIA S.p.A.

AUTOSTRADA (A12) : ROSIGNANO – CIVITAVECCHIA

LOTTO 6B

TRATTO: PESCIA ROMANA – TARQUINIA

PROGETTO DEFINITIVO

INFRASTRUTTURA STRATEGICA DI PREMINENTE INTERESSE NAZIONALE LE CUI PROCEDURE DI APPROVAZIONE SONO REGOLATE DALL' ART. 161 DEL D.LGS. 163/2006

STUDIO DI IMPATTO AMBIENTALE

SEZIONE A – QUADRO DI RIFERIMENTO PROGRAMMATICO

CARTA DEI VINCOLI E DELLE AREE DI TUTELA – TAV. 1/2

IL RESPONSABILE PROGETTAZIONE SPECIALISTICA	IL RESPONSABILE INTEGRAZIONE PRESTAZIONE SPECIALISTICHE	IL DIRETTORE TECNICO
Ing. Ferruccio Bucalo Ord. Ingg. Genova N. 4940 RESPONSABILE UFFICIO MAM–SUA	Ing. Alessandro Atti Ord. Ingg. Milano N. 20015 COORDINATORE GENERALE APS	Ing. Maurizio Tonnesi Ord. Ingg. Milano N. 16492 RESPONSABILE DIREZIONE SVILUPPO INFRASTRUTTURE

RIFERIMENTO ELABORATO	DIRETTORIO: codice commessa	DIRETTORIO: N.Prog.	FILE: unita'	FILE: n. progressivo	DATA: FEBBRAIO 2011	REVISIONE: n.	REVISIONE: data
–	1212	1604	SUA	115	SCALA: 1:10.000		
–							

spea ingegneria europea	ELABORAZIONE GRAFICA A CURA DI :	
	ELABORAZIONE PROGETTUALE A CURA DI :	Arch. Mario Canato – O.A. Venezia N.1294
CONSULENZA A CURA DI :	IL RESPONSABILE UFFICIO/UNITA'	Ing. Ferruccio Bucalo – O.I. Genova N.4940

RESPONSABILE DI COMMESSA	VISTO DEL COMMITTENTE	VISTO DEL CONCEDENTE
Arch. Mario Canato Ord. Arch. Venezia N. 1294 COORDINATORE OPERATIVO DI PROGETTO	SAT	

IL PRESENTE DOCUMENTO NON PUO' ESSERE COPIATO, RIPRODOTTO O ALTRIMENTI PUBBLICATO, IN TUTTO O IN PARTE, SENZA IL CONSENSO SCRITTO DELLA SOC. AUTOSTRADE PER L'ITALIA S.P.A. OGNI UTILIZZO NON AUTORIZZATO SARA' PERSEGUITO A NORMA DI LEGGE.
THIS DOCUMENT MAY NOT BE COPIED, REPRODUCED OR PUBLISHED, EITHER IN PART OR IN ITS ENTIRETY, WITHOUT THE WRITTEN PERMISSION OF SOC. AUTOSTRADE PER L'ITALIA S.P.A.. UNAUTHORIZED USE WILL BE PROSECUTED BY LAW