

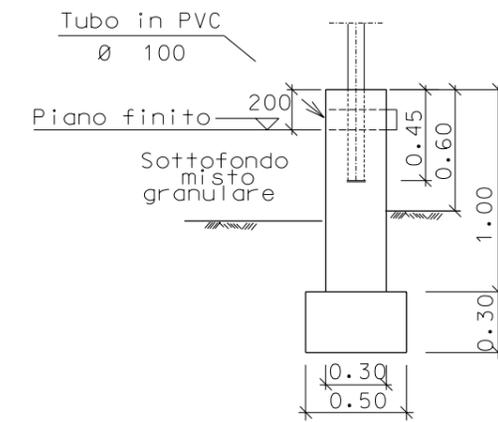


PROSPETTO A

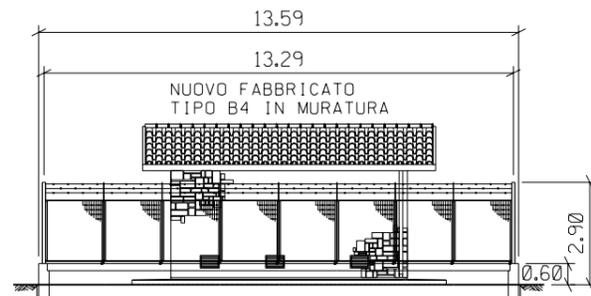

SEZIONE A - A

PROSPETTO B

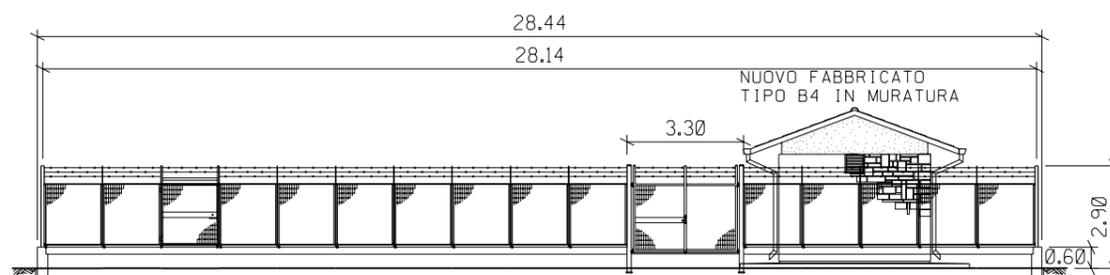

| 0 | 24/06/2004 | Emissione | Della Dora | Casati | Matteucci |
|---|------------|----------------------|----------------------------------|------------|-----------|
| REV. | DATA | DESCRIZIONE | ELABORATO | VERIFICATO | APPROVATO |
| | | Proprietario | Progettista | | |
| | | Snam Rete Gas | Snamprogetti | | |
| METANODOTTO MASSAFRA - BICCARI DN 1200 (48") P 75 bar | | | LC-D-83366 Fg. 2 di 2 | | |
| | | | COMM. 662100 | | |
| Punto di intercettazione di linea PIL n. 6 Loc. SS n. 99 sud | | | INDICE | 0 | |
| | | | SCALA 1:200 | | |
| | | | SOSTITUISCE IL SOSTITUITO DAL | | |