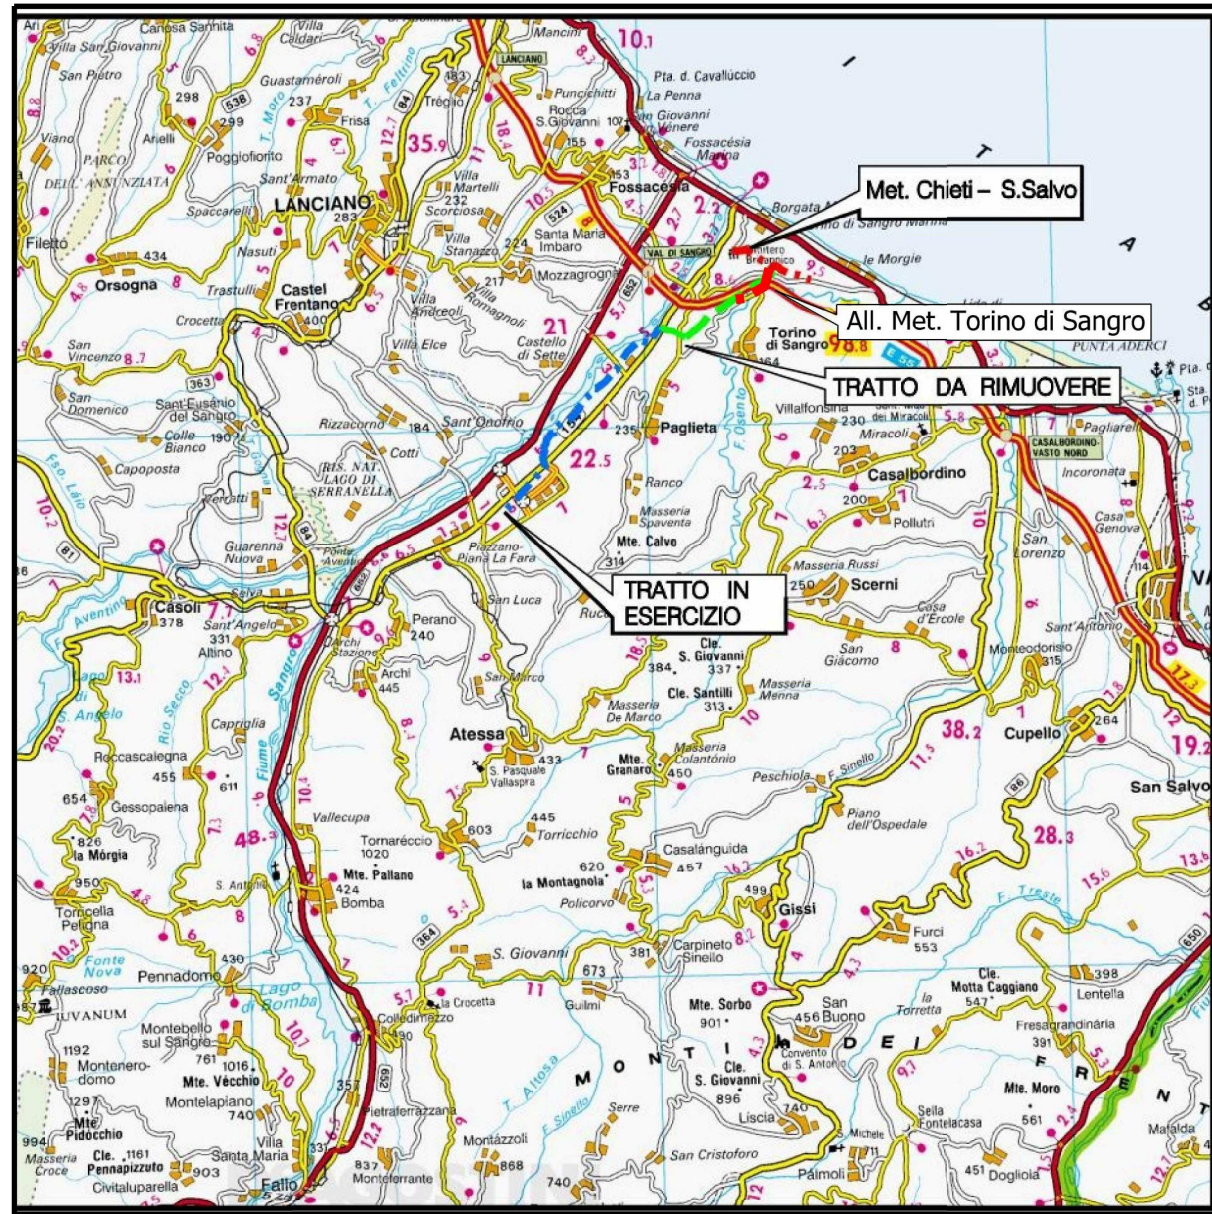


Il presente disegno e' di proprieta' aziendale - La Societa' tutelera' i propri diritti a termine di legge.





COROGRAFIA SCALA 1: 250.000

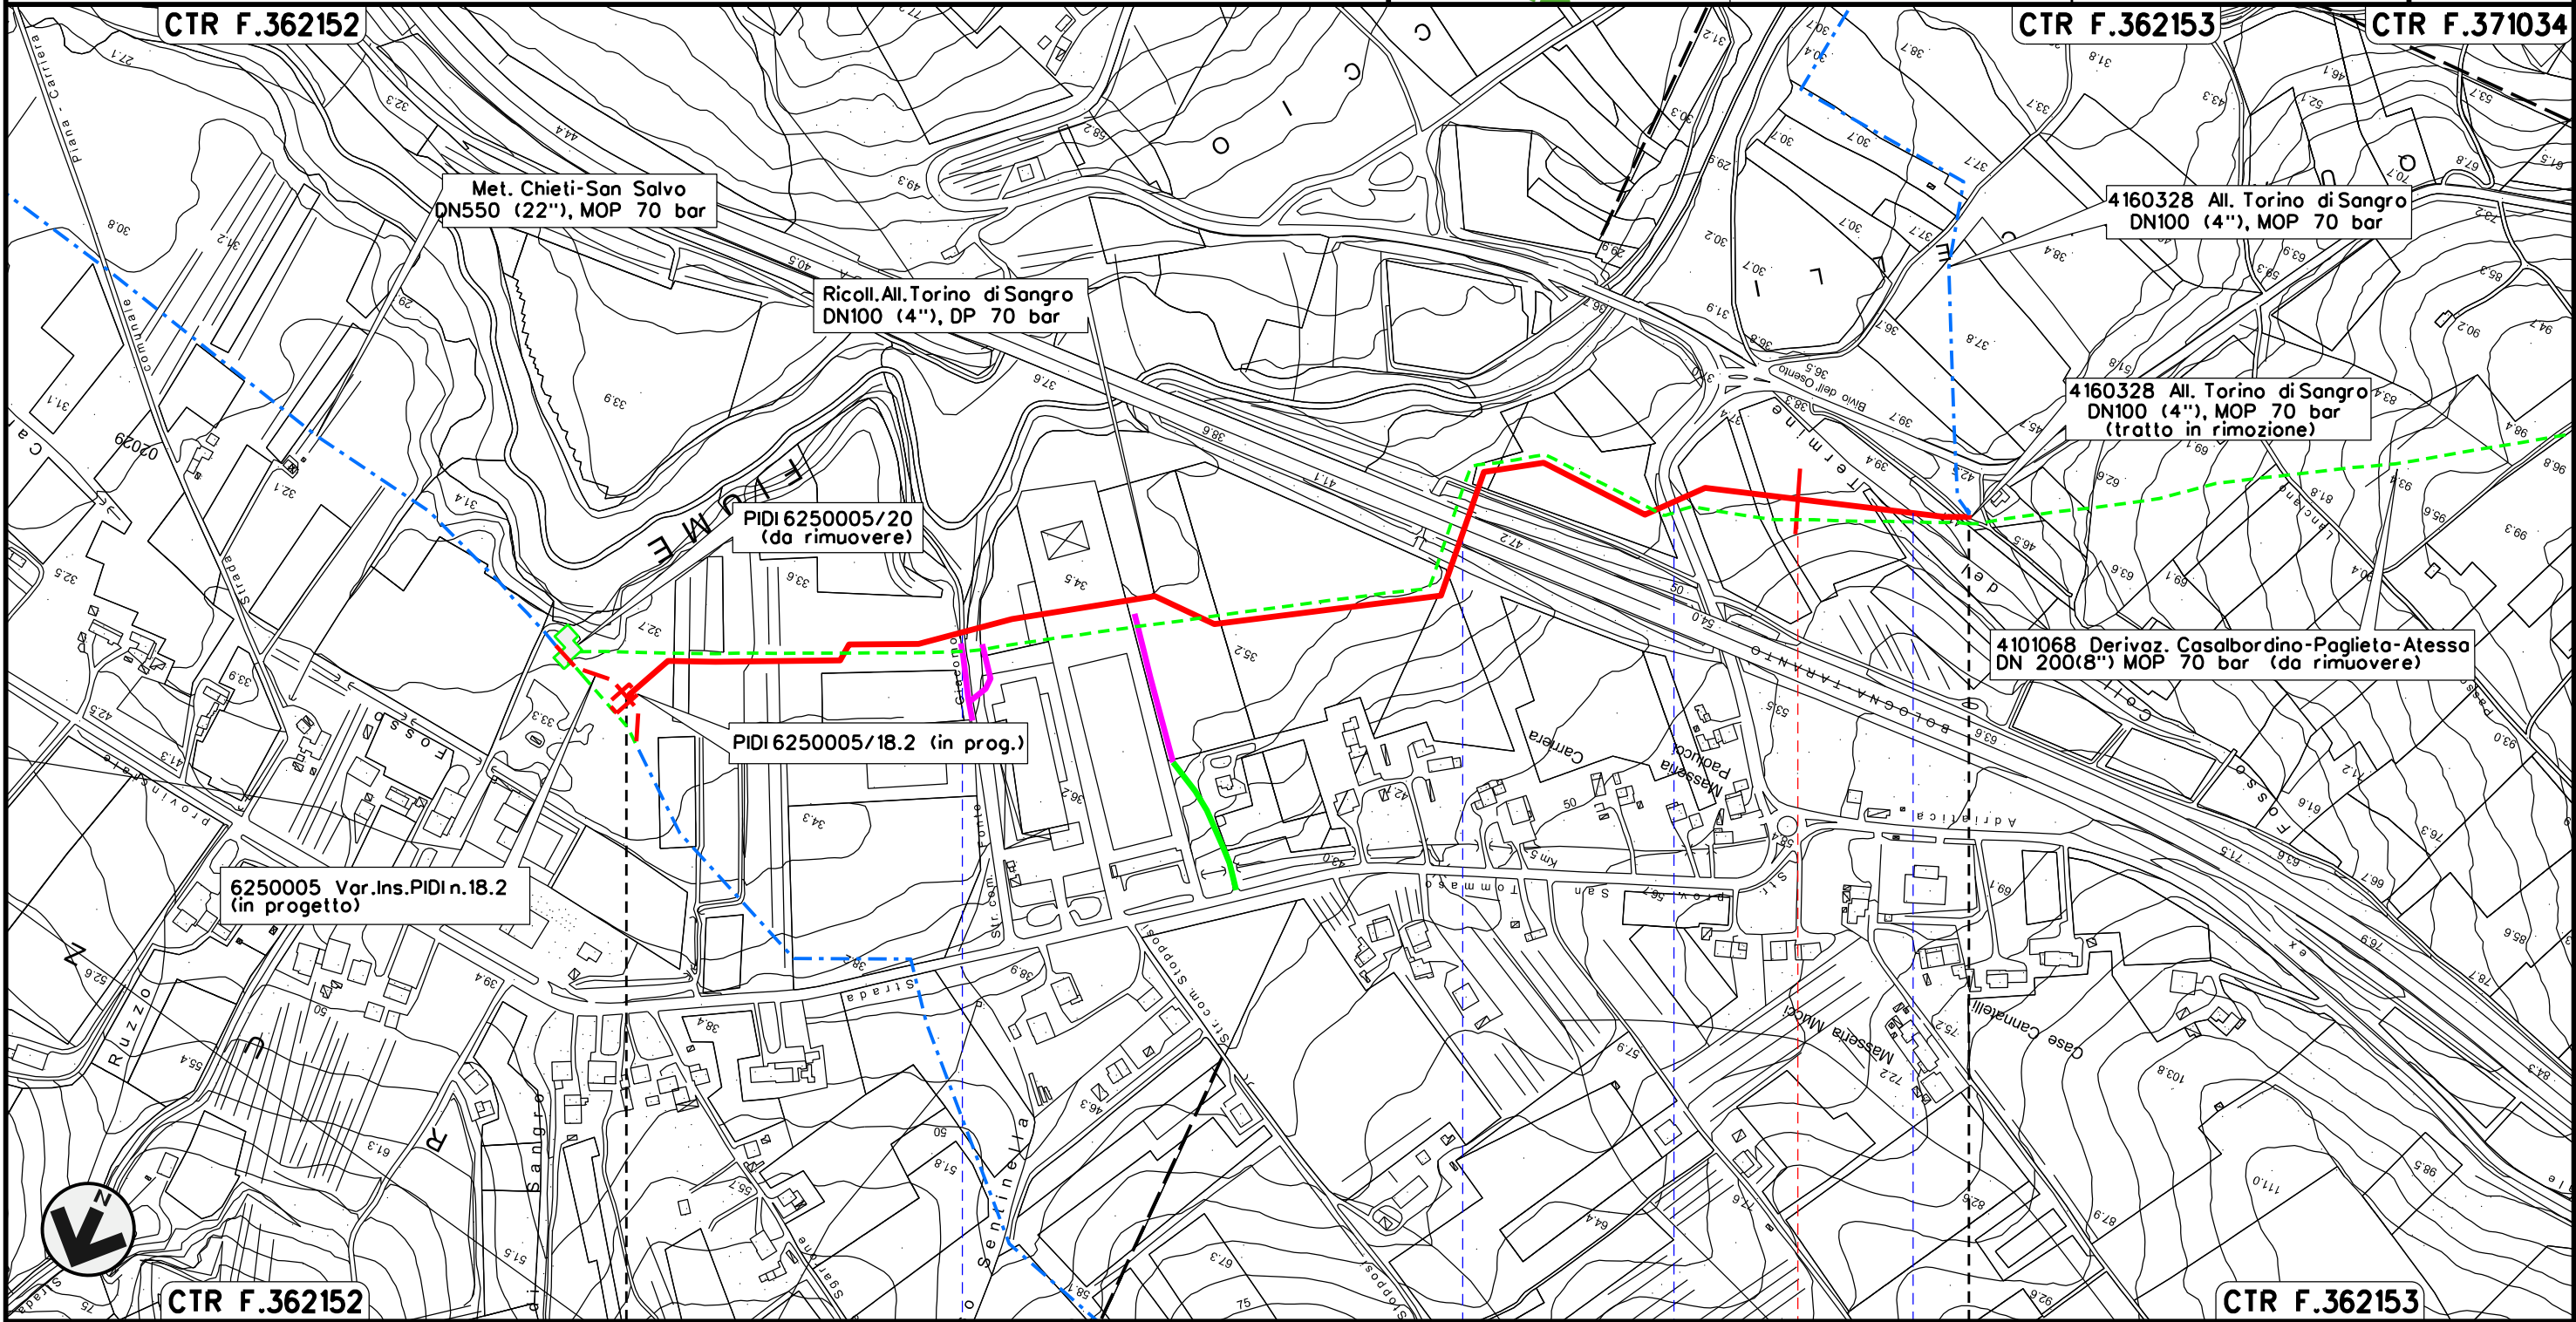


03	31-10-18	EMISSIONE PER APPALTO	AGUZZI	MAZZOLI	CAPRIOTTI					
03	29-06-18	RIEMISSIONE	AGUZZI	MAZZOLI	CAPRIOTTI					
02	18-04-18	RIEMISSIONE	AGUZZI	MAZZOLI	CAPRIOTTI					
01	16-03-18	RIEMISSIONE	DEL VECCHIO	MAZZOLI	CAPRIOTTI					
00	15-12-17	EMISSIONE	SEBASTIANELLI	MAZZOLI	CAPRIOTTI					
INDICE	DATA	R E V I S I O N I								
 			Dis.	PG-TP-002						
			Fg.	1 di 3						
Ricollegamento Allacciamento Torino di Sangro DN100 (4") DP 70 bar			Comm.	NR17078						
			INDICE	00	01	02	03	04		
			Scala	1:5000						
TRACCIATO DI PROGETTO			Sostituisce il						
			Sostituito dal						

Ricollegamento Allacciamento Torino di Sangro di Sangro
DN100 (4") DP 70 bar

04	31-10-18	EMISSIONE PER APPALTO	AGUZZI	MAZZOLI	CAPRIOTTI	Foglio 2 di 3 Scala 1:5000
03	29-06-18	RIEMISSIONE	AGUZZI	MAZZOLI	CAPRIOTTI	
INDICE	DATA	REVISIONI	ELABORATO	VERIFICATO	APPROVATO	
 			Dis.	PG-TP-002		
			Comm.	NR17078		

TRACCIATO DI PROGETTO

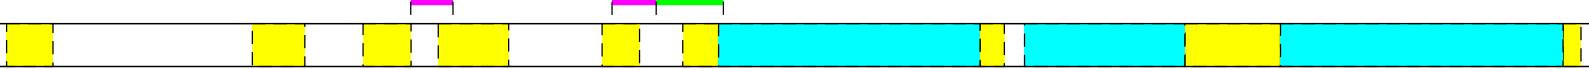


0+000



TORINO DI SANGRO
CHIETI

1 1+138

Sirodo Com. Fosso Sentinello A 14 SP n.121 Traversa Torino di Sangro Fosso Colle del Termine









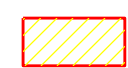







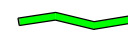



Il presente disegno e' di proprieta' aziendale - La Societa' tutelera' i propri diritti a termine di legge.

04	31-10-18	EMISSIONE PER APPALTO	AGUZZI	MAZZOLI	CAPRIOTTI
03	29-06-18	RIEMISSIONE	AGUZZI	MAZZOLI	CAPRIOTTI
INDICE	DATA	R E V I S I O N I	ELABORATO	VERIFICATO	APPROVATO
 			Dis.	PG-TP-002	
			Comm.	NR /17078	










TRACCIATO DI PROGETTO

LEGENDA

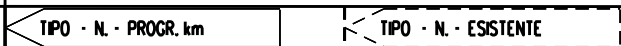
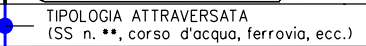


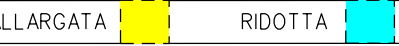
SIMBOLOGIA CARTOGRAFICA

- | | | | |
|---|---|--|---|
|  | Metanodotto in progetto |  | Altre condotte di terzi |
|  | Metanodotti in esercizio |  | Altri metanodotti in progetto |
|  | Metanodotti da porre fuori esercizio e recuperare |  | Gallerie, Tunnel, Mini-Microtunnel, Raise Boring e T.O.C. |
|  | Aree impianti stacco-terminale in progetto |  | Impianti di linea in progetto |
|  | Aree impianti stacco-terminale esistenti |  | Impianti di linea su rete in esercizio |
|  | Piazzola di stoccaggio tubazioni |  | Impianti di linea da porre fuori esercizio e recuperare |
|  | Strada di accesso all'impianto |  | Depositi temporanei |
|  | Adeguamento strade esistenti |  | Strade di accesso provvisorio |
|  | Limite sovrapposizione fogli |  | Nuova viabilita' |

SIMBOLOGIA MECCANICA

- | | |
|---|--|
|  | Punto di intercettazione di linea (P.I.L.) |
|  | Punto di intercettazione di derivazione importante (P.I.D.I.) |
|  | Punto di intercettazione di derivazione semplice con stacco da P.I.L. (P.I.D.S.) |
|  | Punto di intercettazione e derivazione semplice con stacco da Linea (P.I.D.S.) |
|  | Punto di intercettazione con discaggio di allacciamento (P.I.D.A.) |
|  | Punto predisposto per il discaggio di allacciamento (P.P.D.A.) |
|  | Punto di sezionamento elettrico terminale (P.S.E.T.) |
|  | Stazione predisposta per lancio e ricevimento PIG |
|  | Impianto di riduzione/regolazione della pressione |

Il presente disegno e' di proprieta' aziendale - La Societa' tutelera' i propri diritti a termine di legge.

Progressiva chilometrica	N.	
Comuni		
Province		
Impianti		
Attraversamenti		
Strade - Piste - Piazzole tubazioni		
Fascia di lavoro		
Scavabilita' terreni	