



- LEGENDA**
- B - Completamento Zone Urbane
 - C - Zone di Espansione Residenziale Urbana
 - D - Zone di Espansione Residenziale Periferica
 - F - Sviluppo Turistico Stagionale
 - H - Agro Uso Agricolo
 - I - Verde Pubblico Attrezzato
 - M - Zone di Rispetto
 - O - Zone Artigianali Laboratori
- Impianti FF. SS.
 - Attrezzature scolastiche
 - Mercato
 - Uffici Amministrativi
 - Attrezzature Sportive e Ricreative
 - Serbatoio Idrico
 - Macello

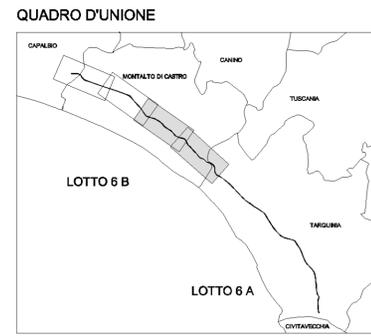

- LEGENDA**
- Progetto
 - Limiti comunali
 - Corridoio di progetto
 - Corsi d'acqua

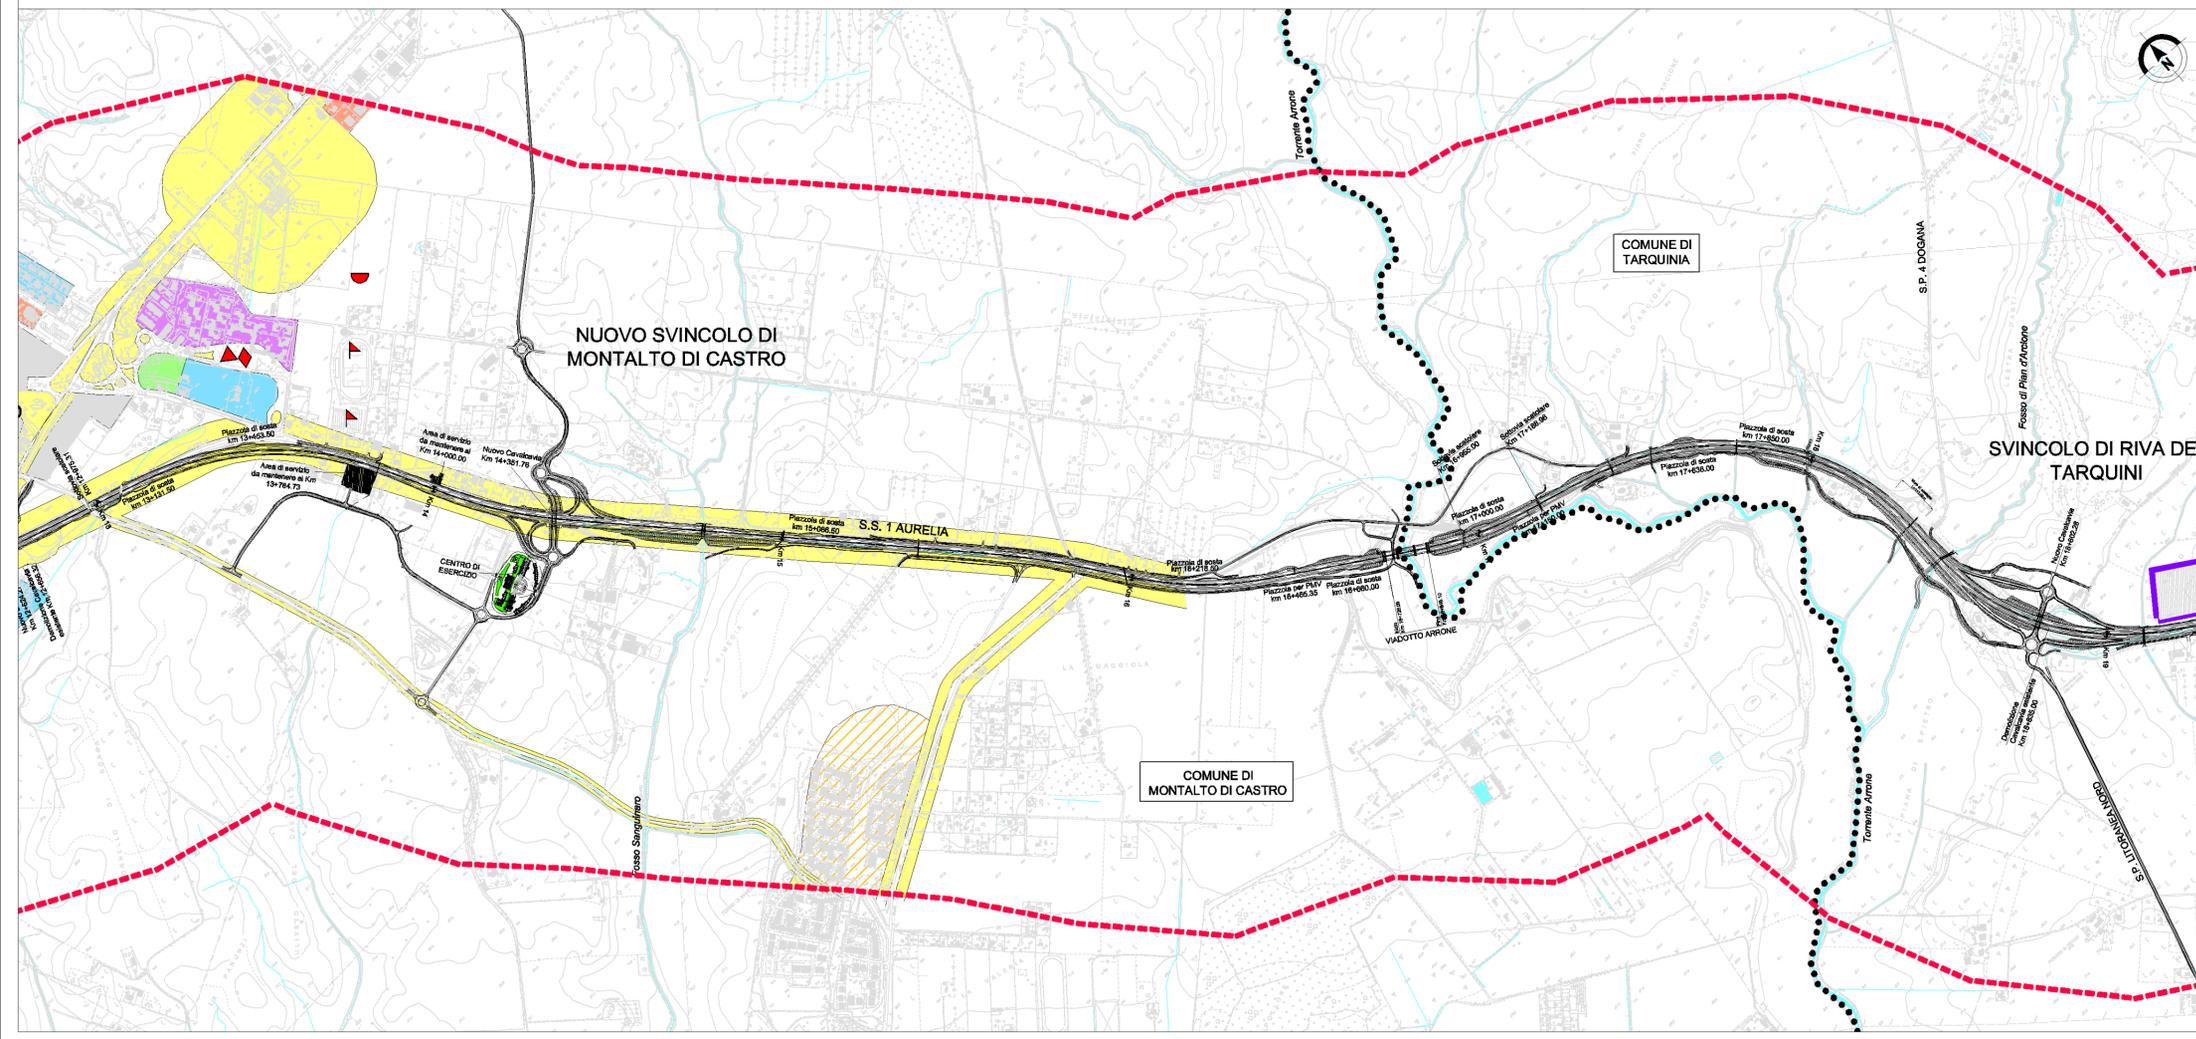

SAT Società Autostrada Tirrenica p.A.
GRUPPO AUTOSTRADALE PER L'ITALIA S.p.A.

AUTOSTRADA (A12) : ROSIGNANO – CIVITAVECCHIA
LOTTO 6B

TRATTO: PESCIA ROMANA – TARQUINIA

PROGETTO DEFINITIVO
INFRASTRUTTURA STRATEGICA DI PREMINENTE INTERESSE NAZIONALE LE CUI PROCEDURE DI APPROVAZIONE SONO REGOLATE DALL' ART. 161 DEL D.LGS. 163/2006

STUDIO DI IMPATTO AMBIENTALE

SEZIONE A – QUADRO DI RIFERIMENTO PROGRAMMATICO

CARTA DEL PRG DEL COMUNE
DI MONTALTO DI CASTRO – TAV. 2/2

<p>IL RESPONSABILE PROGETTAZIONE SPECIALISTICA Ing. Ferruccio Bucalo Ord. Ingg. Genova N. 4940 RESPONSABILE UFFICIO MAN-SUA</p>	<p>IL RESPONSABILE INTEGRAZIONE PRESTAZIONI SPECIALISTICHE Ing. Alessandro Affi Ord. Ingg. Milano N. 20015 COORDINATORE GENERALE APS</p>	<p>IL DIRETTORE TECNICO Ing. Maurizio Torrali Ord. Ingg. Milano N. 16492 RESPONSABILE DIREZIONE SVILUPPO INFRASTRUTTURE</p>												
<p>RIFERIMENTO ELABORATO</p> <table border="1" style="width: 100%; border-collapse: collapse;"> <tr> <td style="width: 15%;">—</td> <td style="width: 15%;">DIRETTORE</td> <td style="width: 15%;">AL. Prog.</td> <td style="width: 15%;">FILE</td> <td style="width: 15%;">DATA:</td> <td style="width: 15%;">REVISIONE</td> </tr> <tr> <td>—</td> <td>12121604</td> <td>SUA</td> <td>1118</td> <td>FEBBRAIO 2011</td> <td>n. data</td> </tr> </table>		—	DIRETTORE	AL. Prog.	FILE	DATA:	REVISIONE	—	12121604	SUA	1118	FEBBRAIO 2011	n. data	<p>SCALA: 1:10.000</p>
—	DIRETTORE	AL. Prog.	FILE	DATA:	REVISIONE									
—	12121604	SUA	1118	FEBBRAIO 2011	n. data									
<p>CONSULENZA A CURA DI:</p> <p>spea ingegneria europea</p>		<p>ELABORAZIONE GRAFICA A CURA DI:</p> <p>Arch. Mario Conato – O.A. Venezia N.1294</p>												
<p>RESPONSABILE DI COMMESSA Arch. Mario Conato Ord. Arch. Venezia N. 1294</p>		<p>VISTO DEL COMMITTENTE</p> <p>SAT</p>												
<p>COORDINATORE OPERATIVO DI PROGETTO</p>		<p>VISTO DEL CONCESSIONE</p>												

IL PRESENTE DOCUMENTO NON POTRA' ESSERE RIPRODOTTO O ALTRIMENTI PUBLBLICATO, IN TUTTO O IN PARTE, SENZA IL CONSENSO SCRITTO DELLA SOC. AUTOSTRADALE PER L'ITALIA S.P.A. OGNI UTILIZZO NON AUTORIZZATO SARA' PUNIBITO A NORMA DI LEGGE. THE DOCUMENT MAY NOT BE COPIED, REPRODUCED OR PUBLISHED, EITHER IN PART OR IN ITS ENTIRETY, WITHOUT THE WRITTEN PERMISSION OF SOC. AUTOSTRADALE PER L'ITALIA S.P.A. UNAUTHORIZED USE WILL BE PROSECUTED BY LAW.