


Il presente disegno e' di proprieta' aziendale - La Societa' tutelera' i propri diritti a termine di legge.



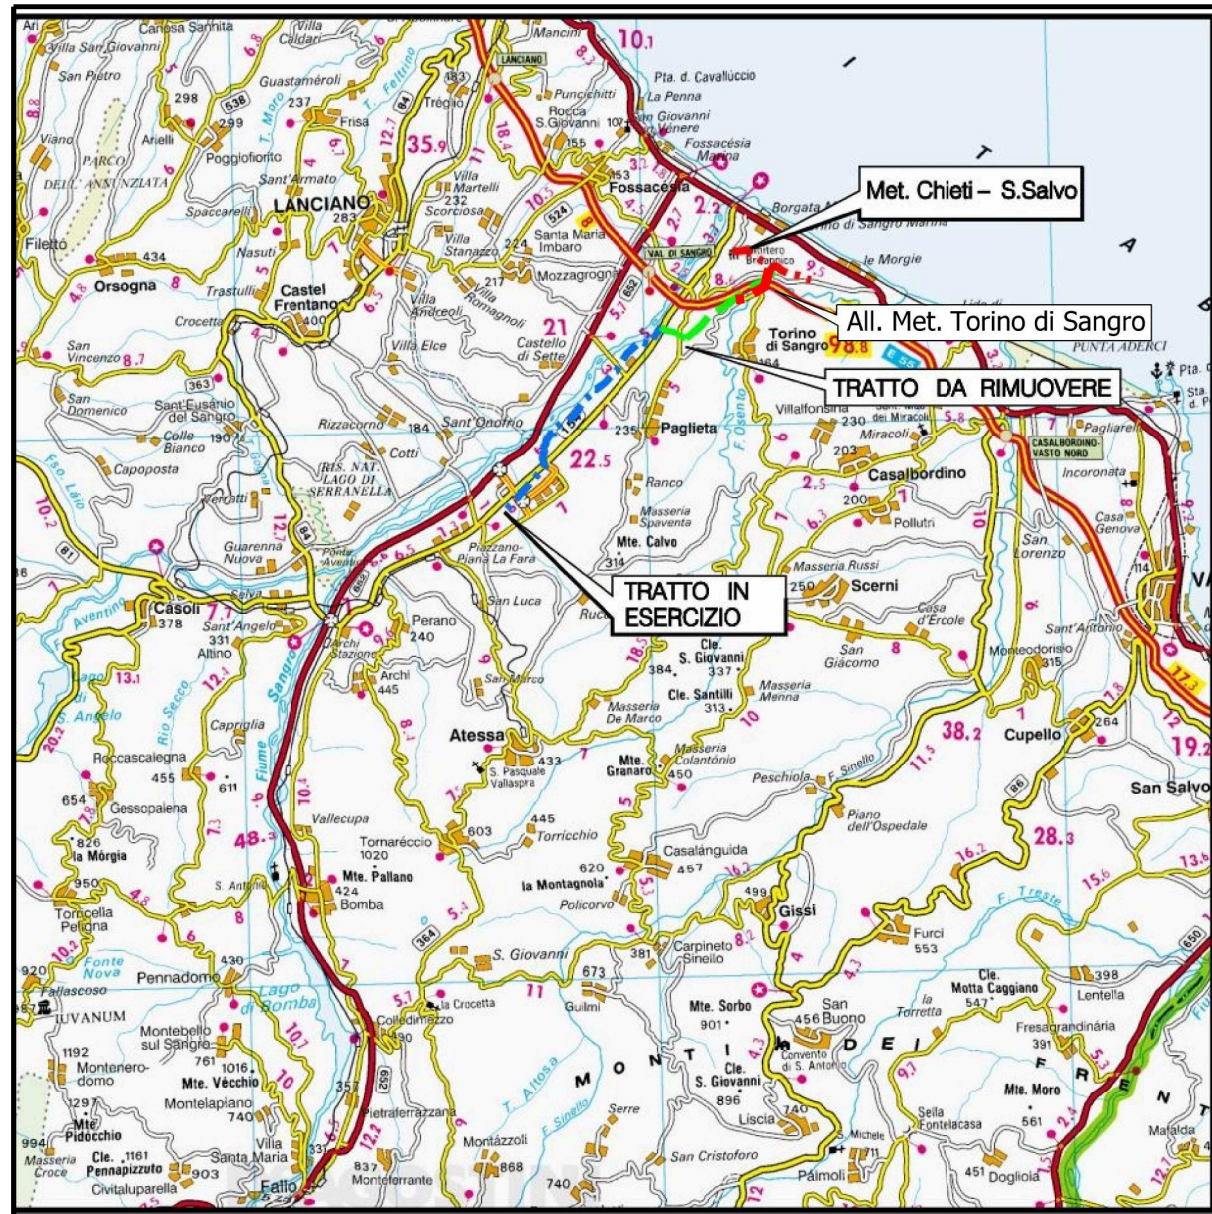

COROGRAFIA SCALA 1: 250.000




02	18-04-18	RIEMISSIONE	AGUZZI	PANARONI	CAPRIOTTI									
01	16-03-18	RIEMISSIONE	DEL VECCHIO	PANARONI	CAPRIOTTI									
00	15-12-17	EMISSIONE	DEL VECCHIO	CASAGRANDE	CAPRIOTTI									
INDICE	DATA	R E V I S I O N I			ELABORATO	VERIFICATO	APPROVATO							
 			Dis. PG-US-202											
			Fg. 1 di 5											
RIMOZIONE Derivazione Casalbordino-Paglieta-Atessa DN200 (8") MOP 70 bar			Comm. NR17078											
			INDICE <table border="1" style="display: inline-table; vertical-align: middle;"> <tr> <td>00</td> <td>01</td> <td>02</td> <td></td> <td></td> <td></td> <td></td> <td></td> </tr> </table>				00	01	02					
			00	01	02									
Scala 1:5000														
Rimozione Condotte Esistenti USO DEL SUOLO			Sostituisce il											
			Sostituito dal											

RIMOZIONE Derivazione Casalbordino-Paglieta-Atessa
DN200 (8") MOP 70 bar

Rimozione Condotte Esistenti
USO DEL SUOLO

02	18-04-18	RIEMISSIONE	AGUZZI	PANARONI	CAPRIOTTI	Foglio 2 di 5	
01	16-03-18	RIEMISSIONE	DEL VECCHIO	PANARONI	CAPRIOTTI		
INDICE	DATA	R E V I S I O N I			ELABORATO	VERIFICATO	APPROVATO
						Dis. PG-US-202	Scala 1:5000
						Comm. NR17078	

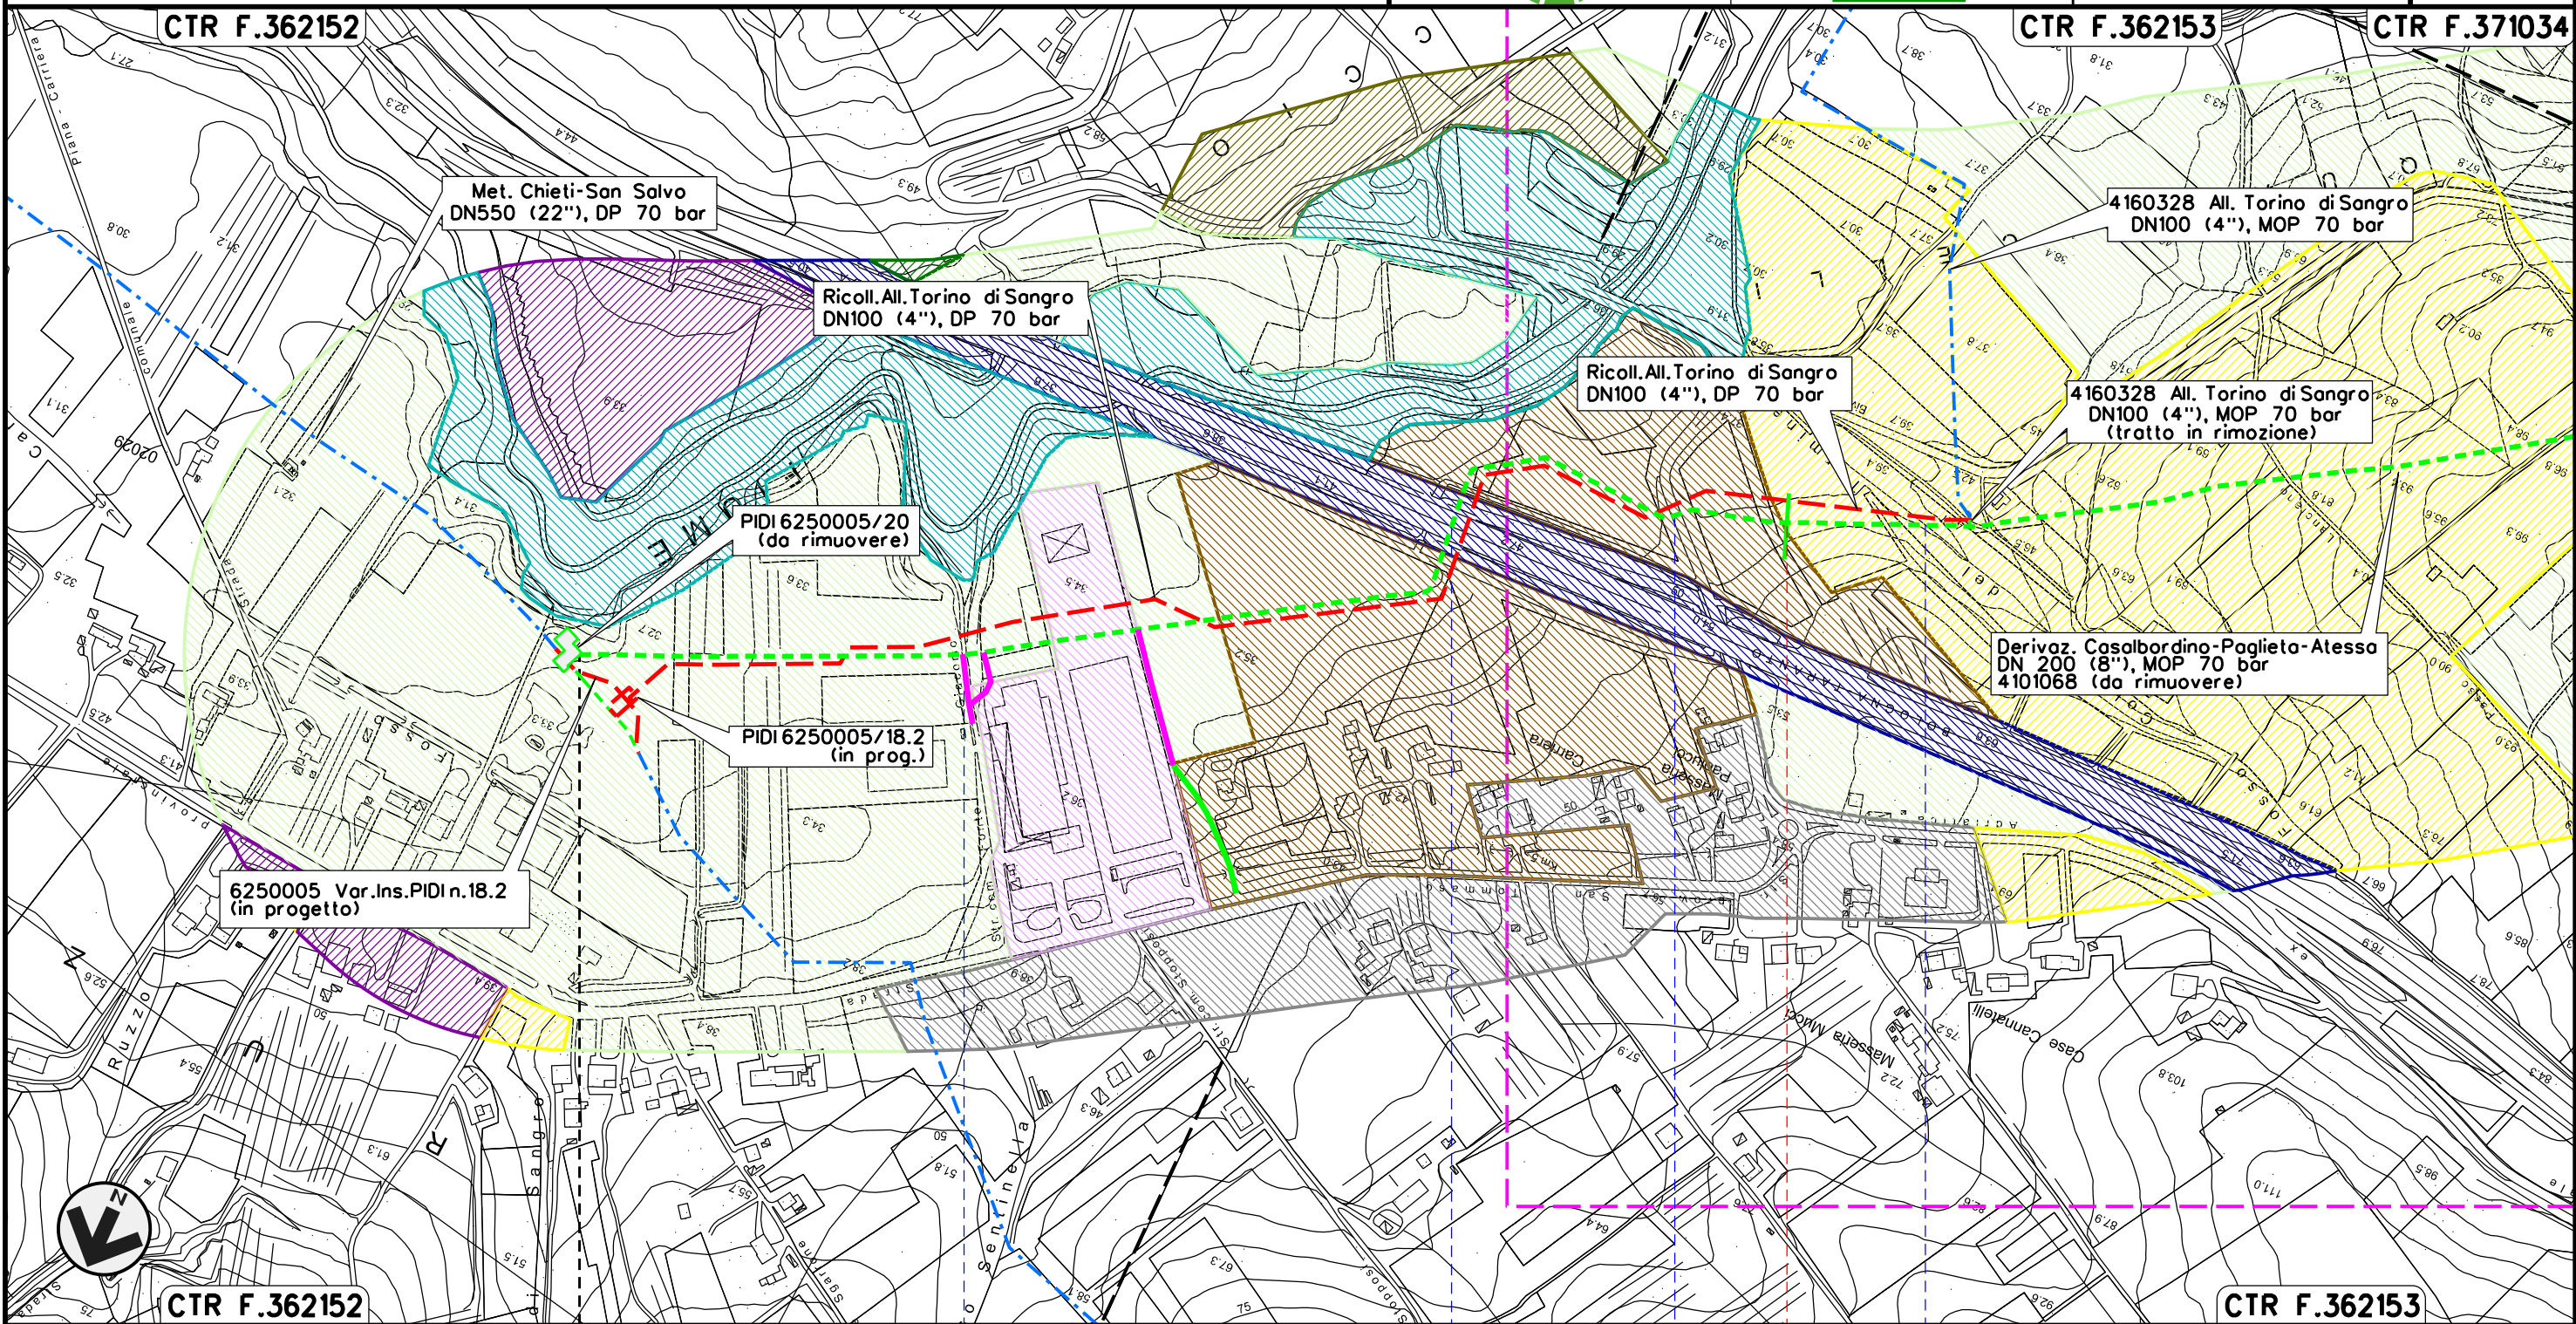

0+000

TORINO DI SANGRO
CHIETI

Strada Com. Fosso Sentinella A 14 SP n.121 Traversa Torino di Sangro Fosso Colle del Termine


Il presente disegno e' di proprieta' aziendale - La Societa' tutelera' i propri diritti a termine di legge.

RIMOZIONE Derivazione Casalbordino-Paglieta-Atessa
DN200 (8") MOP 70 bar

Rimozione Condotte Esistenti
USO DEL SUOLO

02	18-04-18	RIEMISSIONE	AGUZZI	PANARONI	CAPRIOTTI
01	16-03-18	RIEMISSIONE	DEL VECCHIO	PANARONI	CAPRIOTTI
INDICE	DATA	R E V I S I O N I			
			ELABORATO	VERIFICATO	APPROVATO
			Dis.	PG-US-202	
			Comm.	NR17078	

Foglio
3
di 5
Scala
1:5000

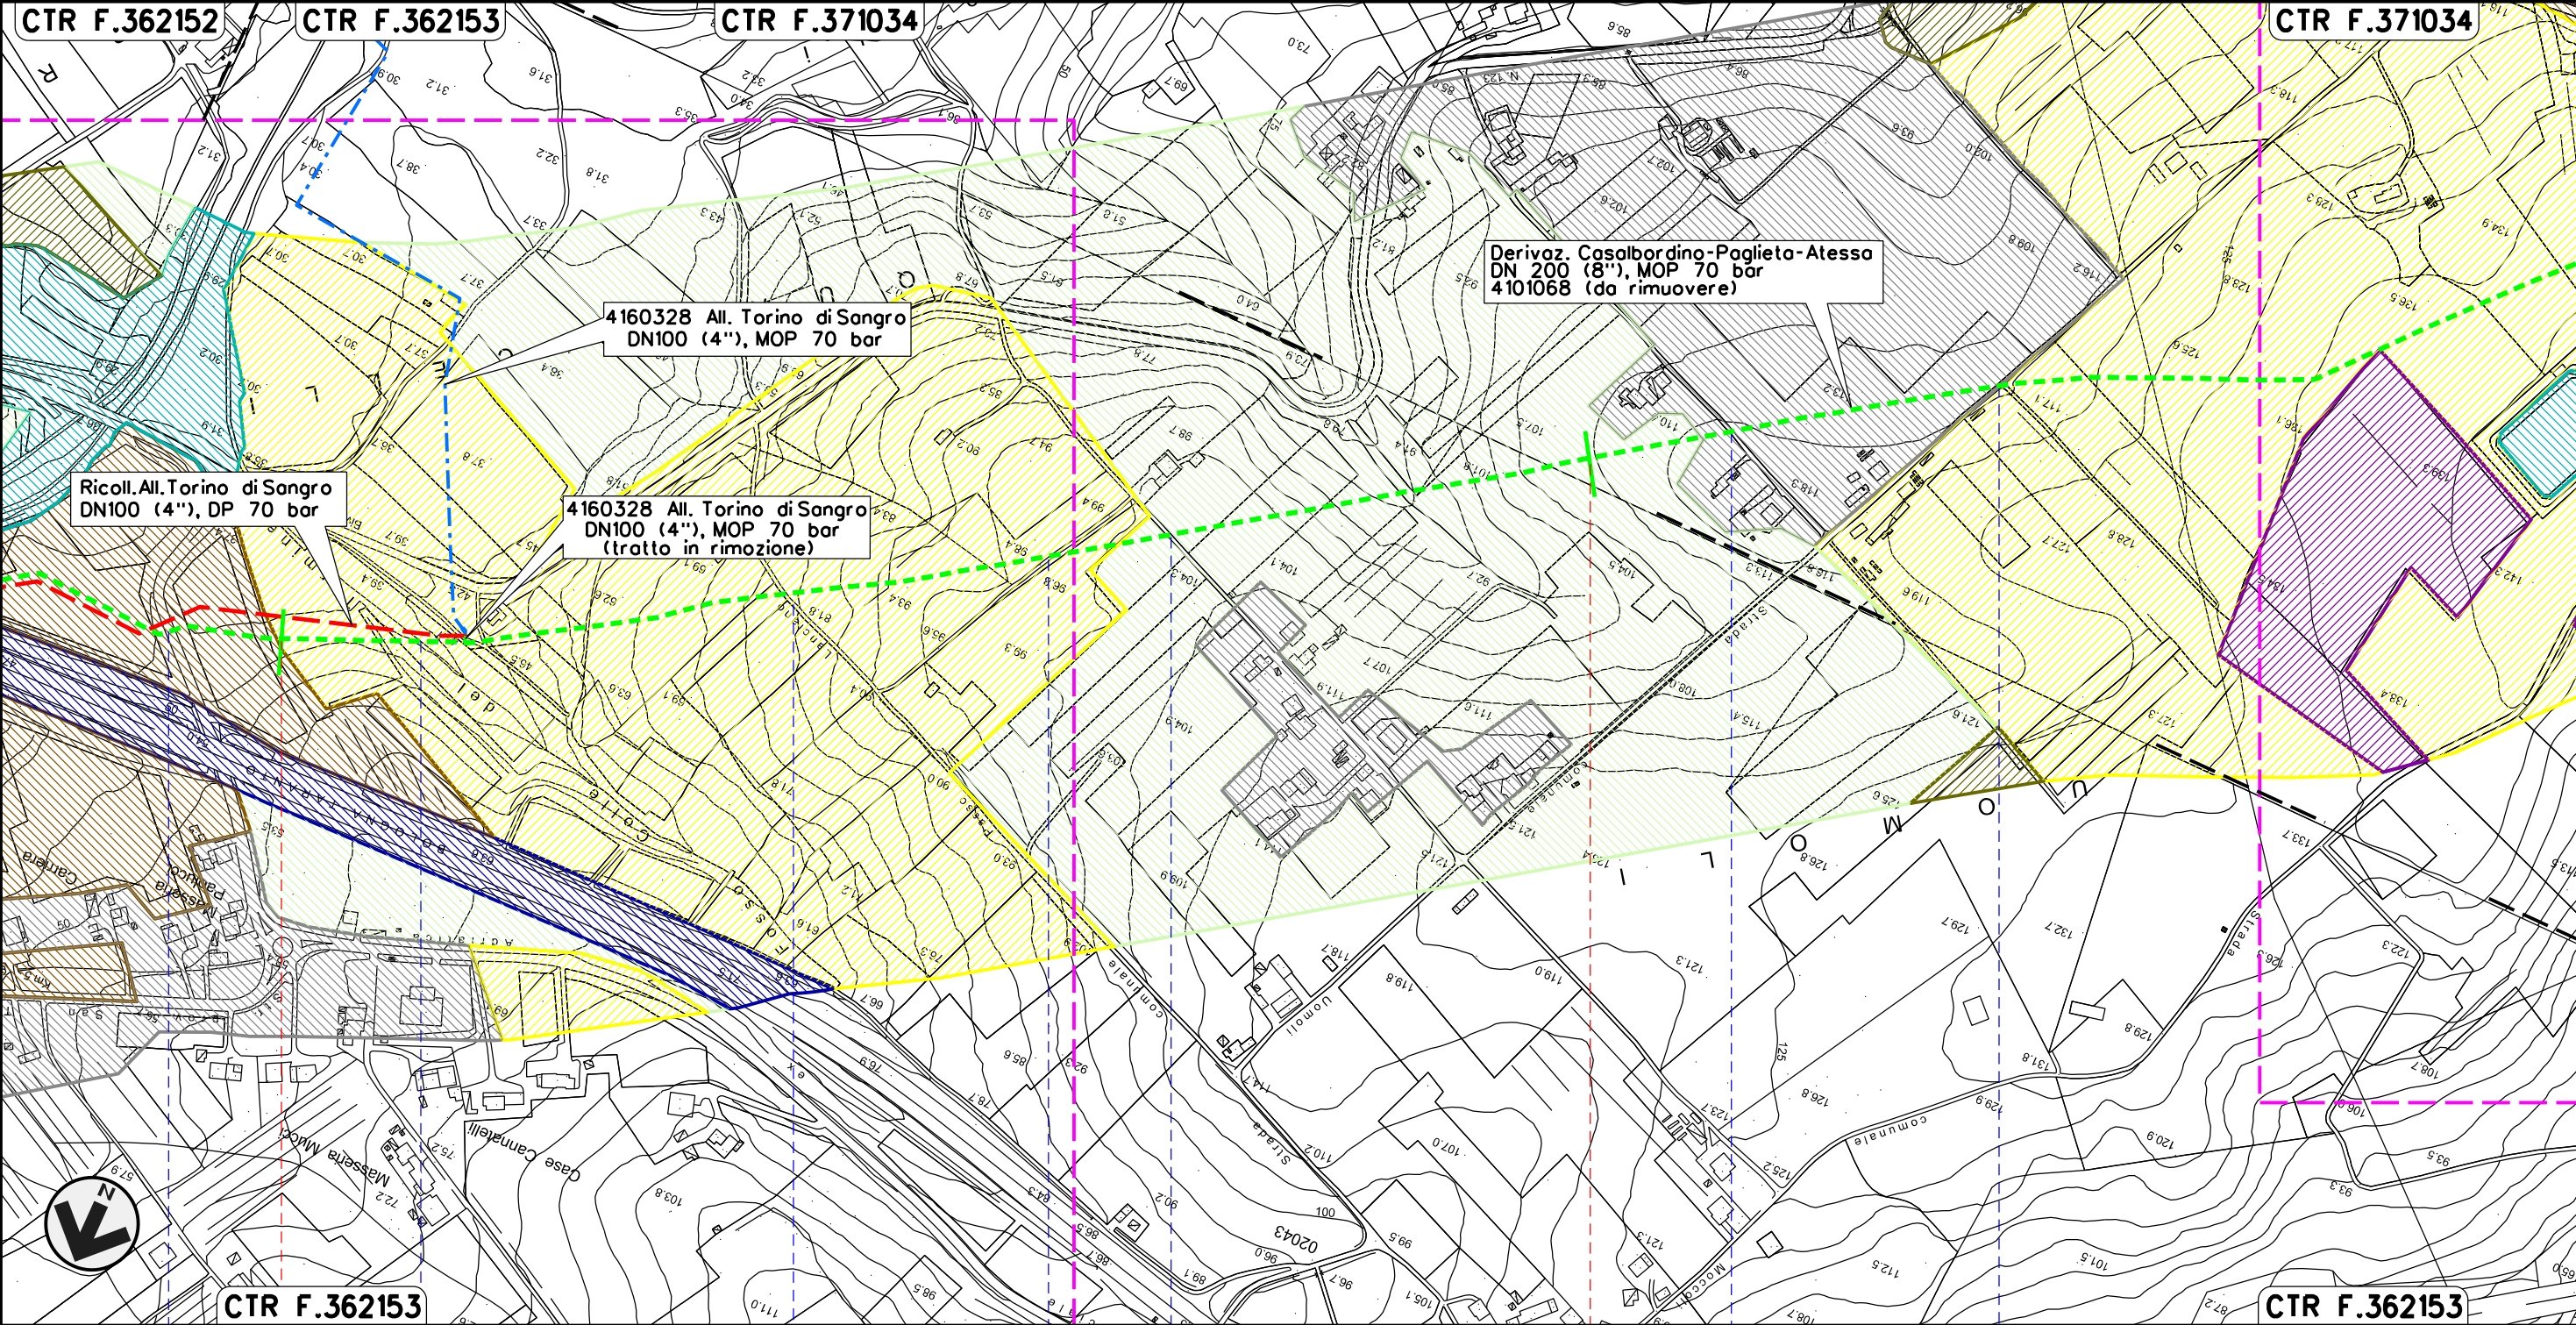

Il presente disegno e' di proprieta' aziendale - La Societa' tutelera' i propri diritti a termine di legge.

TORINO DI SANGRO CHIETI						
SP n.121 Traversa Torino di Sangro	Fosso Colle del Termine	S.C.	S.C.	S.C.	S.C.	S.C.

RIMOZIONE Derivazione Casalbordino-Paglieta-Atessa
DN200 (8") MOP 70 bar


Rimozione Condotte Esistenti
USO DEL SUOLO

02	18-04-18	RIEMISSIONE	AGUZZI	PANARONI	CAPRIOTTI
01	16-03-18	RIEMISSIONE	DEL VECCHIO	PANARONI	CAPRIOTTI
INDICE	DATA	R E V I S I O N I			
		ELABORATO	VERIFICATO	APPROVATO	

Foglio
4
di 5
Scala
1:5000



Dis. PG-US-202
Comm. NR17078

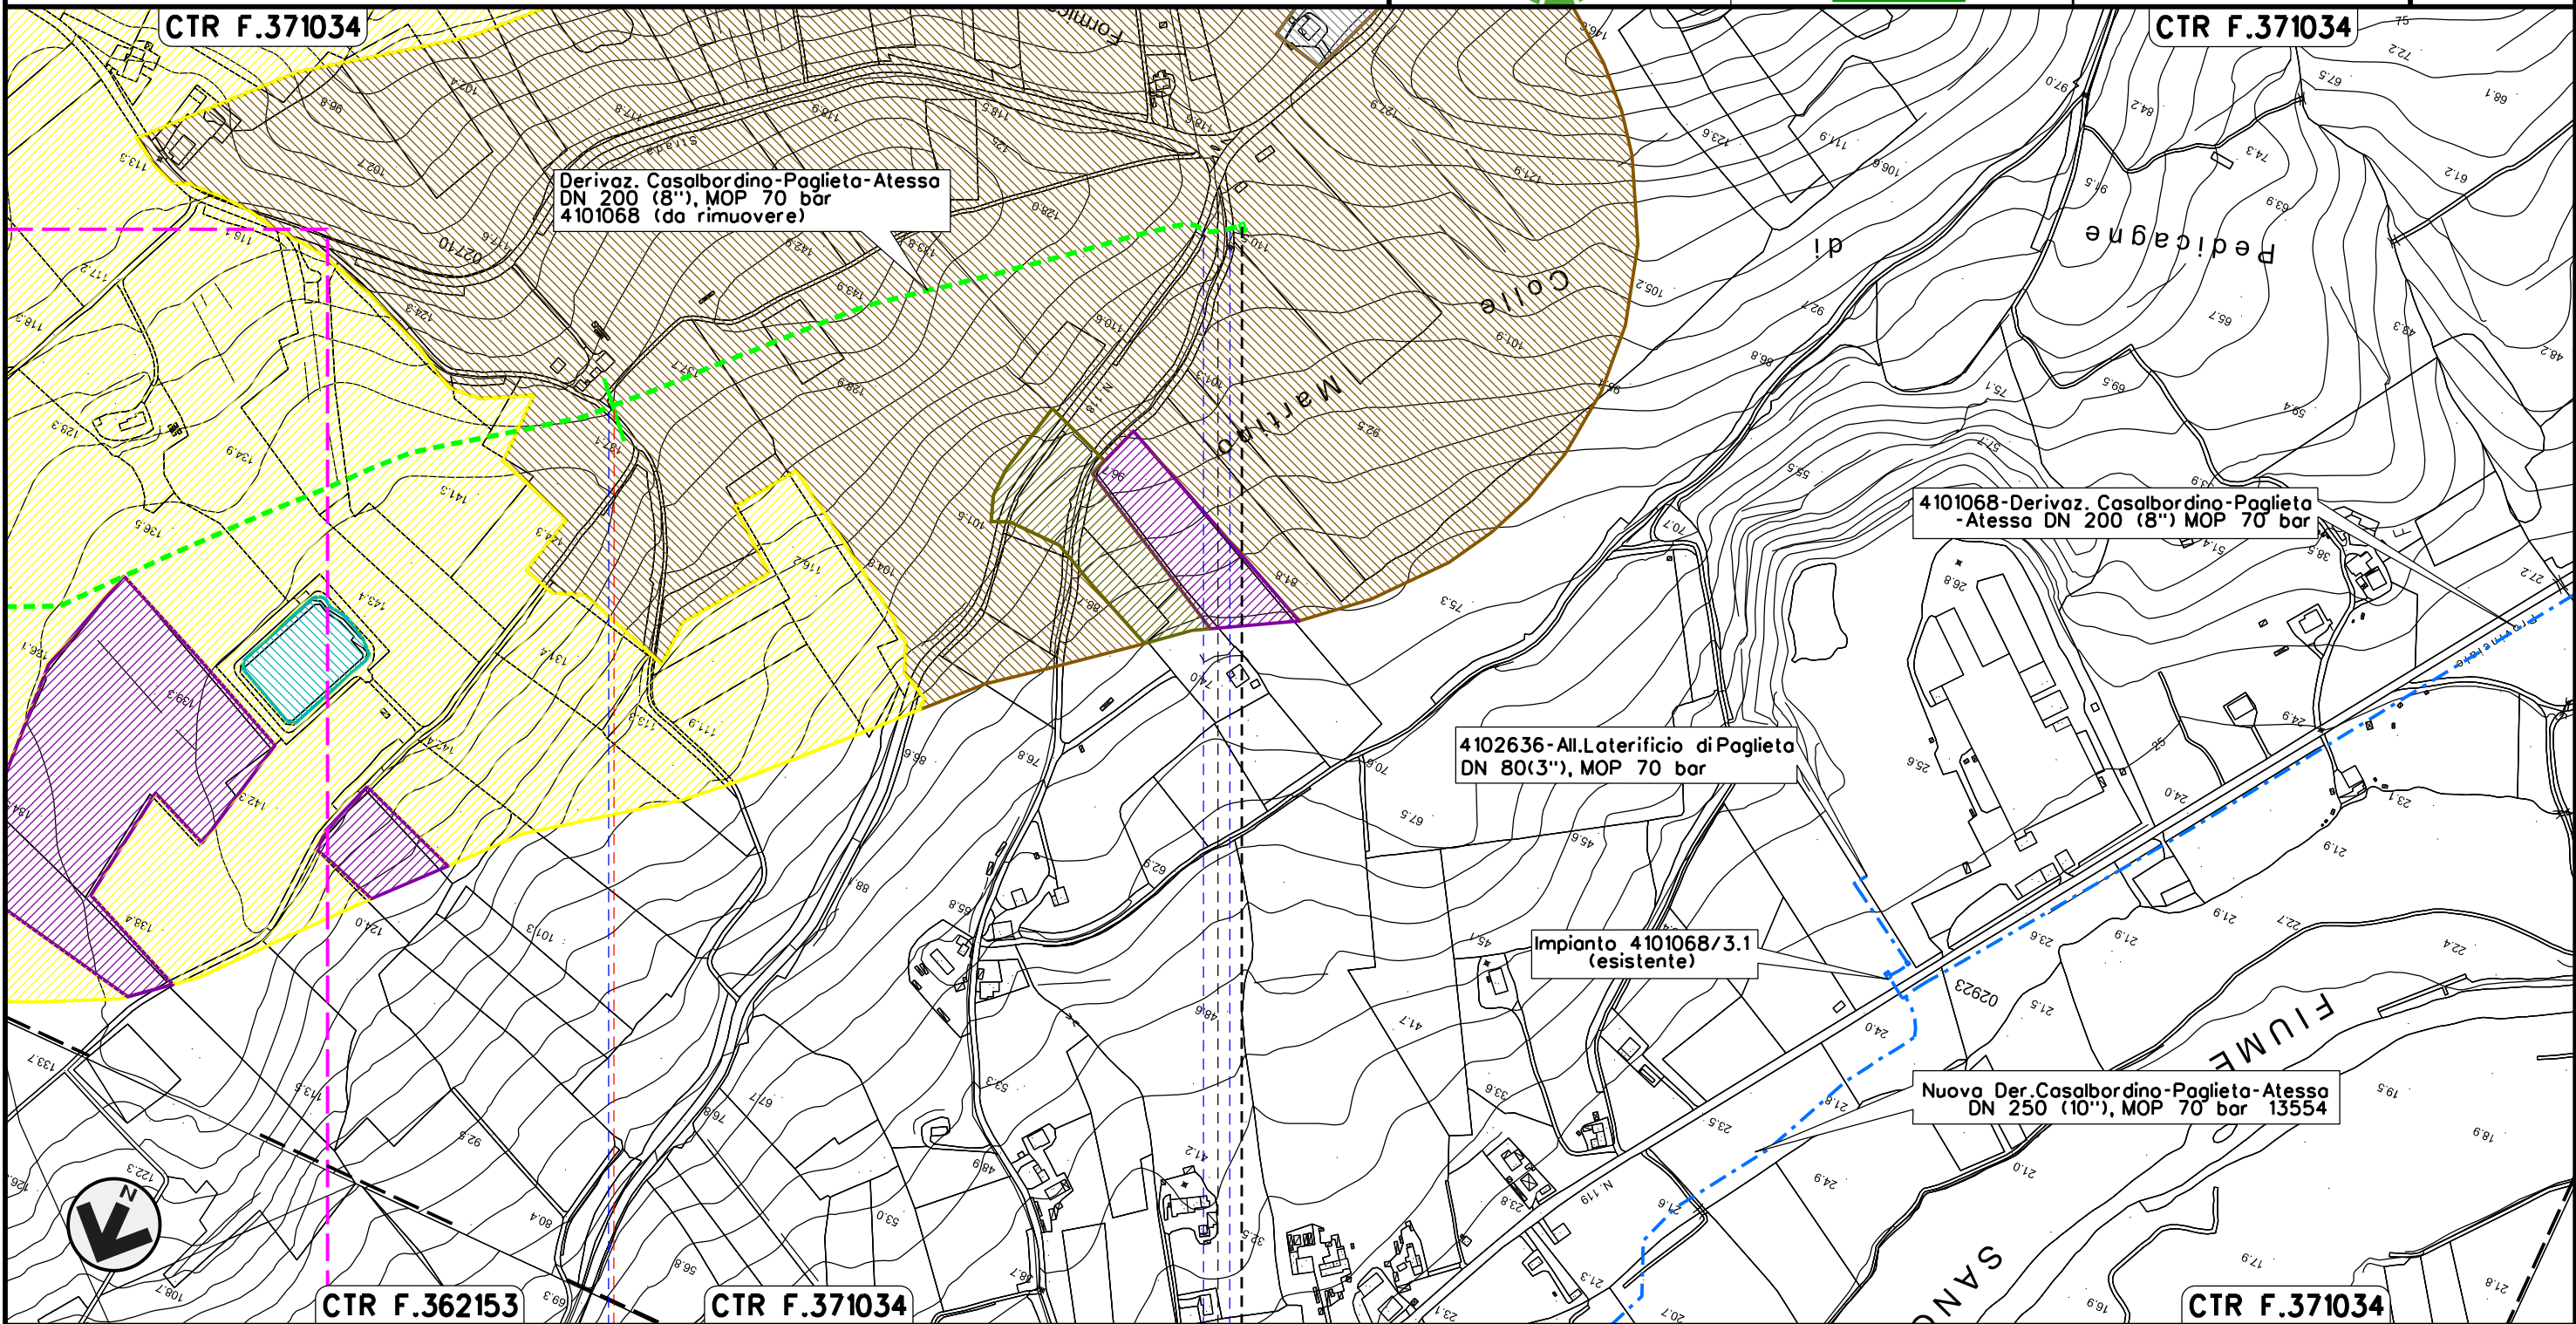

Derivaz. Casalbordino-Paglieta-Atessa
DN 200 (8"), MOP 70 bar
4101068 (da rimuovere)

4101068-Derivaz. Casalbordino-Paglieta-Atessa
DN 200 (8") MOP 70 bar

4102636-All.Laterificio di Paglieta
DN 80(3"), MOP 70 bar

Impianto 4101068/3.1
(esistente)

Nuova Der.Casalbordino-Paglieta-Atessa
DN 250 (10"), MOP 70 bar 13554

CTR F.362153

CTR F.371034


CTR F.371034

TORINO
DISANGRO
CHIETI


3+517
PAGLIETA

S.C.

S.P. n.118 S.C.

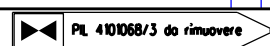
















Il presente disegno e' di proprieta' aziendale - La Societa' tutelera' i propri diritti a termine di legge.










02	18-04-18	RIEMISSIONE	AGUZZI	PANARONI	CAPRIOTTI
01	16-03-18	RIEMISSIONE	DEL VECCHIO	PANARONI	CAPRIOTTI
INDICE	DATA	R E V I S I O N I			ELABORATO
					
Dis.			PG-US-202		
Comm.			NR /17078		

LEGENDA











SIMBOLOGIA CARTOGRAFICA

- | | | | |
|-----------------------------------------------------------------------------------|--------------------------------------------------|------------------------------------------------------------------------------------|-----------------------------------------------------------|
|  | Metanodotti da porre fuori esercizio e rimuovere |  | Impianti di linea da porre fuori esercizio e rimuovere |
|  | Metanodotti in progetto |  | Impianti di linea in progetto |
|  | Metanodotti in esercizio |  | Impianti di linea su rete in esercizio |
|  | Altre condotte di terzi |  | Gallerie, Tunnel, Mini-Microtunnel, Raise Boring e T.O.C. |
|  | Aree impianti stacco-terminale in progetto |  | Depositi temporanei |
|  | Aree impianti stacco-terminale esistenti |  | Adeguamento strade esistenti |
|  | Limite sovrapposizione fogli |  | Strade di accesso provvisorio |
| | |  | Nuova viabilita' |




SIMBOLOGIA MECCANICA

- | | |
|-------------------------------------------------------------------------------------|----------------------------------------------------------------------------------|
|  | Punto di intercettazione di linea (P.I.L.) |
|  | Punto di intercettazione di derivazione importante (P.I.D.I.) |
|  | Punto di intercettazione di derivazione semplice con stacco da P.I.L. (P.I.D.S.) |
|  | Punto di intercettazione e derivazione semplice con stacco da Linea (P.I.D.S.) |
|  | Punto di intercettazione con discaggio di allacciamento (P.I.D.A.) |
|  | Punto predisposto per il discaggio di allacciamento (P.P.D.A.) |
|  | Punto di sezionamento elettrico terminale (P.S.E.T.) |
|  | Stazione predisposta per lancio e ricevimento PIG |
|  | Impianto di riduzione/ regolazione della pressione |

LEGENDA TEMATICA

- | | |
|-------------------------------------------------------------------------------------|---------------------------------------------------|
|  | Insedimenti industriali, commerciali, artigianali |
|  | Insedimento discontinuo rado |
|  | Reti ed aree infrastrutturali stradali |
|  | Aree prevalentemente occupate da colture agrarie |
|  | Seminativi in aree non irrigue |
|  | Sistemi colturali complessi |
|  | Vigneti |
|  | Uliveti |
|  | Boschi di latifoglie ad alto fusto |
|  | Bacini d'acqua senza utilizzazioni produttive |

Il presente disegno e' di proprieta' aziendale - La Societa' tutelera' i propri diritti a termine di legge.

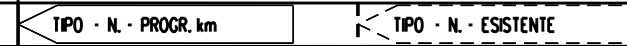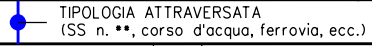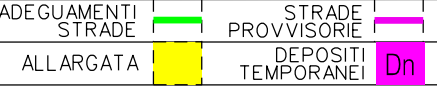Progressiva chilometrica	N.
Comuni	
Province	
Impianti	
Attraversamenti	
Strade - Piste - Piazzole tubazioni	
Area di passaggio	