




Il presente disegno e' di proprieta' aziendale - La Societa' tutelera' i propri diritti a termine di legge.



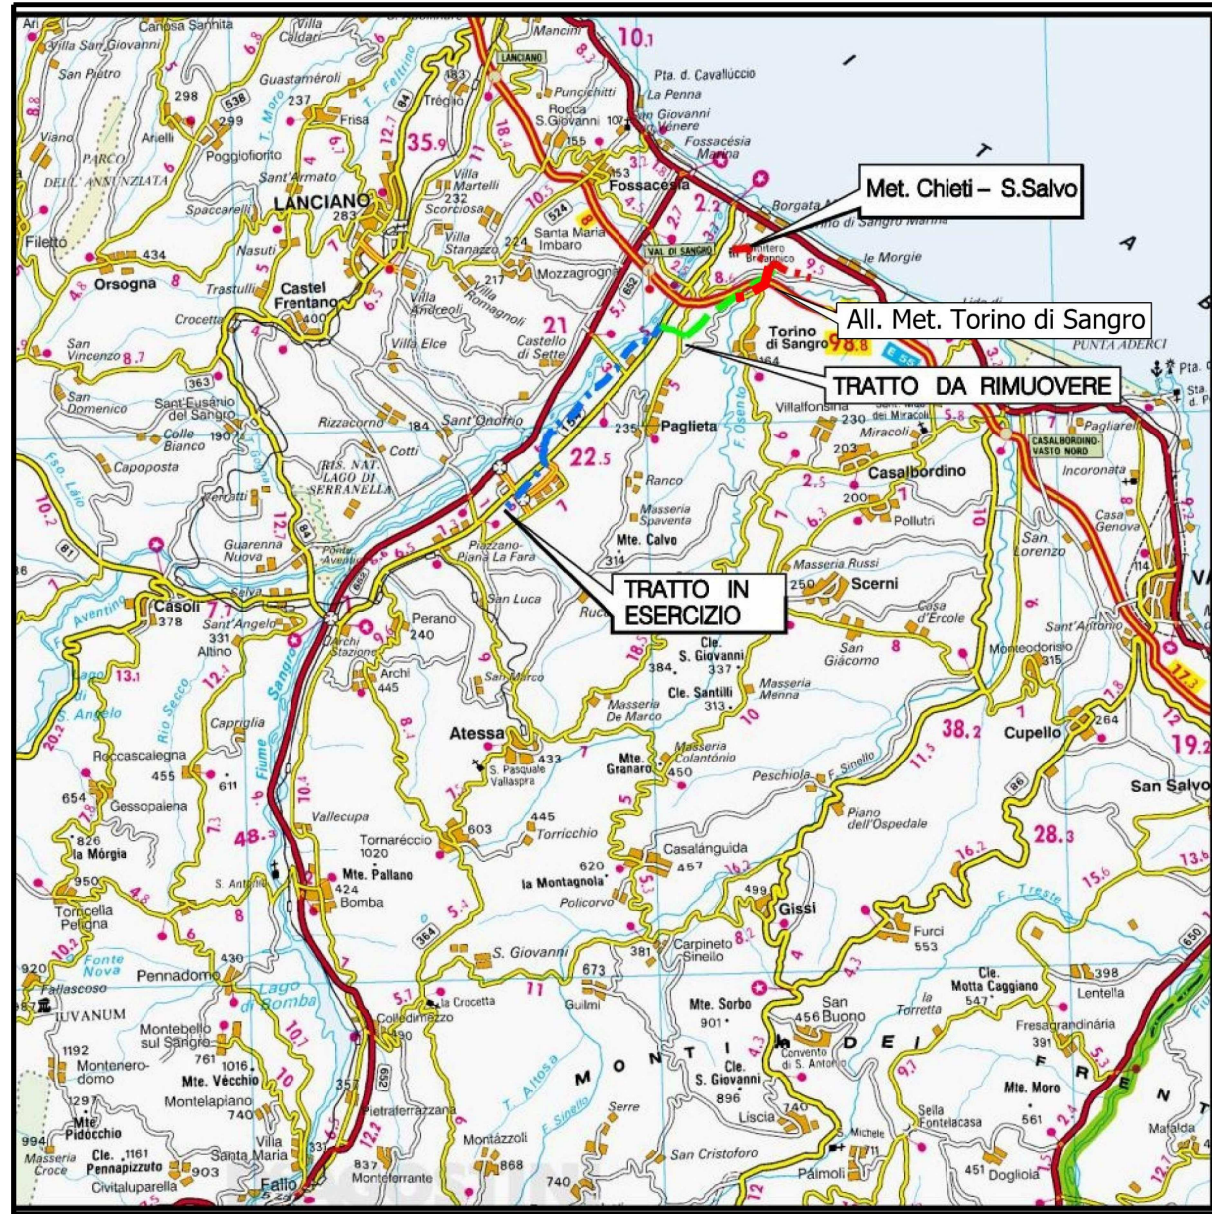

COROGRAFIA SCALA 1: 250.000




02	18-04-18	RIEMMISSIONE	AGUZZI	STROPPA	CAPRIOTTI									
01	16-03-18	RIEMMISSIONE	DEL VECCHIO	STROPPA	CAPRIOTTI									
00	15-12-17	EMISSIONE	AGUZZI	STROPPA	CAPRIOTTI									
INDICE	DATA	R E V I S I O N I			ELABORATO	VERIFICATO	APPROVATO							
 			Dis. PG-PAI-232											
			Fg. 1 di 5											
RIMOZIONE Derivazione Casalbordino-Paglieta-Atessa DN200 (8") MOP 70 bar			Comm. NR17078											
			INDICE <table border="1" style="display: inline-table; vertical-align: middle;"> <tr> <td>00</td> <td>01</td> <td>02</td> <td></td> <td></td> <td></td> <td></td> <td></td> </tr> </table>				00	01	02					
			00	01	02									
Scala 1:5000														
Rimozione Condotte Esistenti PIANO DI ASSETTO IDROGEOLOGICO-Rischio Frana			Sostituisce il ..... Sostituito dal .....											

RIMOZIONE Derivazione Casalbordino-Paglieta-Atessa  
DN200 (8") MOP 70 bar

Rimozione Condotte Esistenti  
PIANO DI ASSETTO IDROGEOLOGICO - Rischio Frana

02	18-04-18	RIEMISSIONE	AGUZZI	STROPPA	CAPRIOTTI	Foglio <b>2</b> di 5 Scala 1:5000	
01	16-03-18	RIEMISSIONE	DEL VECCHIO	STROPPA	CAPRIOTTI		
INDICE	DATA	R E V I S I O N I			ELABORATO	VERIFICATO	APPROVATO
						Dis. PG-PAI-232	
						Comm. NR17078	

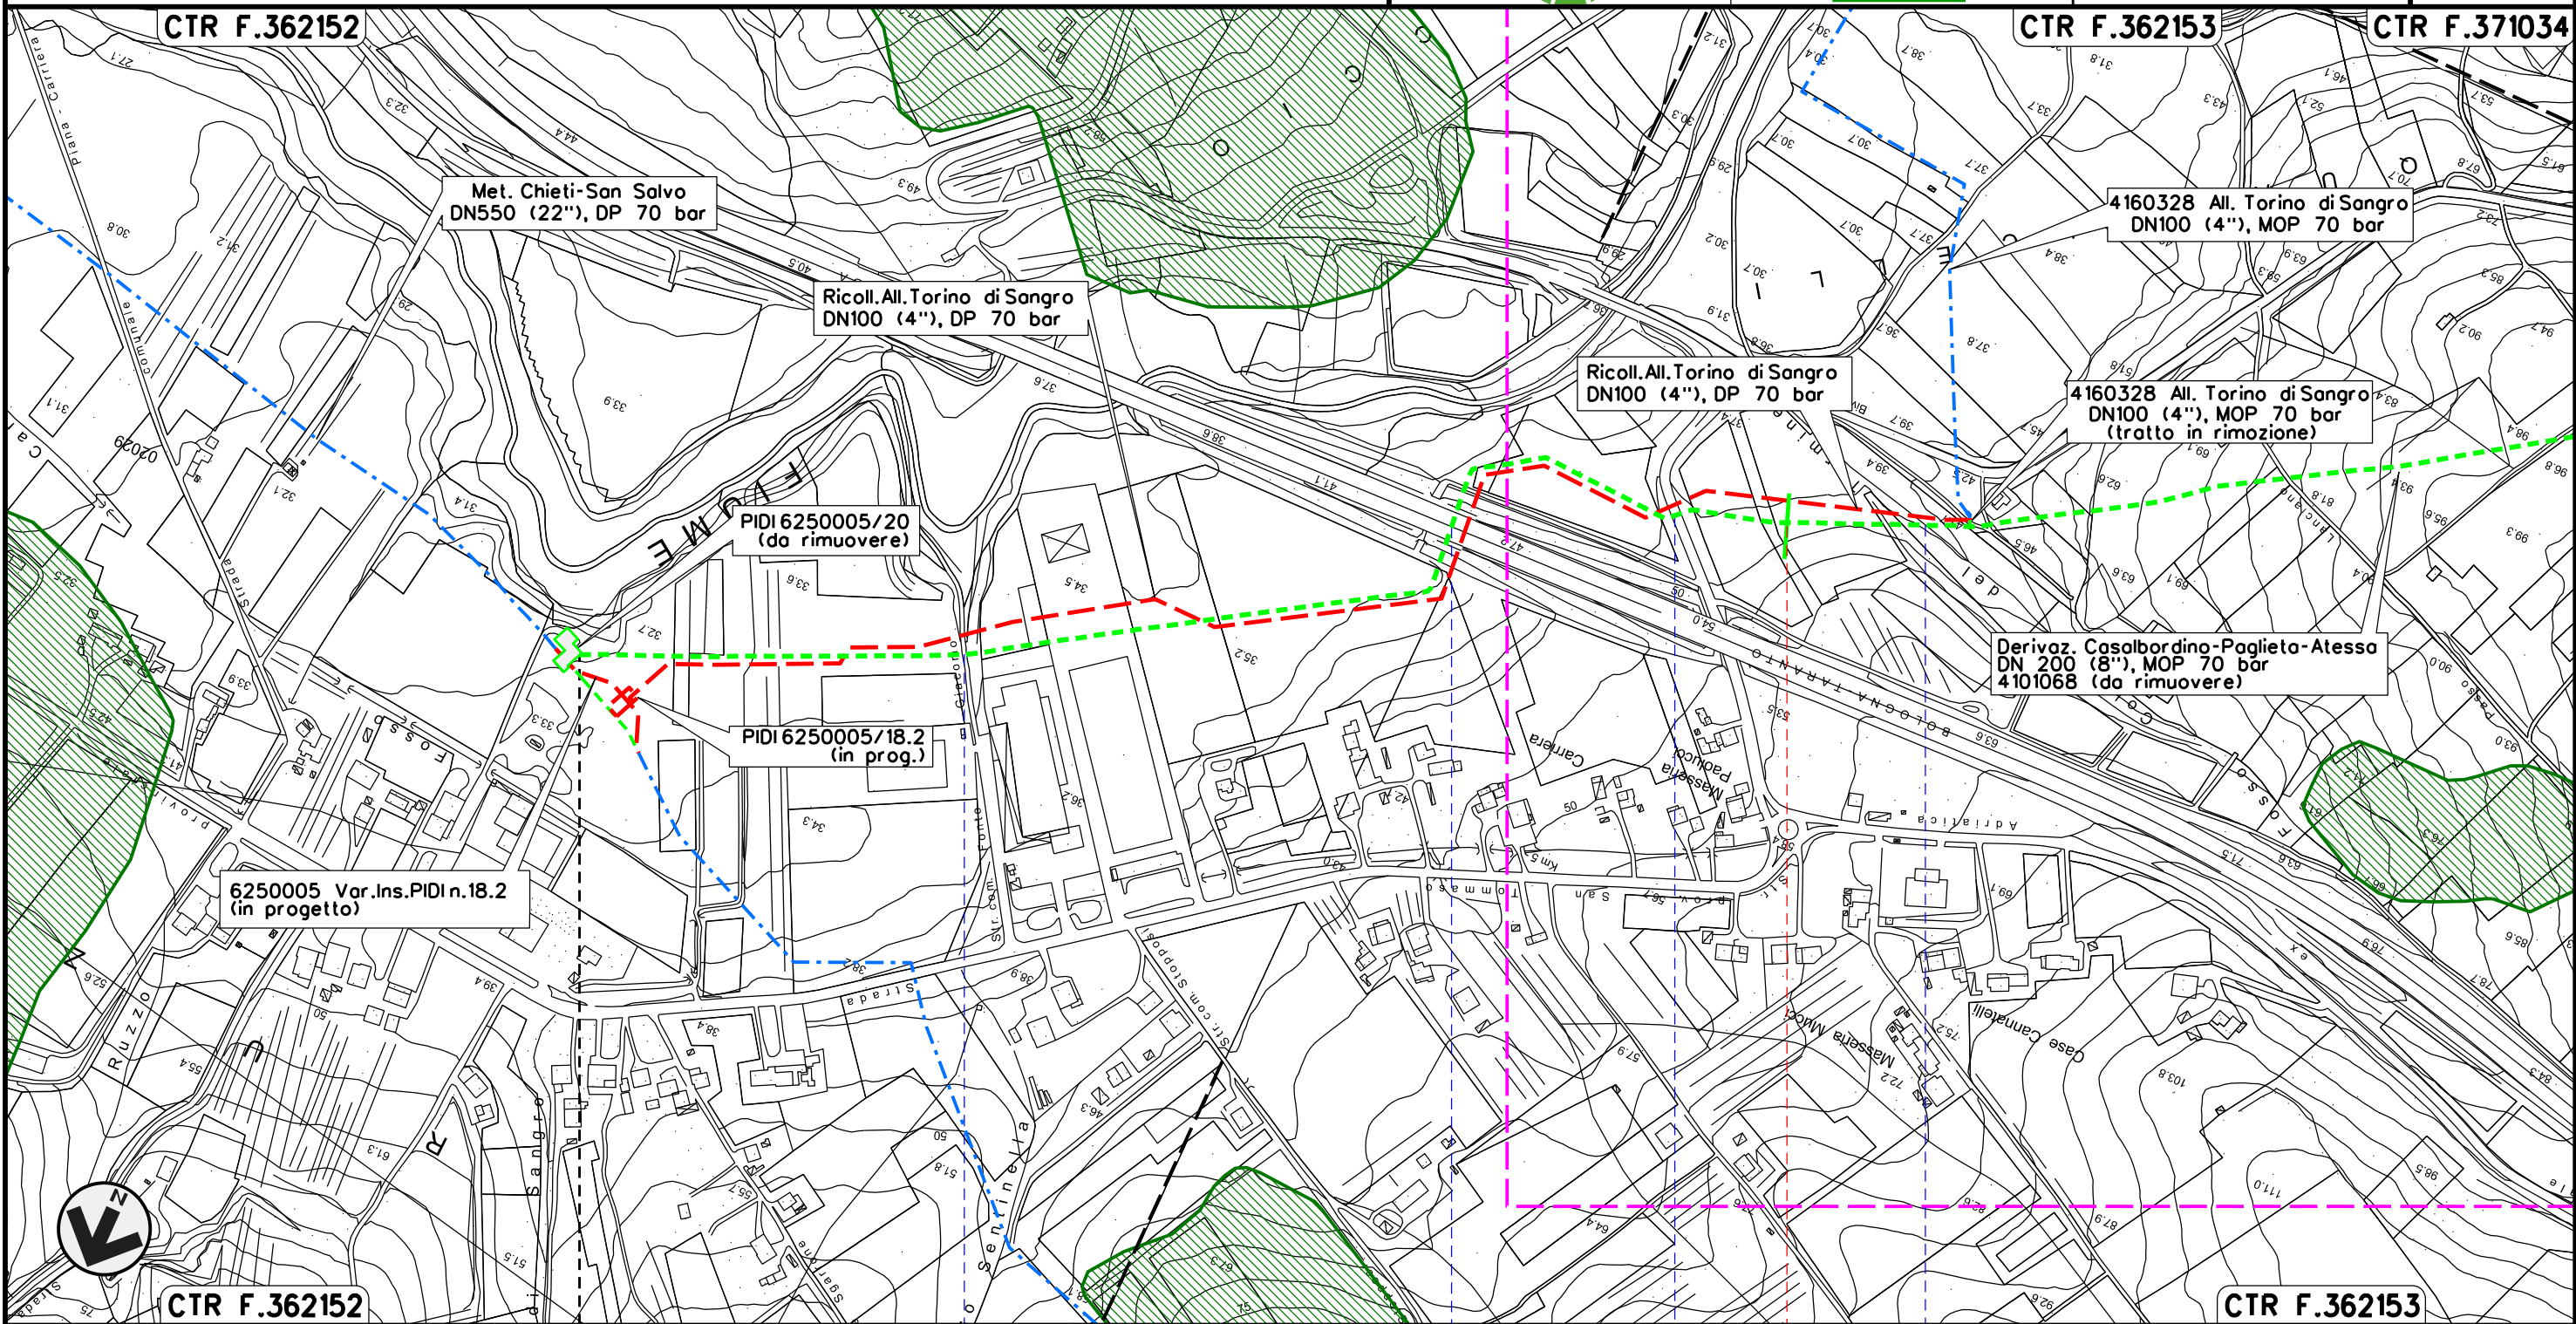

Il presente disegno e' di proprieta' aziendale - La Societa' tutelera' i propri diritti a termine di legge.

0+000

TORINO DI SANGRO  
CHIETI


Strada Com. Fosso Sentinella      A 14      SP n.121 Traversa Torino di Sangro      Fosso Colle del Termine

RIMOZIONE Derivazione Casalbordino-Paglieta-Atessa  
DN200 (8") MOP 70 bar

Rimozione Condotte Esistenti  
PIANO DI ASSETTO IDROGEOLOGICO - Rischio Frana

02	18-04-18	RIEMISIONE	AGUZZI	STROPPA	CAPRIOTTI
01	16-03-18	RIEMISIONE	DEL VECCHIO	STROPPA	CAPRIOTTI
INDICE	DATA	R E V I S I O N I			
			ELABORATO	VERIFICATO	APPROVATO
			Dis.	PG-PAI-232	
			Comm.	NR17078	

Foglio  
**3**  
di 5  
Scala  
1:5000

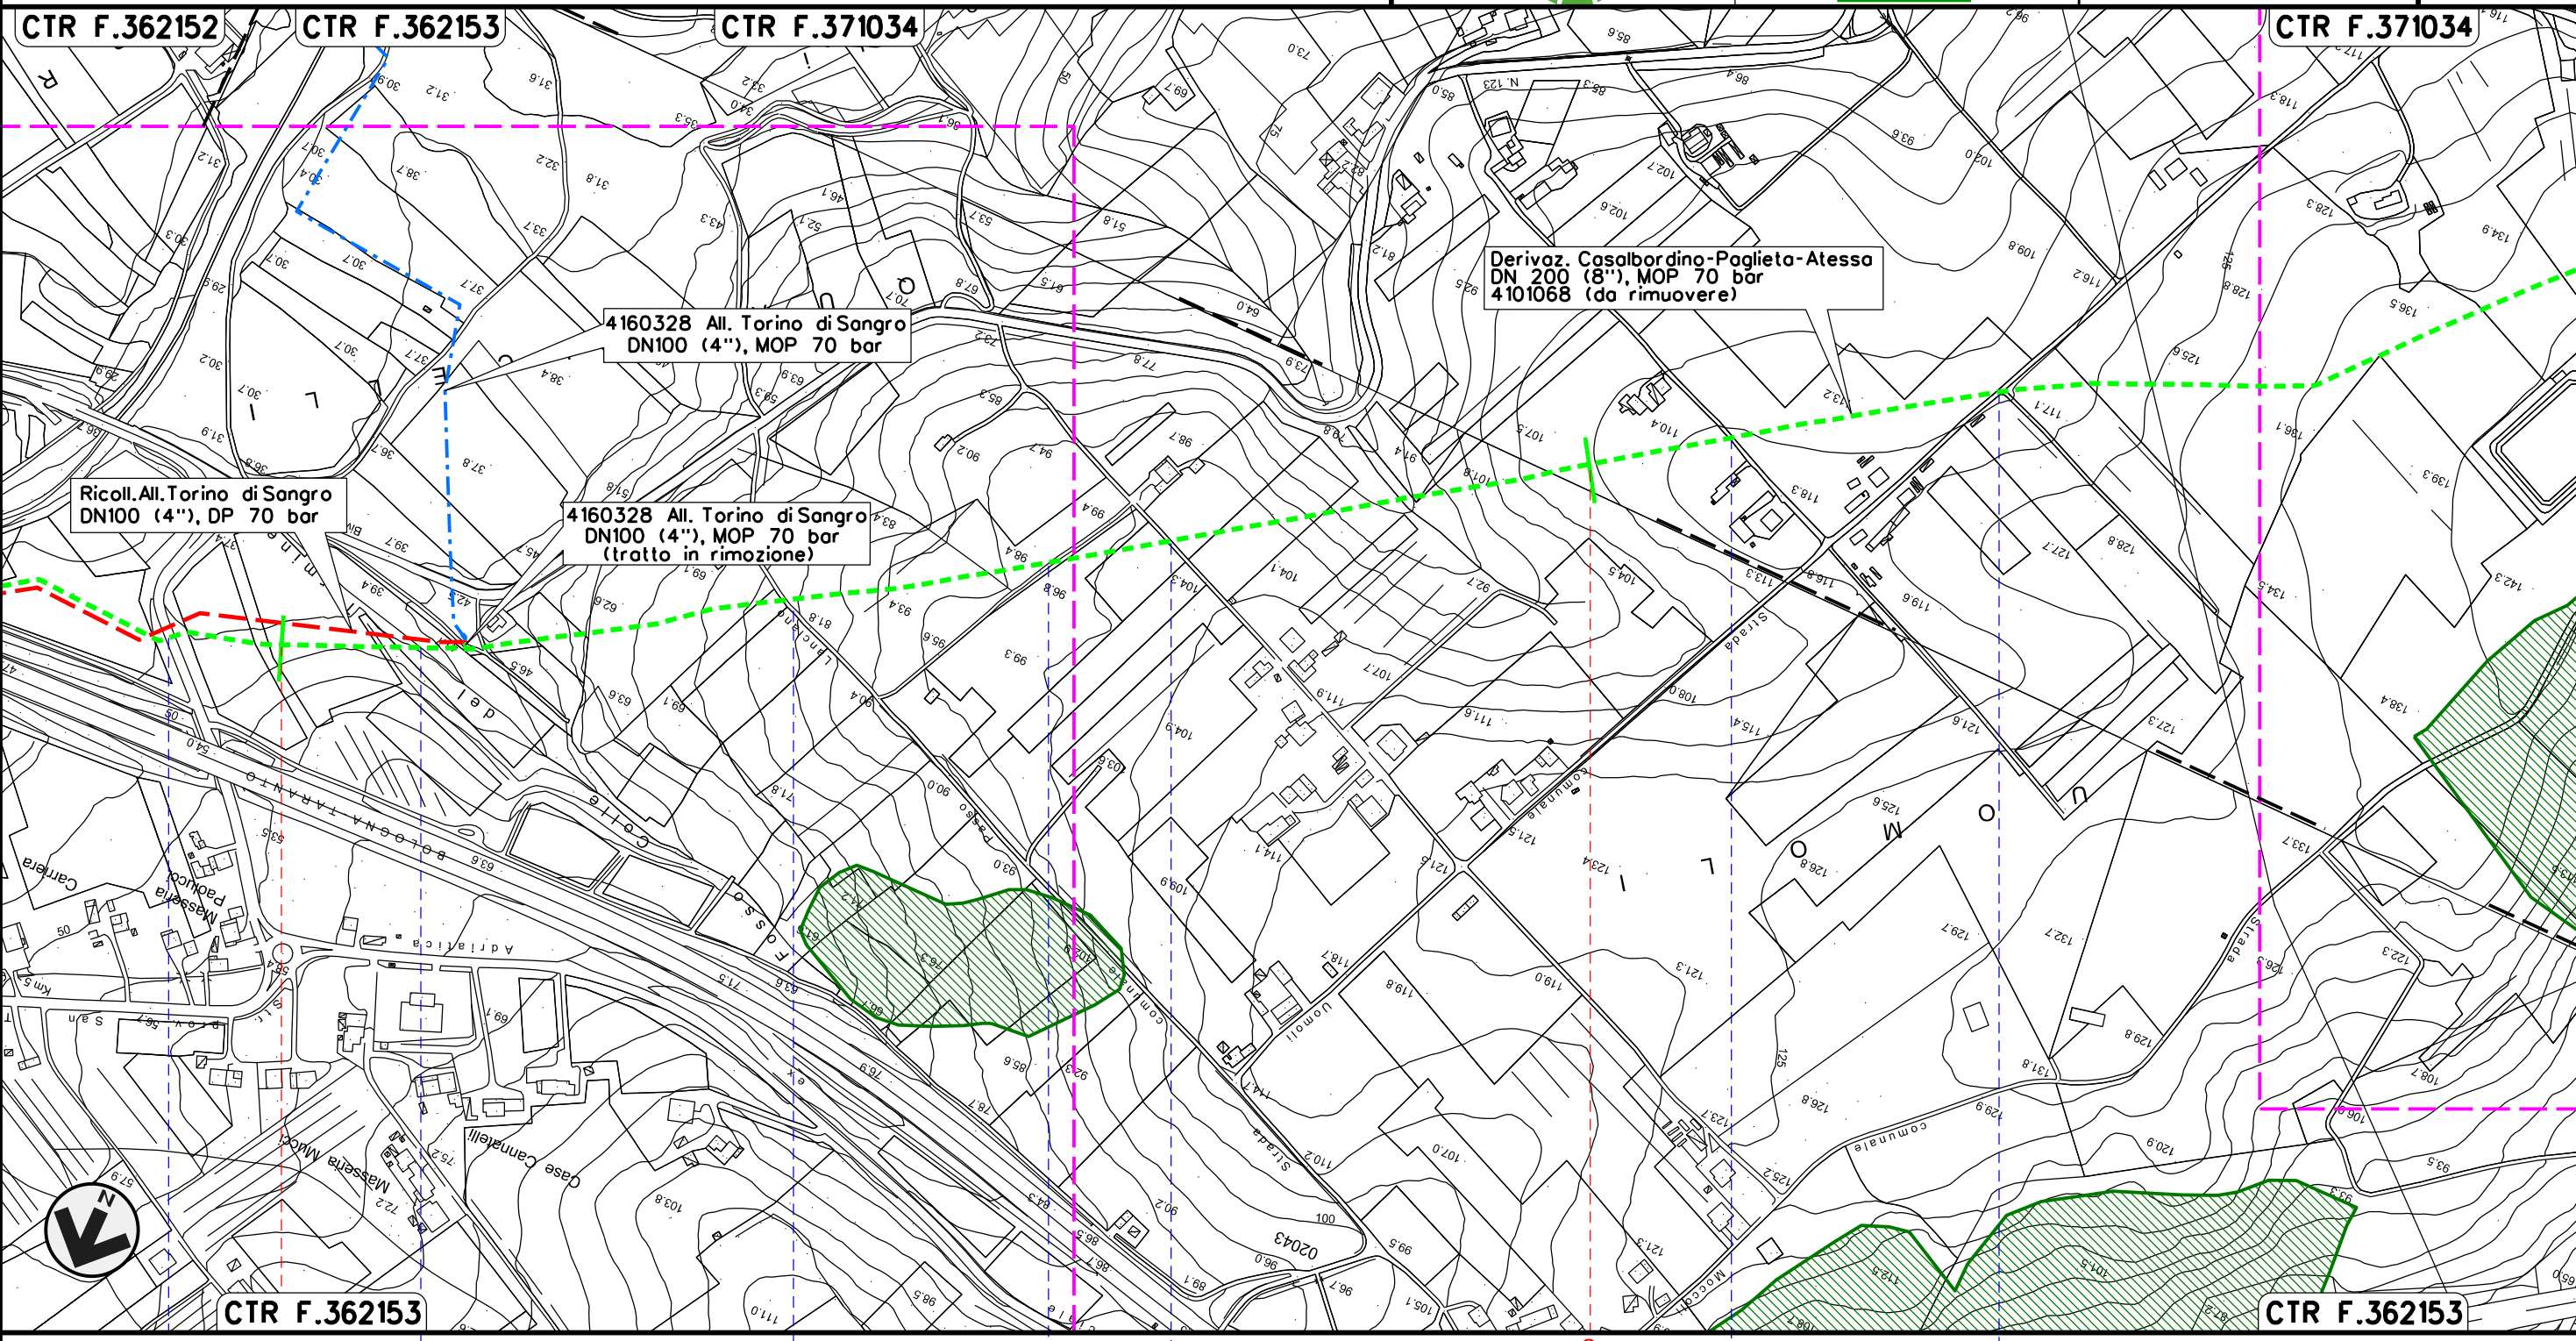

Il presente disegno e' di proprieta' aziendale - La Societa' tutelera' i propri diritti a termine di legge.




TORINO DI SANGRO						
CHIETI						
SP n.121 Traversa Torino di Sangro	Fosso Colle del Termine	S.C.	S.C.	S.C.	S.C.	S.C.

RIMOZIONE Derivazione Casalbordino-Paglieta-Atessa  
DN200 (8") MOP 70 bar


Rimozione Condotte Esistenti  
PIANO DI ASSETTO IDROGEOLOGICO - Rischio Frana



02	18-04-18	RIEMISSIONE	AGUZZI	STROPPA	CAPRIOTTI
01	16-03-18	RIEMISSIONE	DEL VECCHIO	STROPPA	CAPRIOTTI
INDICE	DATA	R E V I S I O N I			ELABORATO
			Dis.	PG-PAI-232	
			Comm.	NR17078	

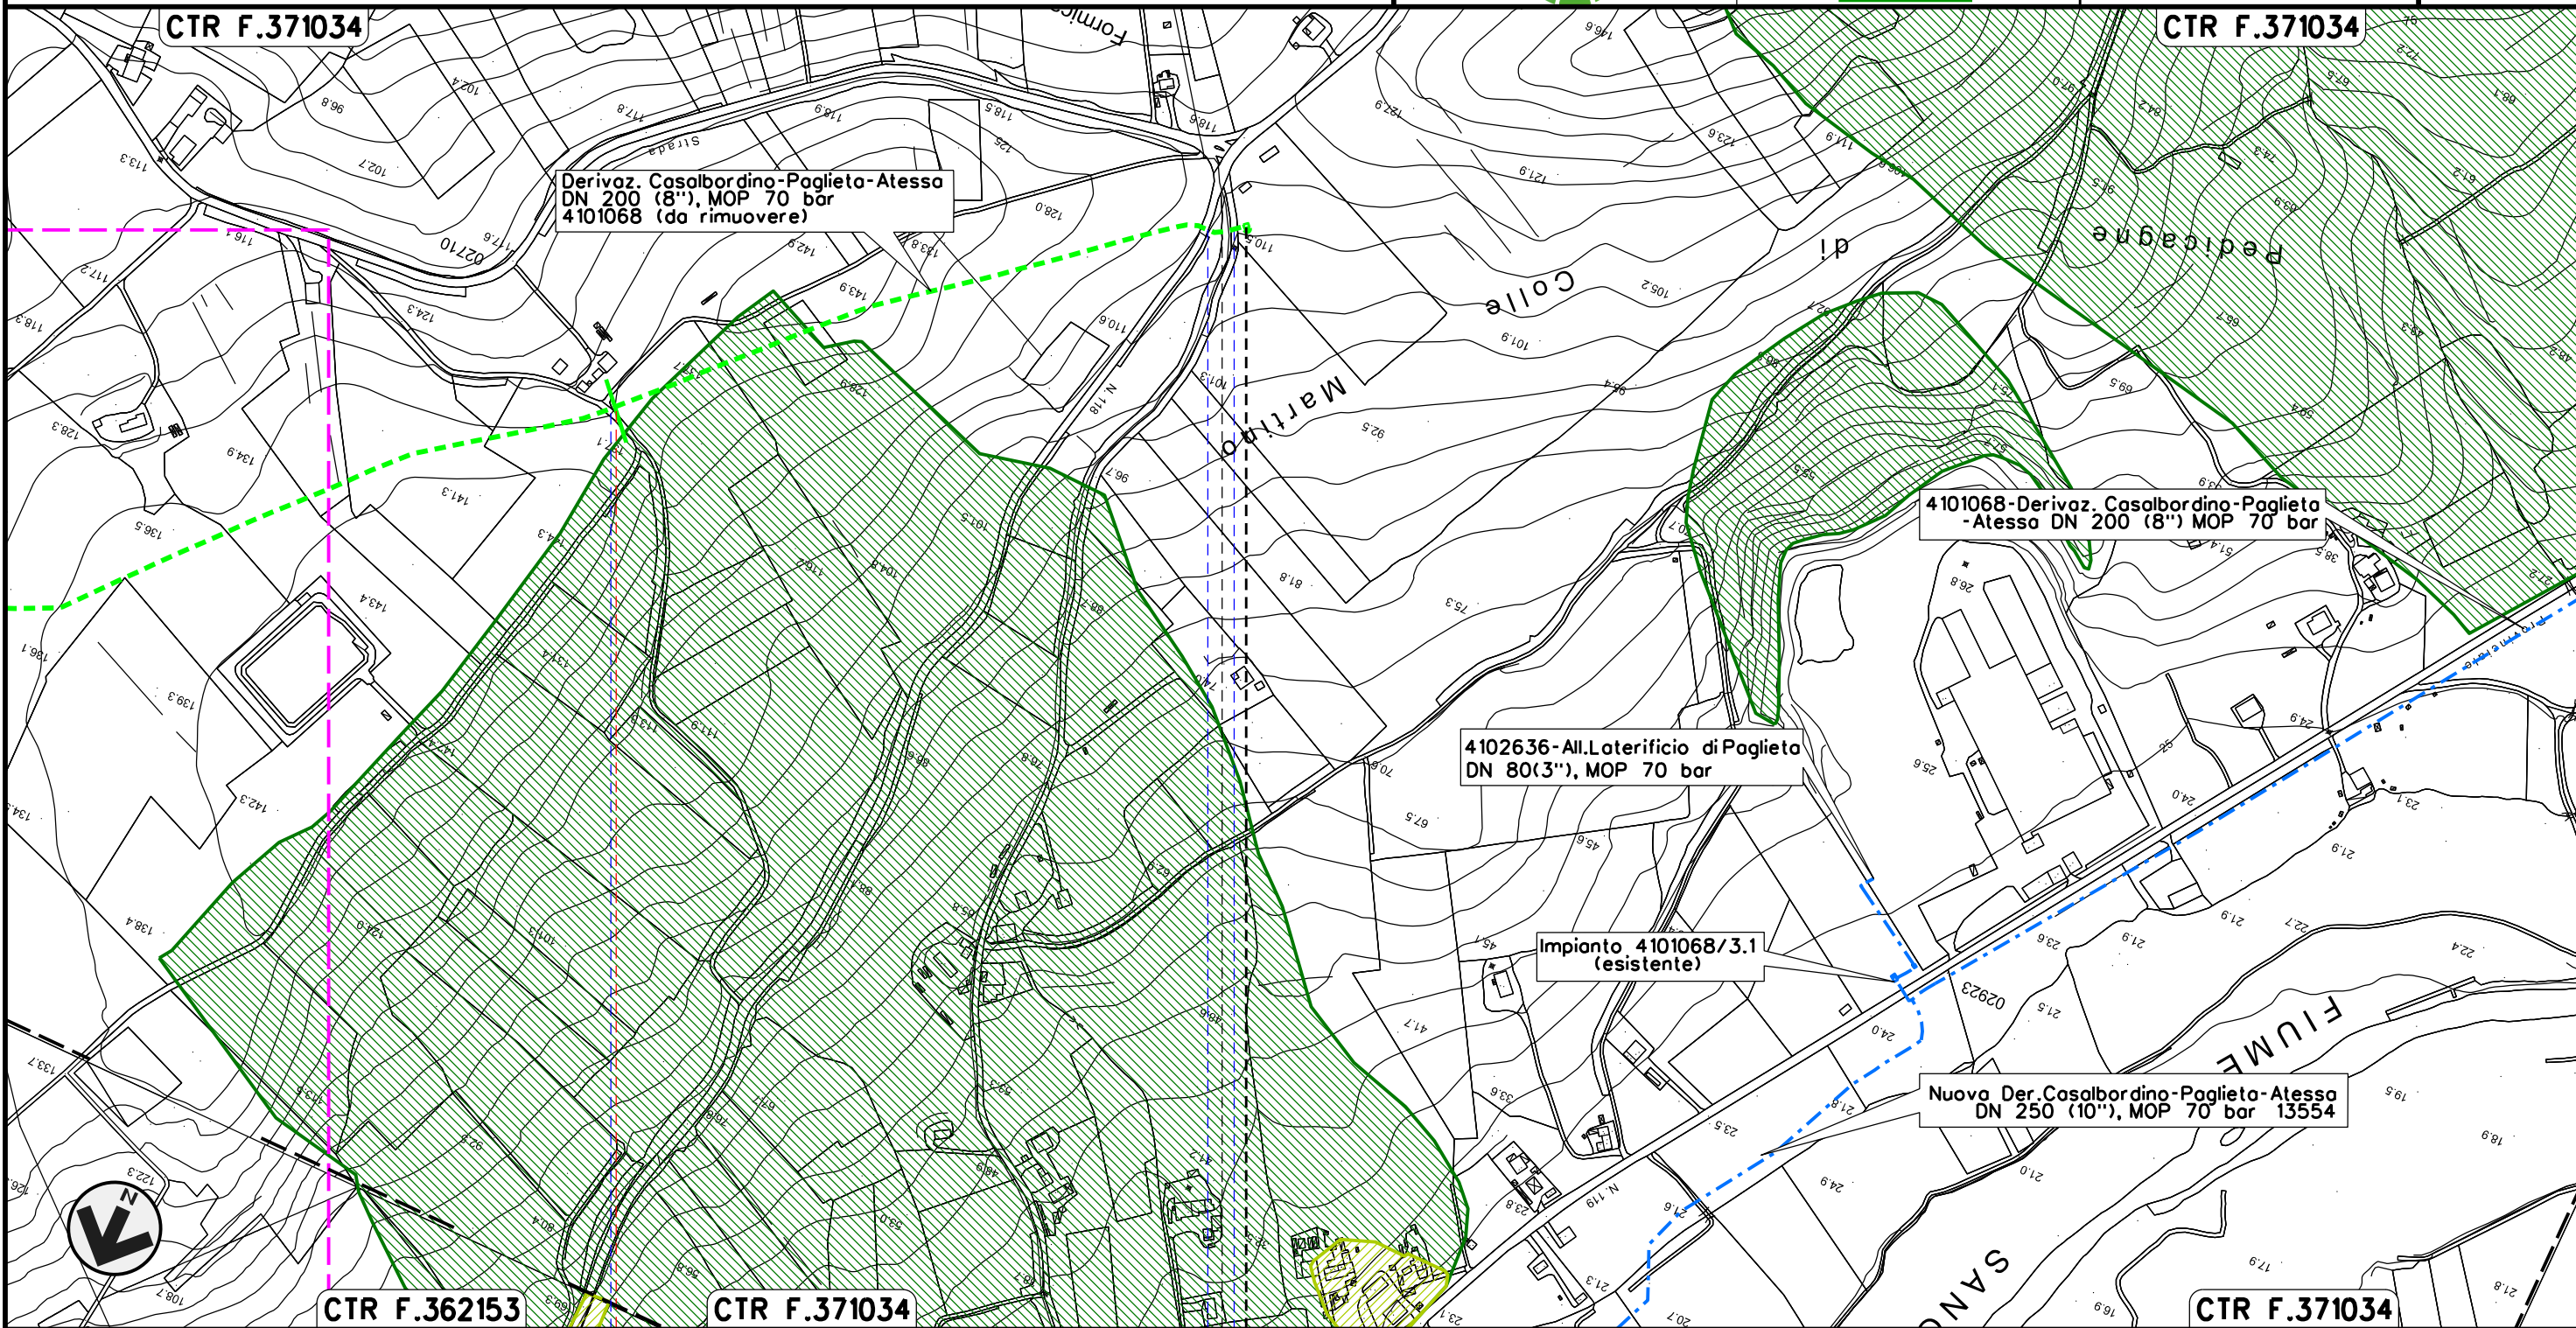Foglio  
4  
di 5  
Scala  
1:5000



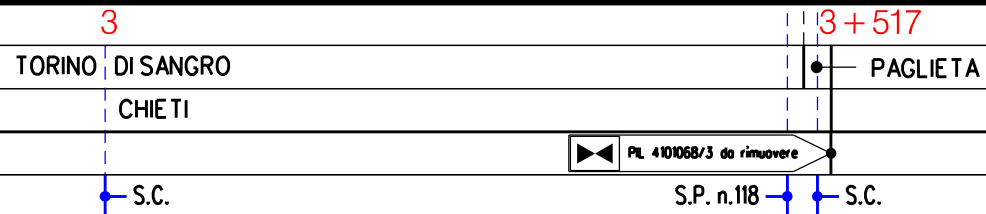







Il presente disegno e' di proprieta' aziendale - La Societa' tutelera' i propri diritti a termine di legge.












02	18-04-18	RIEMISSIONE	AGUZZI	STROPPA	CAPRIOTTI
01	16-03-18	RIEMISSIONE	DEL VECCHIO	STROPPA	CAPRIOTTI
INDICE	DATA	R E V I S I O N I			ELABORATO VERIFICATO APPROVATO
 			Dis. PG-PAI-232		
			Comm. NR /17078		

LEGENDA

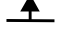

SIMBOLOGIA CARTOGRAFICA

- |   |  |  |   |
|---|--|--|---|
|  | Metanodotti da porre fuori esercizio e rimuovere |  | Impianti di linea da porre fuori esercizio e rimuovere    |
|  | Metanodotti in progetto                          |  | Impianti di linea in progetto                             |
|  | Metanodotti in esercizio                         |  | Impianti di linea su rete in esercizio                    |
|  | Altre condotte di terzi                          |  | Gallerie, Tunnel, Mini-Microtunnel, Raise Boring e T.O.C. |
|  | Aree impianti stacco-terminale in progetto       |  | Nuova viabilità   |
|  | Aree impianti stacco-terminale esistenti         |  |   |
|  | Limite sovrapposizione fogli                     |  |   |

SIMBOLOGIA MECCANICA

-  Punto di intercettazione di linea (P.I.L.)
-  Punto di intercettazione di derivazione importante (P.I.D.I.)
-  Punto di intercettazione di derivazione semplice con stacco da P.I.L. (P.I.D.S.)
-  Punto di intercettazione e derivazione semplice con stacco da Linea (P.I.D.S.)
-  Punto di intercettazione con discaggio di allacciamento (P.I.D.A.)
-  Punto predisposto per il discaggio di allacciamento (P.P.D.A.)
-  Punto di sezionamento elettrico terminale (P.S.E.T.)
-  Stazione predisposta per lancio e ricevimento PIG
-  Impianto di riduzione/ regolazione della pressione

LEGENDA TEMATICA

-  R1 - RISCHIO MODERATO  
Per il quale i danni sociali ed economici sono marginali
-  R2 - RISCHIO MEDIO  
Per il quale sono possibili danni minori agli edifici e alle infrastrutture che non pregiudicano l'incolumità delle persone, l'agibilità degli edifici e la funzionalità delle attività economiche

Il presente disegno e' di proprieta' aziendale - La Societa' tutelera' i propri diritti a termine di legge.

Progressiva chilometrica	N.	
Comuni		
Province		
Impianti	TIPO - N. - PROGR. km	TIPO - N. - ESISTENTE