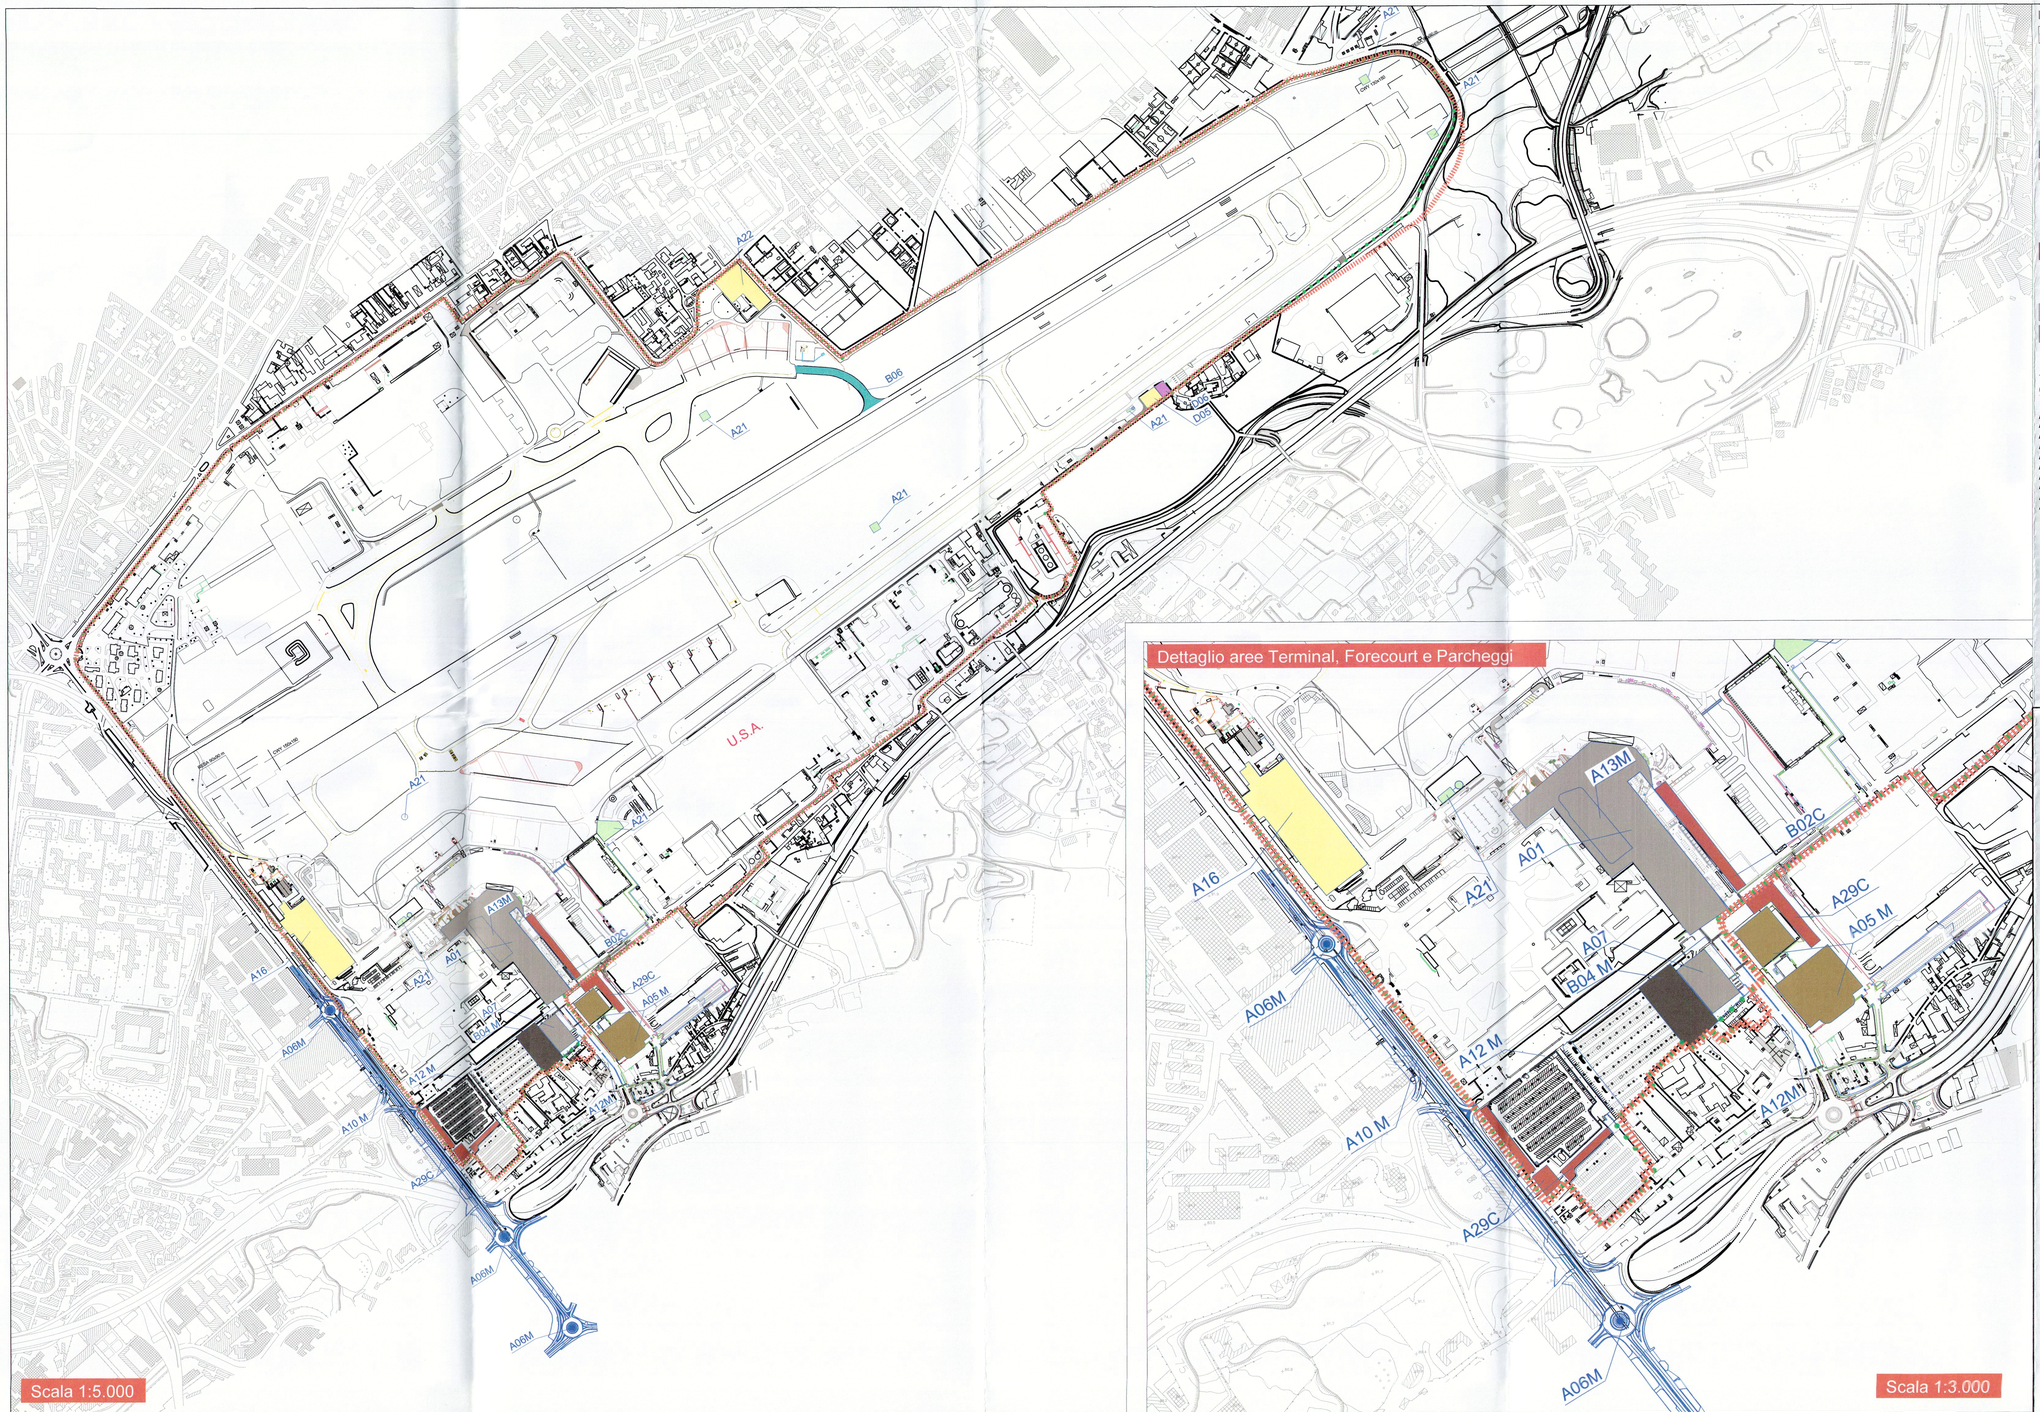

Scala 1:5.000

Dettaglio aree Terminal, Forecourt e Parcheggi

Scala 1:3.000

Legenda

Sedime aeroportuale attuale

Sedime aeroportuale allo scenario del Piano di Sviluppo

PIANO DI SVILUPPO 2013-2023

SISTEMA AIR SIDE

- Dismissione raccordo
- Reti drenaggio
- Edifici / aree con funzioni a supporto delle attività aeroportuali
- Edifici/aree tecnologiche

SISTEMA EDILIZIO

- Uffici e servizi

SISTEMA DELLA MOBILITÀ

- Viabilità di accesso e land side
- Parcheggi e servizi connessi alla mobilità
- Parcheggi multipiano
- Metropolitana e aree annesse

Codici interventi Piano di Sviluppo Aeroportuale 2013-2023

A01	Forecourt	B02 C	Real Estate area ex mensa
A05 M	Stazione metropolitana e parcheggio di interscambio	B04 M	Parcheggio multipiano compensativo
A06 M	Nuove intersezioni a rotatoria su Corso U. Maddalena	B06	Demolizione raccordo M e ripristino strip
A10 M	Adeguamento Corso U. Maddalena	D05	Adeguamento Hangar AVIO
A12 M	Adeguamento della viabilità di accesso/uscita dall'aeroporto	D06	Depuratore
A13 M	Area di pick-up e drop off		
A16	Adeguamento terminal merci		
A21	Ristrutturazione piazzole e reti di drenaggio		
A22	"Ground Operation Center Nord"		
A29 C	Sviluppo Real Estate		

ENAC
ENTE NAZIONALE PER L'AVIAZIONE CIVILE

AEROPORTO INTERNAZIONALE di NAPOLI

AEROPORTO INTERNAZIONALE di NAPOLI

AGGIORNAMENTO PIANO DI SVILUPPO AEROPORTUALE 2013 – 2023

STUDIO PRELIMINARE AMBIENTALE VERIFICA DI ASSOGGETTABILITA' A VIA ART. 19 D.LGS 152/2006 E S.M.I.

Azione innovative del Piano di Sviluppo Aeroportuale 2013-2023

PLANNING Ing. Federico Raja	PROGETTISTA Ordine degli Ingegneri della Provincia di Napoli n. 9A Ing. Francesco Ventura

| RIFERIMENTO ELABORATO | | |