


LEGENDA

Viabilità	Viabilità interessata dai mezzi d'opera durante i lavori	Viabilità non prevista nel progetto definitivo	Aree di cantiere	Aree di cantiere logistico
	Viabilità di collegamento			Aree di cantiere operativo
	Viabilità interessata da deviazioni del traffico durante i lavori			Aree di rimodellamento con materiale proveniente dagli scavi
	Tracciato attuale SS 640			Discariche
	Strade statali		Infrastrutture a rete	
	Strade provinciali		Acquedotto	
	Ferrovie		Elettrodotto	
	Infrastruttura in progetto		Metanodotto	
			Confini comunali	


Aree di deposito temporaneo materiali da smaltire e piazzole di recupero		
A - Terreno agrario	B - Terre e rocce da scavo da stabilizzare a calce	Cave
C - Piazzole di recupero: codice cer 170101/02/03/07 170302 - 170405 - 170904	D - Aree di movimentazione mezzi e stoccaggio materiali	Cave estrattive
		Cave di deposito

Monitoraggio Ambientale	
CLASSI DI ACCLIVITA'	Localizzazione punto di monitoraggio componente
0% - 5%	PAE_N
5% - 10%	Codice punto di monitoraggio
10% - 20%	Area di pertinenza punto di monitoraggio
20% - 50%	Area consumata
>50%	

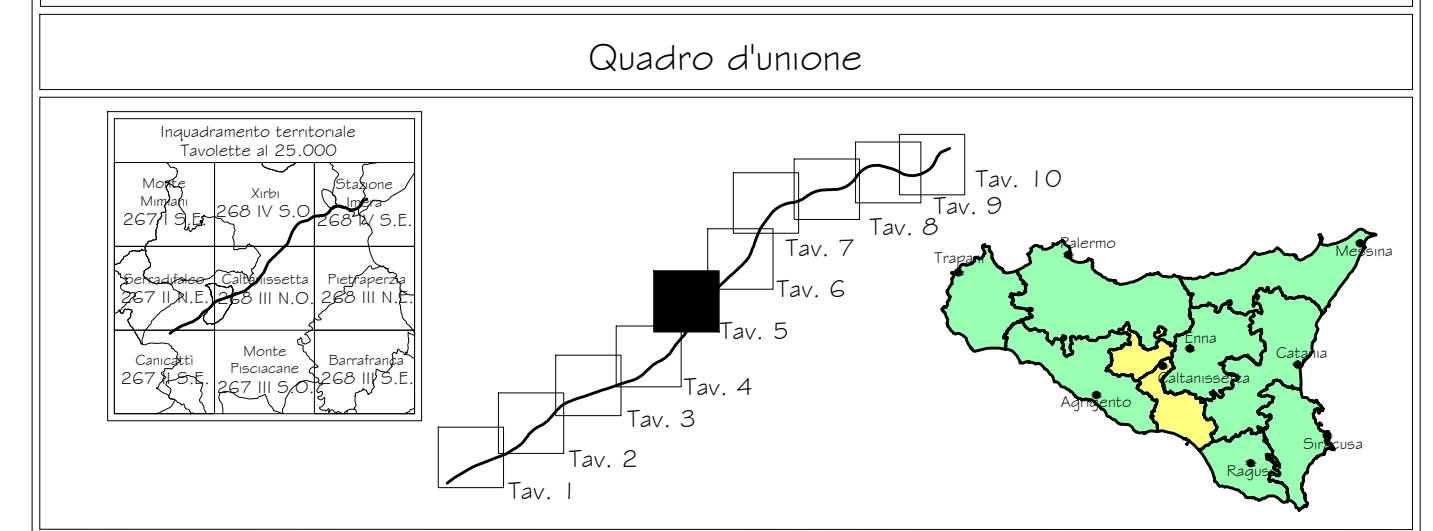

PA 12/09
CORRIDOIO PLURIMODALE TIRRENICO - NORD EUROPA
ITINERARIO AGRIGENTO - CALTANISSETTA - A19
S.S. N° 640 "DI PORTO EMPEDOCLE"
AMMODERNAMENTO E ADEGUAMENTO ALLA CAT. B DEL D.M. 5.11.2001
Dal km 44+000 allo svincolo con l'A19

MONITORAGGIO AMBIENTALE IN CORSO D'OPERA

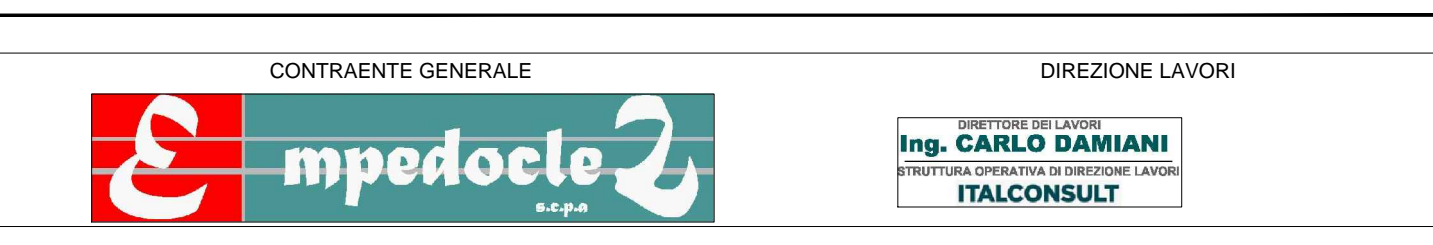

MONITORAGGIO IN CORSO D'OPERA
REPORT SEMESTRALE PERIODO MAGGIO-OTTOBRE 2018
COMPONENTE PAESAGGIO

Carta della clivometria TAV. 5/10

Codice Elaborato:		6063-293	
PA12_09 - C 0 0 0 G E 2 2 7 M O 0 9 0 C 5 0 0 5 A		Scala: 1:5000	
F			
E			
D			
C			
B			
A	Novembre 2018	EMISSIONE	C.FERONE
REV.	DATA	DESCRIZIONE	REDDATTO
			C.FERONE
			A.ANTONELLI
			P.PAGLINI
			AUTORIZZATO
Il Progettista:	Il Responsabile del PMA:	Il Geologo:	Il Coordinatore per la sicurezza in fase di esecuzione:
			Il Direttore dei Lavori:
Responsabile del procedimento: Ing.ETTORE DE CESBRON DE LA GRENNELAIS			