


LEGENDA

- Viabilità**
- Viabilità interessata da mezzi d'opera durante i lavori
 - Viabilità di collegamento
 - Viabilità interessata da deviazioni del traffico durante i lavori
 - Tracciato attuale SS 640
 - Strade statali
 - Strade provinciali
 - Ferrovie
 - Infrastruttura in progetto
- Viabilità non prevista nel progetto definitivo**
- Infrastrutture a rete**
- Acquedotto
 - Elettrodotto
 - Metanodotto
 - Confini comunali
- Aree di cantiere**
- Aree di cantiere logistico
 - Aree di cantiere operativo
 - Aree di rimodellamento con materiale proveniente dagli scavi
 - Discariche
- Aree di deposito temporaneo materiali da smaltire e piazzole di recupero**
- A - Terreno agrario
 - B - Terre e rocce da scavo da stabilizzare a calce
 - C - Piazzole di recupero: codice cer 170101/02/03/07 170302 - 170405 - 170904
 - D - Aree di movimentazione mezzi e stoccaggio materiali
 - Cave
 - Cave estrattive
 - Cave di deposito

- Monitoraggio Ambientale**
- CLASSI DI ACCLIVITA'**
- 0% - 5%
 - 5% - 10%
 - 10% - 20%
 - 20% - 50%
 - >50%
- Localizzazione punto di monitoraggio componente
 - PAE_N Codice punto di monitoraggio
 - Area di pertinenza punto di monitoraggio
 - Area consumata

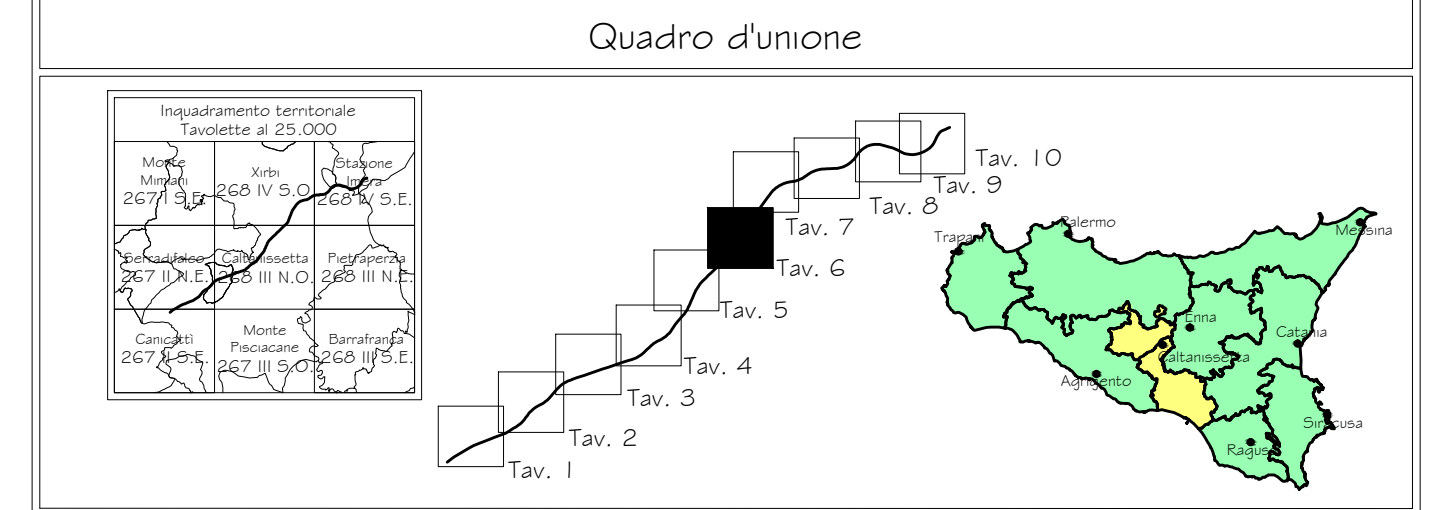

PA 12/09
CORRIDOIO PLURIMODALE TIRRENICO - NORD EUROPA
ITINERARIO AGRIGENTO - CALTANISSETTA - A19
S.S. N° 640 "DI PORTO EMPEDOCLE"
AMMODERNAMENTO E ADEGUAMENTO ALLA CAT. B DEL D.M. 5.11.2001
Dal km 44+000 allo svincolo con l'A19

MONITORAGGIO AMBIENTALE IN CORSO D'OPERA



MONITORAGGIO IN CORSO D'OPERA
REPORT SEMESTRALE PERIODO MAGGIO-OTTOBRE 2018
COMPONENTE PAESAGGIO
Carta della clivometria TAV.6/10

Codice Elaborato:		6063-294																			
PA12_09 - C		0	0	0	G	E	2	2	7	M	O	0	9	0	C	5	0	0	6	A	
F																					Scala: 1:5000
E																					
D																					
C																					
B																					
A	Novembre 2018	EMISSIONE					C.FERONE		C.FERONE		A.ANTONELLI		P.PAGLINI								
REV.	DATA	DESCRIZIONE					REDATTO		VERIFICATO		APPROVATO		AUTORIZZATO								
Il Progettista:		Il Responsabile del PMA:		Il Geologo:		Il Coordinatore per la sicurezza in fase di esecuzione:		Il Direttore dei Lavori:													
Responsabile del procedimento: Ing.ETTORE DE CESBRON DE LA GRENNELAIS																					