


LEGENDA

| | | | |
|------------------|---|--|---|
| Viabilità | Viabilità interessata dai mezzi d'opera durante i lavori | Viabilità non prevista nel progetto definitivo | Aree di cantiere |
| | Viabilità di collegamento | | Aree di cantiere logistico |
| | Viabilità interessata da deviazioni del traffico durante i lavori | | Aree di cantiere operativo |
| | Tracciato attuale SS 640 | | Aree di riassetto con materiale proveniente dagli scavi |
| | Strade statali | | Discariche |
| | Strade provinciali | | |
| | Ferrovie | | |
| | Infrastruttura in progetto | | |

| | | |
|---|---|------------------|
| Aree di deposito temporaneo materiali da smaltire e piazzole di recupero | | |
| A - Terreno agrario | B - Terre e rocce da scavo da stabilizzare a calce | Cave |
| C - Piazzole di recupero: codice cer 170101/02/03/07 170302 - 170405 - I 170904 | D - Aree di movimentazione mezzi e stoccaggio materiali | Cave estrattive |
| | | Cave di deposito |

| | | |
|--------------------------------------|-------------------------------|---|
| Monitoraggio Ambientale | | |
| Elementi della rete ecologica | | |
| aree centrali | aree puntuali (stepping zone) | Monitoraggio |
| corridoi ecologici principali | aree di disturbo | |
| corridoi ecologici secondari | passaggi per la fauna | |
| | aree consumate | |
| | | Fascia di buffering 1000 m |
| | | Localizzazione punto di monitoraggio componente |
| | | PAE_N codice punto di monitoraggio |
| | | Area di pertinenza punto di monitoraggio |

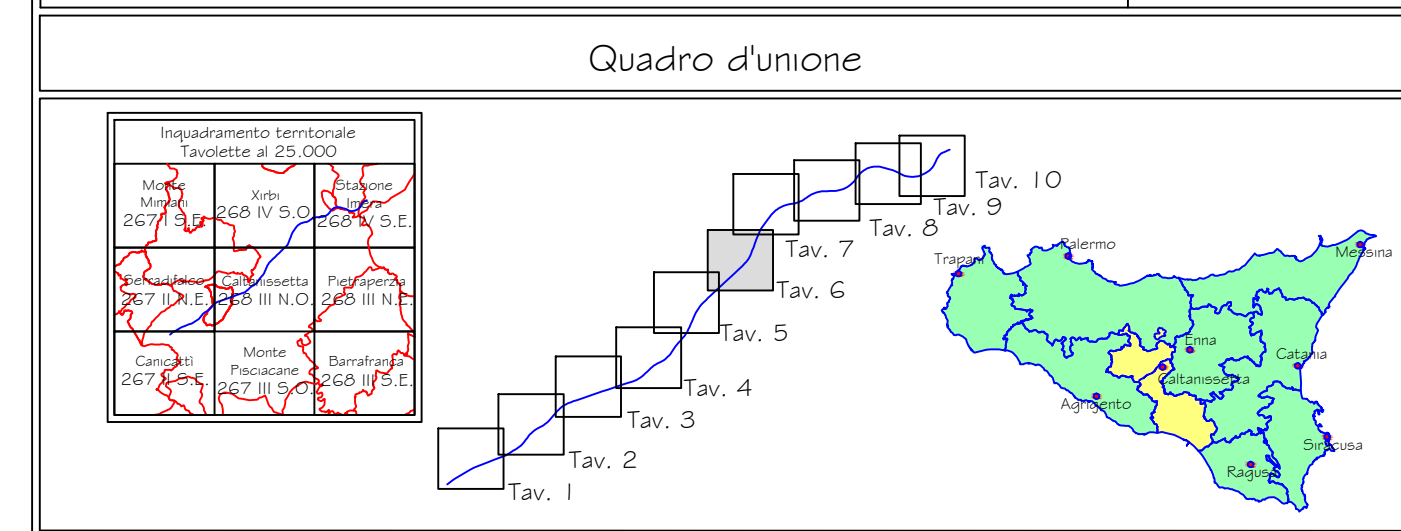

PA 12/09
 CORRIDOIO PLURIMODALE TIRRENICO - NORD EUROPA
 ITINERARIO AGRIGENTO - CALTANISSETTA - A19
 S.S. N° 640 "DI PORTO EMPEDOCLE"
 AMMODERNAMENTO E ADEGUAMENTO ALLA CAT. B DEL D.M. 5.11.2001
 Dal km 44+000 allo svincolo con l'A19

MONITORAGGIO AMBIENTALE IN CORSO D'OPERA

| | |
|---------------------|---|
| CONTRAENTE GENERALE | DIREZIONE LAVORI |
| | ISTITUTO OPERATIVO DI DIREZIONE LAVORI ITALCONSULT |

MONITORAGGIO IN CORSO D'OPERA
 REPORT SEMESTRALE PERIODO MAGGIO-OTTOBRE 2018
 COMPONENTE PAESAGGIO

Carta della connettività ecologica TAV. 06/10

| | | | |
|---|--------------------------|---------------|---|
| Codice Elaborato: | | 6063-304 | |
| PA12_09 - C 0 0 0 G E 2 2 7 M O 1 0 0 C 5 0 0 6 A | | Scala: 1:5000 | |
| F | | | |
| E | | | |
| D | | | |
| C | | | |
| B | | | |
| A | Novembre 2018 | EMISSIONE | C.FERONE |
| REV. | DATA | DESCRIZIONE | REDDATTO |
| | | | VERIFICATO |
| | | | APPROVATO |
| | | | AUTORIZZATO |
| Il Progettista: | Il Responsabile del PMA: | Il Geologo: | Il Coordinatore per la sicurezza in fase di esecuzione: |
| | | | Il Direttore dei Lavori: |
| Responsabile del procedimento: Ing.ETTORE DE CESBRON DE LA GRENNELAIS | | | |