



Villarosa

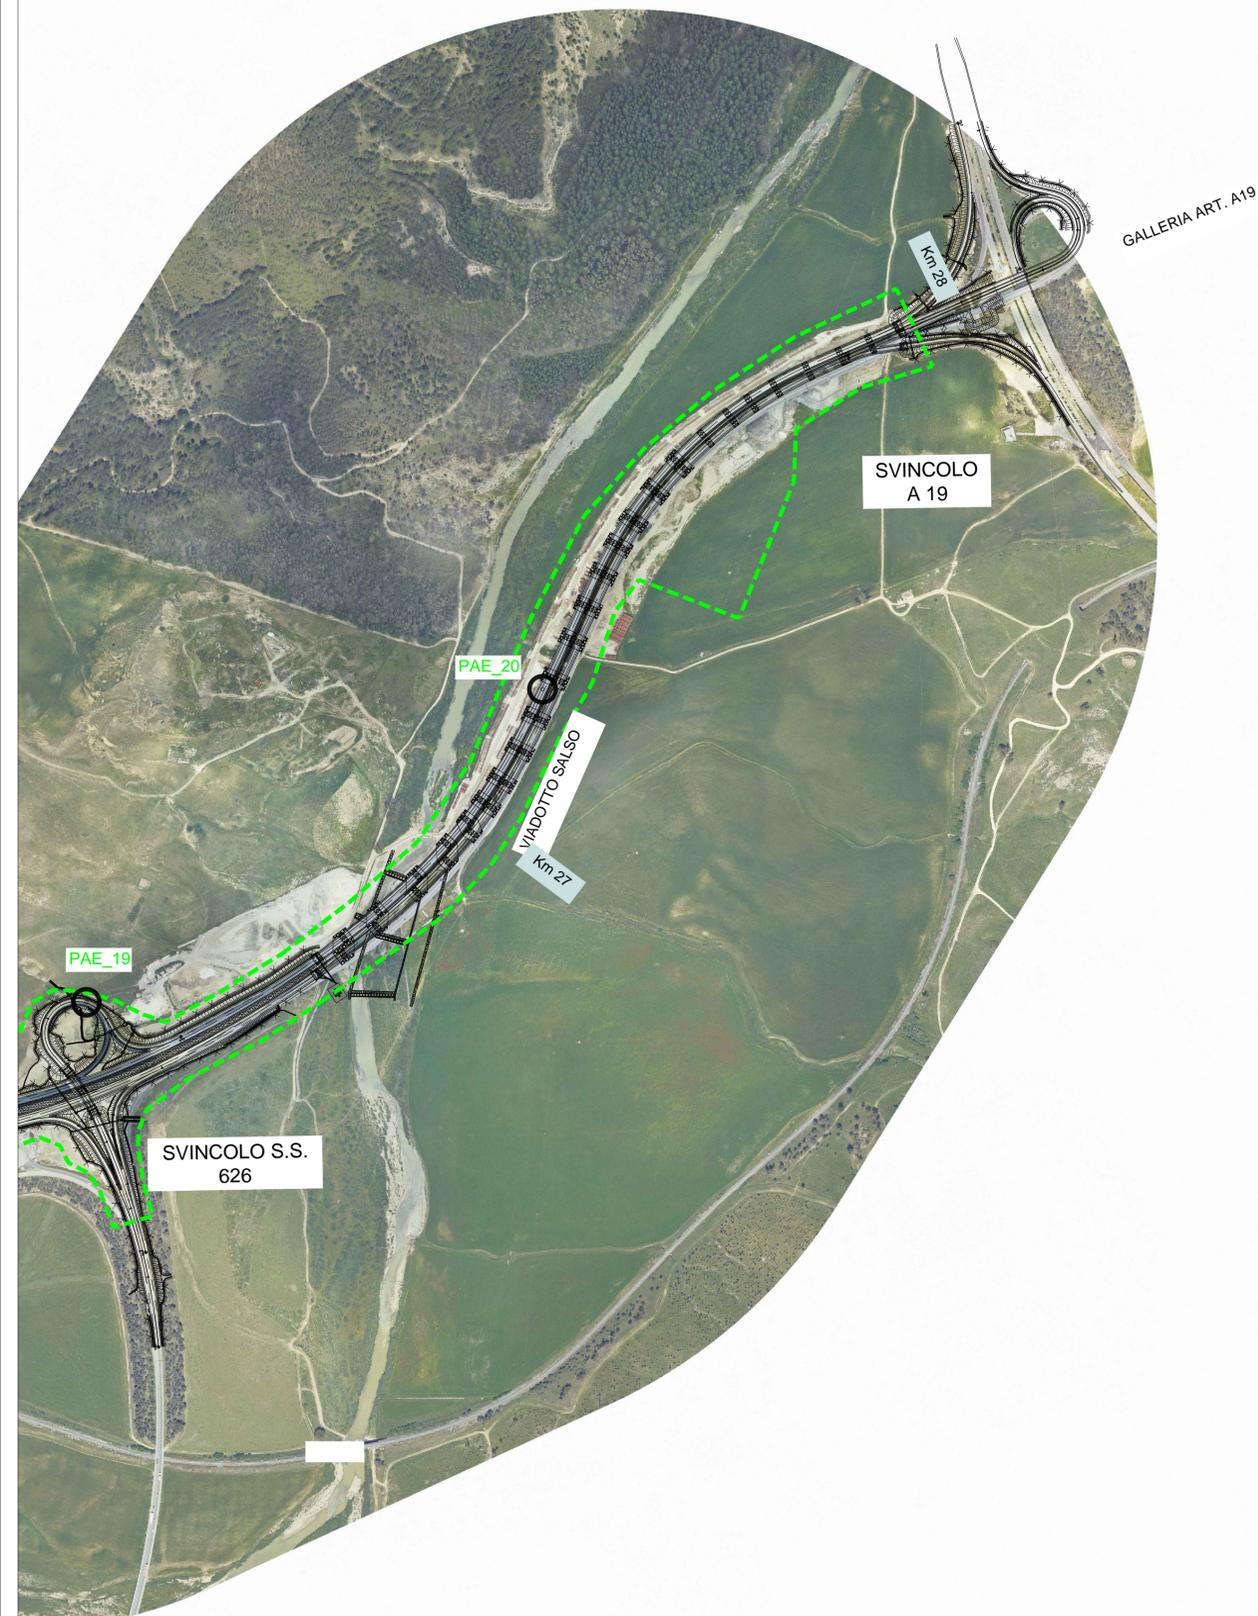

LEGENDA

-  Infrastruttura in progetto
- Monitoraggio ambientale**
-  Localizzazione punto di monitoraggio componente
- PAE_N** codice punto di monitoraggio
-  Area di pertinenza punto di monitoraggio

Quadro d'unione

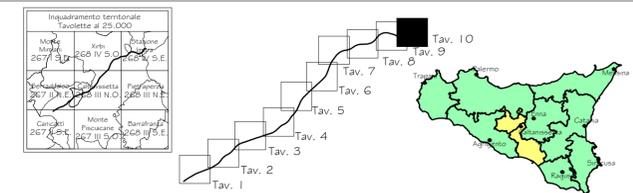

PA 12/09
 CORRIDOIO PLURIMODALE TIRRENICO - NORD EUROPA
 ITINERARIO AGRIGENTO - CALTANISSETTA - A19
 S.S. N° 640 "DI PORTO EMPEDOCLE"
 AMMODERNAMENTO E ADEGUAMENTO ALLA CAT. B DEL D.M. 5.11.2001
 Dal km 44+000 allo svincolo con l'A19

MONITORAGGIO AMBIENTALE IN CORSO D'OPERA



MONITORAGGIO IN CORSO D'OPERA
 REPORT SEMESTRALE PERIODO MAGGIO-OTTOBRE 2018
 COMPONENTE PAESAGGIO

Rilievo fotogrammetrico TAV. 10/10

Codice Elaborato: 6063-318

PA12_09 - C 0 0 0 | G E 2 2 7 | M O 1 1 | 0 C 5 | 0 1 0 | A Scala: 1:5000

| | | | | | |
|------|---------------|-------------|----------|------------|-------------|
| F | | | | | |
| E | | | | | |
| D | | | | | |
| C | | | | | |
| B | | | | | |
| A | Novembre 2018 | EMISSIONE | C.FERONE | C.FERONE | A.ANTONELLI |
| REV. | DATA | DESCRIZIONE | REDATTO | VERIFICATO | APPROVATO |
| | | | | | P.PAGLINI |
| | | | | | AUTORIZZATO |

| | | | | |
|-----------------|--------------------------|-------------|---|--------------------------|
| Il Progettista: | Il Responsabile del PMA: | Il Geologo: | Il Coordinatore per la sicurezza in fase di esecuzione: | Il Direttore dei Lavori: |
| | | | | |