




LEGENDA


Infrastruttura in progetto cartierizzazione

Monitoraggio Ambientale

Localizzazione punto di monitoraggio componente
 PAE_N codice punto di monitoraggio
 Area di pertinenza punto di monitoraggio

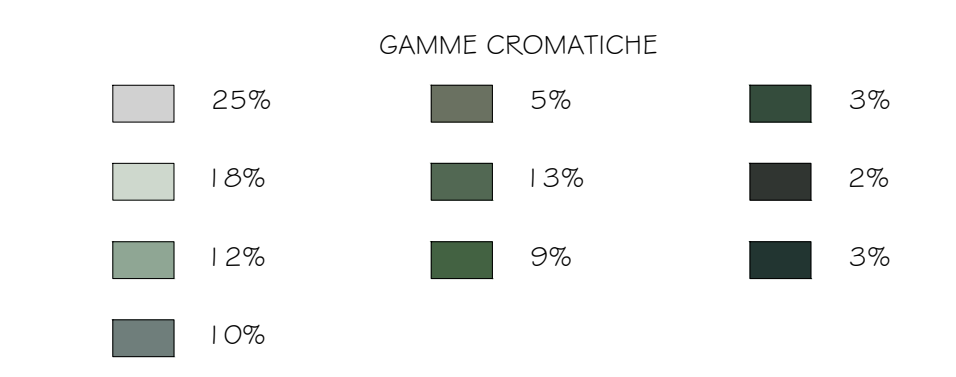

Quadro d'unione

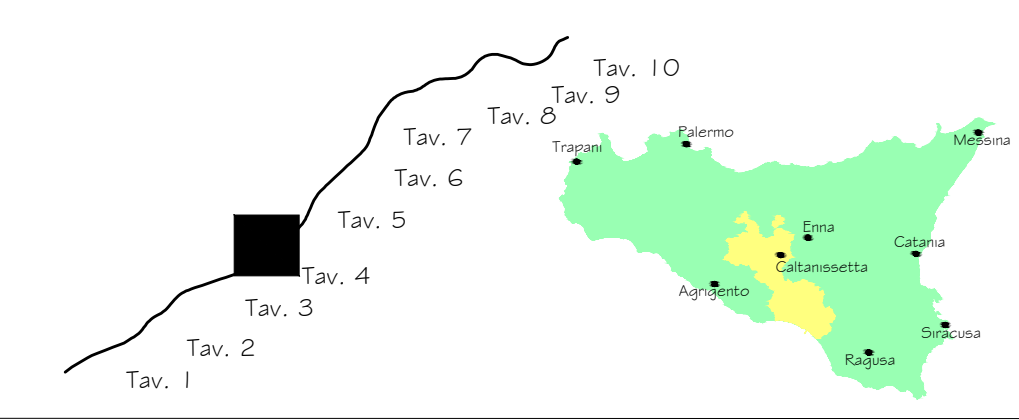

PA 12/09
 CORRIDOIO PLURIMODALE TIRRENICO - NORD EUROPA
 ITINERARIO AGRIGENTO - CALTANISSETTA - A19
 S.S. N° 640 "DI PORTO EMPEDOCLE"
 AMMODERNAMENTO E ADEGUAMENTO ALLA CAT. B DEL D.M. 5.11.2001
 Dal km 44+000 allo svincolo con l'A19

MONITORAGGIO AMBIENTALE IN CORSO D'OPERA



MONITORAGGIO IN CORSO D' OPERA
 REPORT SEMESTRALE PERIODO MAGGIO-OTTOBRE 2018
 COMPONENTE PAESAGGIO
 Carta delle gamme cromatiche prevalenti TAV. 04/10

Codice Elaborato:					6063-322																			
PA12_09 - C					0	0	0	G	E	2	2	7	M	O	1	2	0	C	5	0	0	4	A	Scala: 1:5000
F																								
E																								
D																								
C																								
B																								
A	Novembre 2018	EMISSIONE	C.FERONE	C.FERONE	A.ANTONELLI	P.PAGLINI																		
REV.	DATA	DESCRIZIONE	REDATTO	VERIFICATO	APPROVATO	AUTORIZZATO																		
Il Progettista:			Il Responsabile del PMA:			Il Geologo:			Il Coordinatore per la sicurezza in fase di esecuzione:			Il Direttore dei Lavori:												
Responsabile del procedimento: Ing.ETTORE DE CESBRON DE LA GRENNELAIS																								

