


LEGENDA


- Infrastruttura in progetto
- cartierizzazione

Monitoraggio Ambientale

- Localizzazione punto di monitoraggio componente
- PAE_N codice punto di monitoraggio
- Area di pertinenza punto di monitoraggio

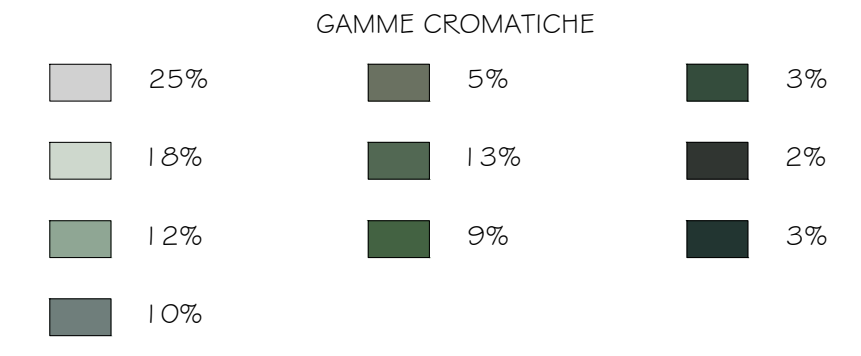

Quadro d'unione

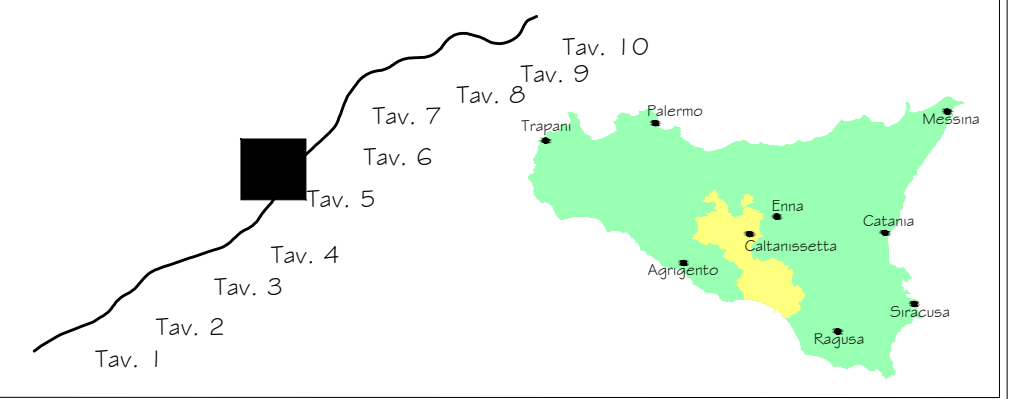

PA 12/09
CORRIDOIO PLURIMODALE TIRRENICO - NORD EUROPA
ITINERARIO AGRIGENTO - CALTANISSETTA - A19
S.S. N° 640 "DI PORTO EMPEDOCLE"
AMMODERNAMENTO E ADEGUAMENTO ALLA CAT. B DEL D.M. 5.11.2001
Dal km 44+000 allo svincolo con l'A19

MONITORAGGIO AMBIENTALE IN CORSO D'OPERA

CONTRAENTE GENERALE 	DIREZIONE LAVORI
-------------------------	----------------------

MONITORAGGIO IN CORSO D' OPERA
REPORT SEMESTRALE PERIODO MAGGIO-OTTOBRE 2018
COMPONENTE PAESAGGIO

Carta delle gamme cromatiche prevalenti TAV. 05/10

Codice Elaborato:					6063-323
PA12_09 - C 0 0 0 G E 2 2 7 M O 1 2 0 C 5 0 0 5 A					Scala: 1:5000
F					
E					
D					
C					
B					
A	Novembre 2018	EMISSIONE	C.FERONE	C.FERONE	A.ANTONELLI P.PAGLINI
REV.	DATA	DESCRIZIONE	REDATTO	VERIFICATO	APPROVATO AUTORIZZATO
Il Progettista:		Il Responsabile del PMA:		Il Geologo:	
				Il Coordinatore per la sicurezza in fase di esecuzione:	
				Il Direttore dei Lavori:	
Responsabile del procedimento: Ing.ETTORE DE CESBRON DE LA GRENNELAIS					