


LEGENDA


- METANODOTTO IN PROGETTO
- METANODOTTO ESISTENTE

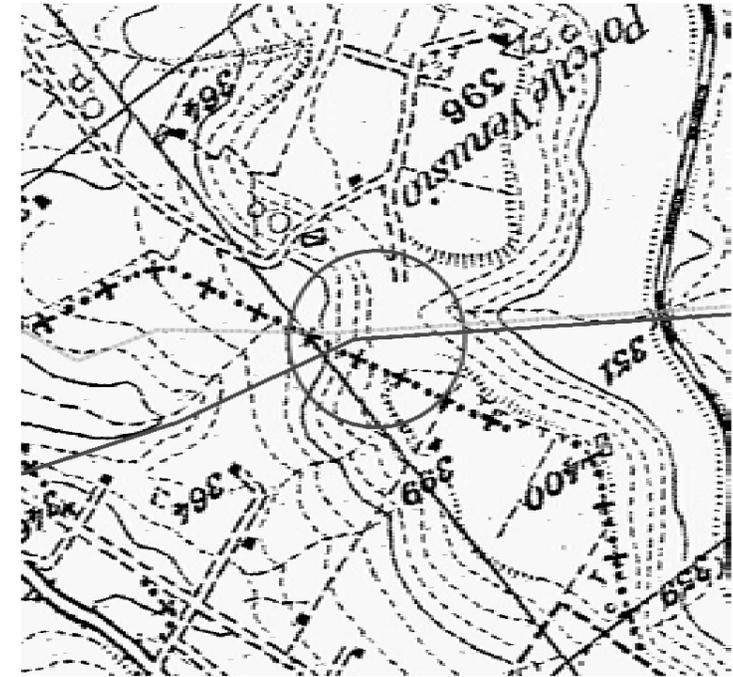



F. 189 III S.O.

REV.	DATA	DESCRIZIONE	ELABORATO	VERIFICATO	APPROVATO										
0	29/06/2004	Emissione	Della Zaira	Casati	Matteucci										
<p>Proprietario: Snam Rete Gas</p> <p>Progettista: Snamprogetti</p>			<p>LC-D-83367 Fg. 1 di 2</p>												
<p>METANODOTTO MASSAFRA - BICCARI DN 1200 (48") P 75 bar</p>			<p>COMM. 662100</p>												
<p>Punto di intercettazione di linea PIL n. 7 Loc. SS n. 99 nord</p>			<p>INDICE</p> <table border="1"> <tr> <td>0</td> <td></td> <td></td> <td></td> <td></td> <td></td> <td></td> <td></td> <td></td> <td></td> </tr> </table>			0									
0															
			<p>SCALA 1:200</p>												
			<p>SOSTITUISCE IL SOSTITUITO DAL</p>												

PROSPETTO A

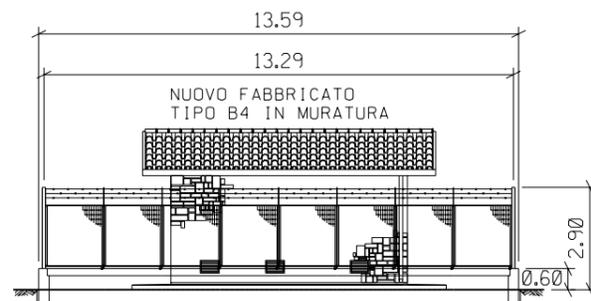

PROSPETTO B

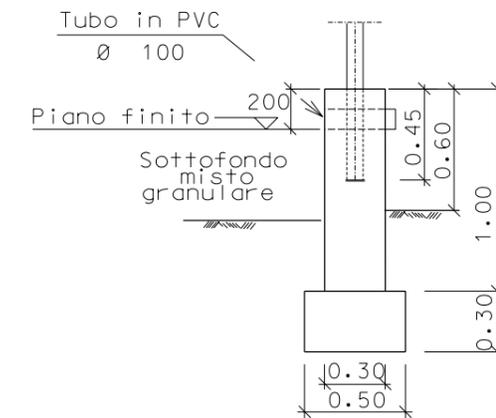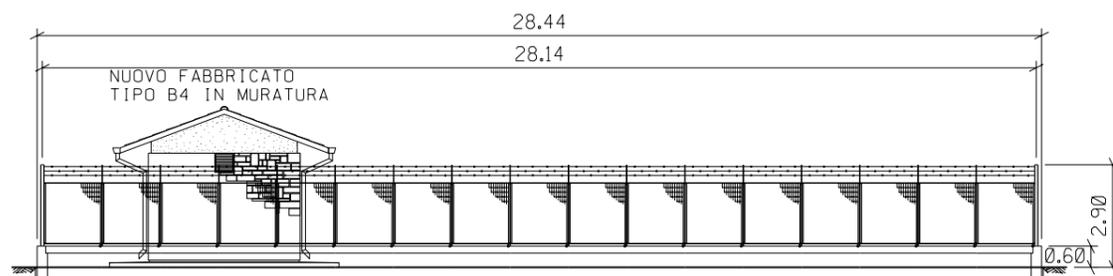

SEZIONE A - A

REV.	DATA	DESCRIZIONE	ELABORATO	VERIFICATO	APPROVATO
0	24/06/2004	Emissione	Della Dora	Casati	Matteucci
		Proprietario	Progettista		
		Snam Rete Gas	Snamprogetti		
		METANODOTTO MASSAFRA - BICCARI DN 1200 (48") P 75 bar	LC-D-83367 Fg. 2 di 2		
		Punto di intercettazione di linea PIL n. 7 Loc. SS n. 99 nord	COMM. 662100		
			INDICE		
			SCALA 1:200		
			SOSTITUISCE IL SOSTITUITO DAL		