



# LEGENDA

Infrastruttura in progetto      cartierizzazione


## Monitoraggio Ambientale

Localizzazione punto di monitoraggio componente  
**PAE\_N** codice punto di monitoraggio  
 Area di pertinenza punto di monitoraggio

GAMME CROMATICHE

|     |     |    |
|-----|-----|----|
| 25% | 5%  | 3% |
| 18% | 13% | 2% |
| 12% | 9%  | 3% |
| 10% |     |    |

## Quadro d'unione

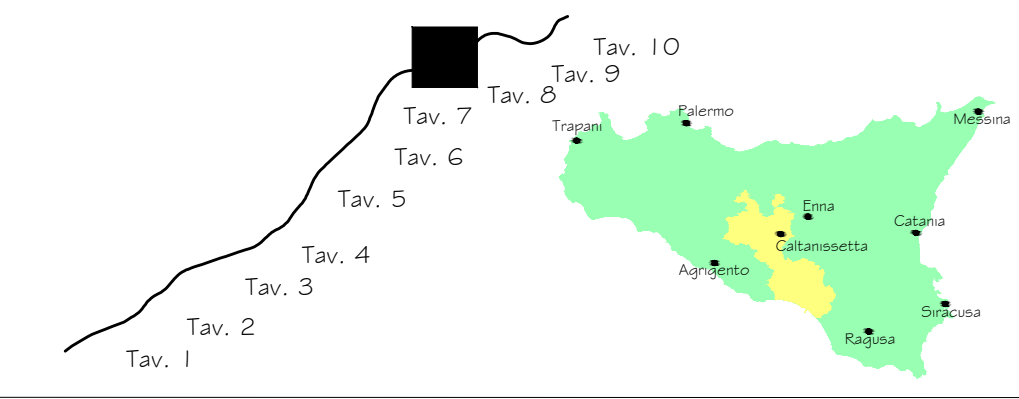

PA 12/09  
 CORRIDOIO PLURIMODALE TIRRENICO - NORD EUROPA  
 ITINERARIO AGRIGENTO - CALTANISSETTA - A19  
 S.S. N° 640 "DI PORTO EMPEDOCLE"  
 AMMODERNAMENTO E ADEGUAMENTO ALLA CAT. B DEL D.M. 5.11.2001  
 Dal km 44+000 allo svincolo con l'A19

## MONITORAGGIO AMBIENTALE IN CORSO D'OPERA



MONITORAGGIO IN CORSO D' OPERA  
 REPORT SEMESTRALE PERIODO MAGGIO-OTTOBRE 2018  
 COMPONENTE PAESAGGIO  
 Carta delle gamme cromatiche prevalenti TAV. 08/10

|   |               |                          |          |             |               |   |  |                          |  |
|---|---------------|--------------------------|----------|-------------|---------------|---|--|--------------------------|--|
| Codice Elaborato:   |               |                          |          |             | 6063-326      |   |  |                          |  |
| PA12_09 - C 0 0 0 G E 2 2 7 M O 1 2 0 C 5 0 0 8 A                     |               |                          |          |             | Scala: 1:5000 |   |  |                          |  |
| F   |               |                          |          |             |               |   |  |                          |  |
| E   |               |                          |          |             |               |   |  |                          |  |
| D   |               |                          |          |             |               |   |  |                          |  |
| C   |               |                          |          |             |               |   |  |                          |  |
| B   |               |                          |          |             |               |   |  |                          |  |
| A   | Novembre 2018 | EMISSIONE                | C.FERONE | C.FERONE    | A.ANTONELLI   | P.PAGLINI   |  |                          |  |
| REV.  | DATA          | DESCRIZIONE              | REDATTO  | VERIFICATO  | APPROVATO     | AUTORIZZATO   |  |                          |  |
| Il Progettista:   |               | Il Responsabile del PMA: |          | Il Geologo: |               | Il Coordinatore per la sicurezza in fase di esecuzione: |  | Il Direttore dei Lavori: |  |
| Responsabile del procedimento: Ing.ETTORE DE CESBRON DE LA GRENNELAIS |               |                          |          |             |               |   |  |                          |  |

