


# LEGENDA


Infrastruttura in progetto      cartierizzazione

## Monitoraggio Ambientale

Localizzazione punto di monitoraggio componente  
 PAE\_N codice punto di monitoraggio  
 Area di pertinenza punto di monitoraggio

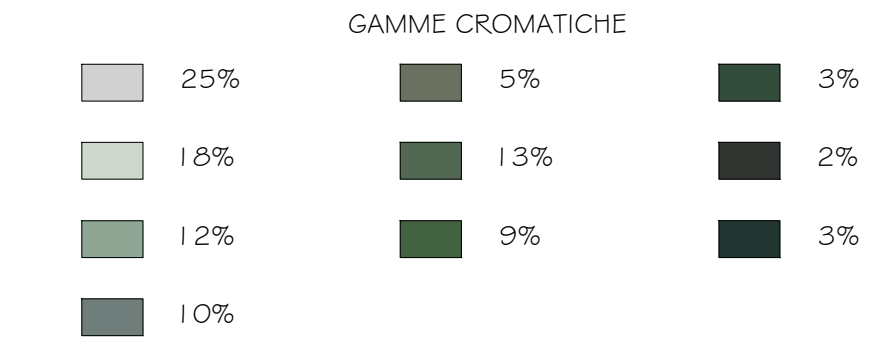

## Quadro d'unione

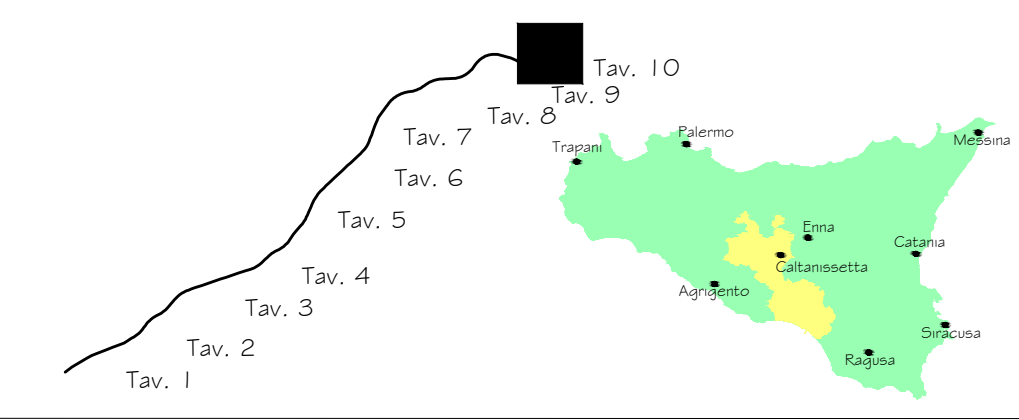

**PA 12/09**  
 CORRIDOIO PLURIMODALE TIRRENICO - NORD EUROPA  
 ITINERARIO AGRIGENTO - CALTANISSETTA - A19  
 S.S. N° 640 "DI PORTO EMPEDOCLE"  
 AMMODERNAMENTO E ADEGUAMENTO ALLA CAT. B DEL D.M. 5.11.2001  
 Dal km 44+000 allo svincolo con l'A19

## MONITORAGGIO AMBIENTALE IN CORSO D'OPERA



**MONITORAGGIO IN CORSO D' OPERA**  
 REPORT SEMESTRALE PERIODO MAGGIO-OTTOBRE 2018  
 COMPONENTE PAESAGGIO

Carta delle gamme cromatiche prevalenti TAV. 10/10

Codice Elaborato:						6063-328			
PA12_09 - C 0 0 0   G E 2 2 7   M O 1 2   0 C 5   0 1 0   A						Scala: 1:5000			
F									
E									
D									
C									
B									
A	Novembre 2018	EMISSIONE	C.FERONE	C.FERONE	A.ANTONELLI	P.PAGLINI			
REV.	DATA	DESCRIZIONE	REDATTO	VERIFICATO	APPROVATO	AUTORIZZATO			
Il Progettista:		Il Responsabile del PMA:		Il Geologo:		Il Coordinatore per la sicurezza in fase di esecuzione:		Il Direttore dei Lavori:	
Responsabile del procedimento: Ing.ETTORE DE CESBRON DE LA GRENNELAIS									

