

Area deposito temp.: B.1.6n
 Tipologia: Terre e rocce da scavo
 Comune: Caltanissetta
 Area: 44700 mq
 Ubicazione: Km. 5+400

Area di cantiere: VI01
 Tipologia: Operativo
 Comune: Caltanissetta
 Area: 3550 mq
 Ubicazione: Km 4+000

Area deposito temp.: B.1.6
 Tipologia: Operativa
 Comune: Caltanissetta
 Area: 8000 mq
 Ubicazione: Km. 4+280

Area di cantiere: GA01
 Tipologia: Operativo
 Comune: Caltanissetta
 Area: 2900 mq
 Ubicazione: Km 2+460

Area deposito temporaneo: B.1.4
 Tipologia: Terre e rocce da scavo
 Comune: Caltanissetta
 Area: 14000 mq
 Ubicazione: Km. 2+500

Area deposito temporaneo: B.1.5
 Tipologia: Terre e rocce da scavo
 Comune: Caltanissetta
 Area: 31000 mq
 Ubicazione: Km. 3+000

Area deposito temporaneo: A.1.2
 Tipologia: Terreno agrario
 Comune: Caltanissetta
 Area: 2850 mq
 Ubicazione: Km. 2+440

Area deposito temporaneo: C.1.1
 Tipologia: Piazzale di recupero
 Comune: Caltanissetta
 Area: 17000 mq
 Ubicazione: km 2+700

LEGENDA

Infrastruttura in progetto

Monitoraggio ambientale

- Localizzazione punto di monitoraggio componente
- SFL_NA** Codice punto di monitoraggio - indagine tipo A
- SFL_NB** Codice punto di monitoraggio - indagine tipo B
- Area di pertinenza punto di monitoraggio

Are di deposito temporaneo materiali da smaltire e piazzole di recupero

A - Terre e rocce da scavo
 A1- Terreno agrario: strato organico
 A2- Terreno agrario: media struttura
 A3- Materiali di origine lapidea e arenaria
 A4- Materiali di origine limo-argillosi (stabilizzazione con calce)
 A5- Materiali argillosi e marna/argillosi (da smaltire)

B - Materiali da demolizione
 B1- Piattesi di recupero materiali lapidee da opere in c.a. (tipologia 7.1 D.M. 05/02/98)
 B2- Piattesi di recupero conglomerati bituminosi (tipologia 7.6 D.M. 05/02/98)
 B3- Piattesi di recupero ferro/acciaio (tipologia 3.1 D.M. 05/02/98)

C- Piazzale di recupero

Espropri


- Fascia di rispetto
- Area da espropriare di cui alla delibera Cipe n. 37/09 del 26 Giugno 2009
- Aree integrative all'esproprio definitivo
- Occupazione temporanea di cui alla delibera Cipe n. 37/09 del 26 Giugno 2009
- Aree integrative all'Occupazione temporanea
- Area demaniali
- Ferrovia

Quadro d'unione



PA 12/09
CORRIDOIO PLURIMODALE TIRRENO - NORD EUROPA
ITINERARIO AGRIGENTO - CALTANISSETTA - A19
S.S. N° 640 "DI PORTO EMPEDOCLE"
AMMODERNAMENTO E ADEGUAMENTO ALLA CAT. B DEL D.M. 5.11.2001
 Dal km 44+000 allo svincolo con l'A19

MONITORAGGIO AMBIENTALE IN CORSO D'OPERA

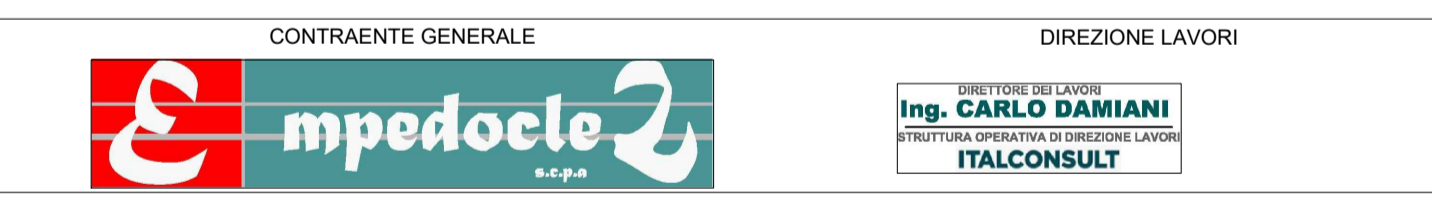

MONITORAGGIO IN CORSO D'OPERA
REPORT SEMESTRALE PERIODO MAGGIO-OTTOBRE 2018
COMPONENTE STATO FISICO DEI LUOGHI

Ortofoto TAV. 2/10

Codice Elaborato: PA12_09 - C 0 0 0 G E 2 2 7 M O 1 4 0 C 6 0 0 2 A										6063-344
Scale: 1:5000										
F										
E										
D										
C										
B										
A	Novembre 2018	EMISSIONE	C.FERONE	C.FERONE	A.ANTONELLI	P.PAGLINI				
REV.	DATA	DESCRIZIONE	REDATTO	VERIFICATO	APPROVATO	AUTORIZZATO				
Il Progettista:			Il Responsabile del PMA:		Il Geologo:		Il Coordinatore per la sicurezza e il Direttore dei Lavori: in fase di esecuzione.			
Responsabile del procedimento: Ing.ETTORE DE CESBRON DE LA GRENNELAIS										