


Sancataldo

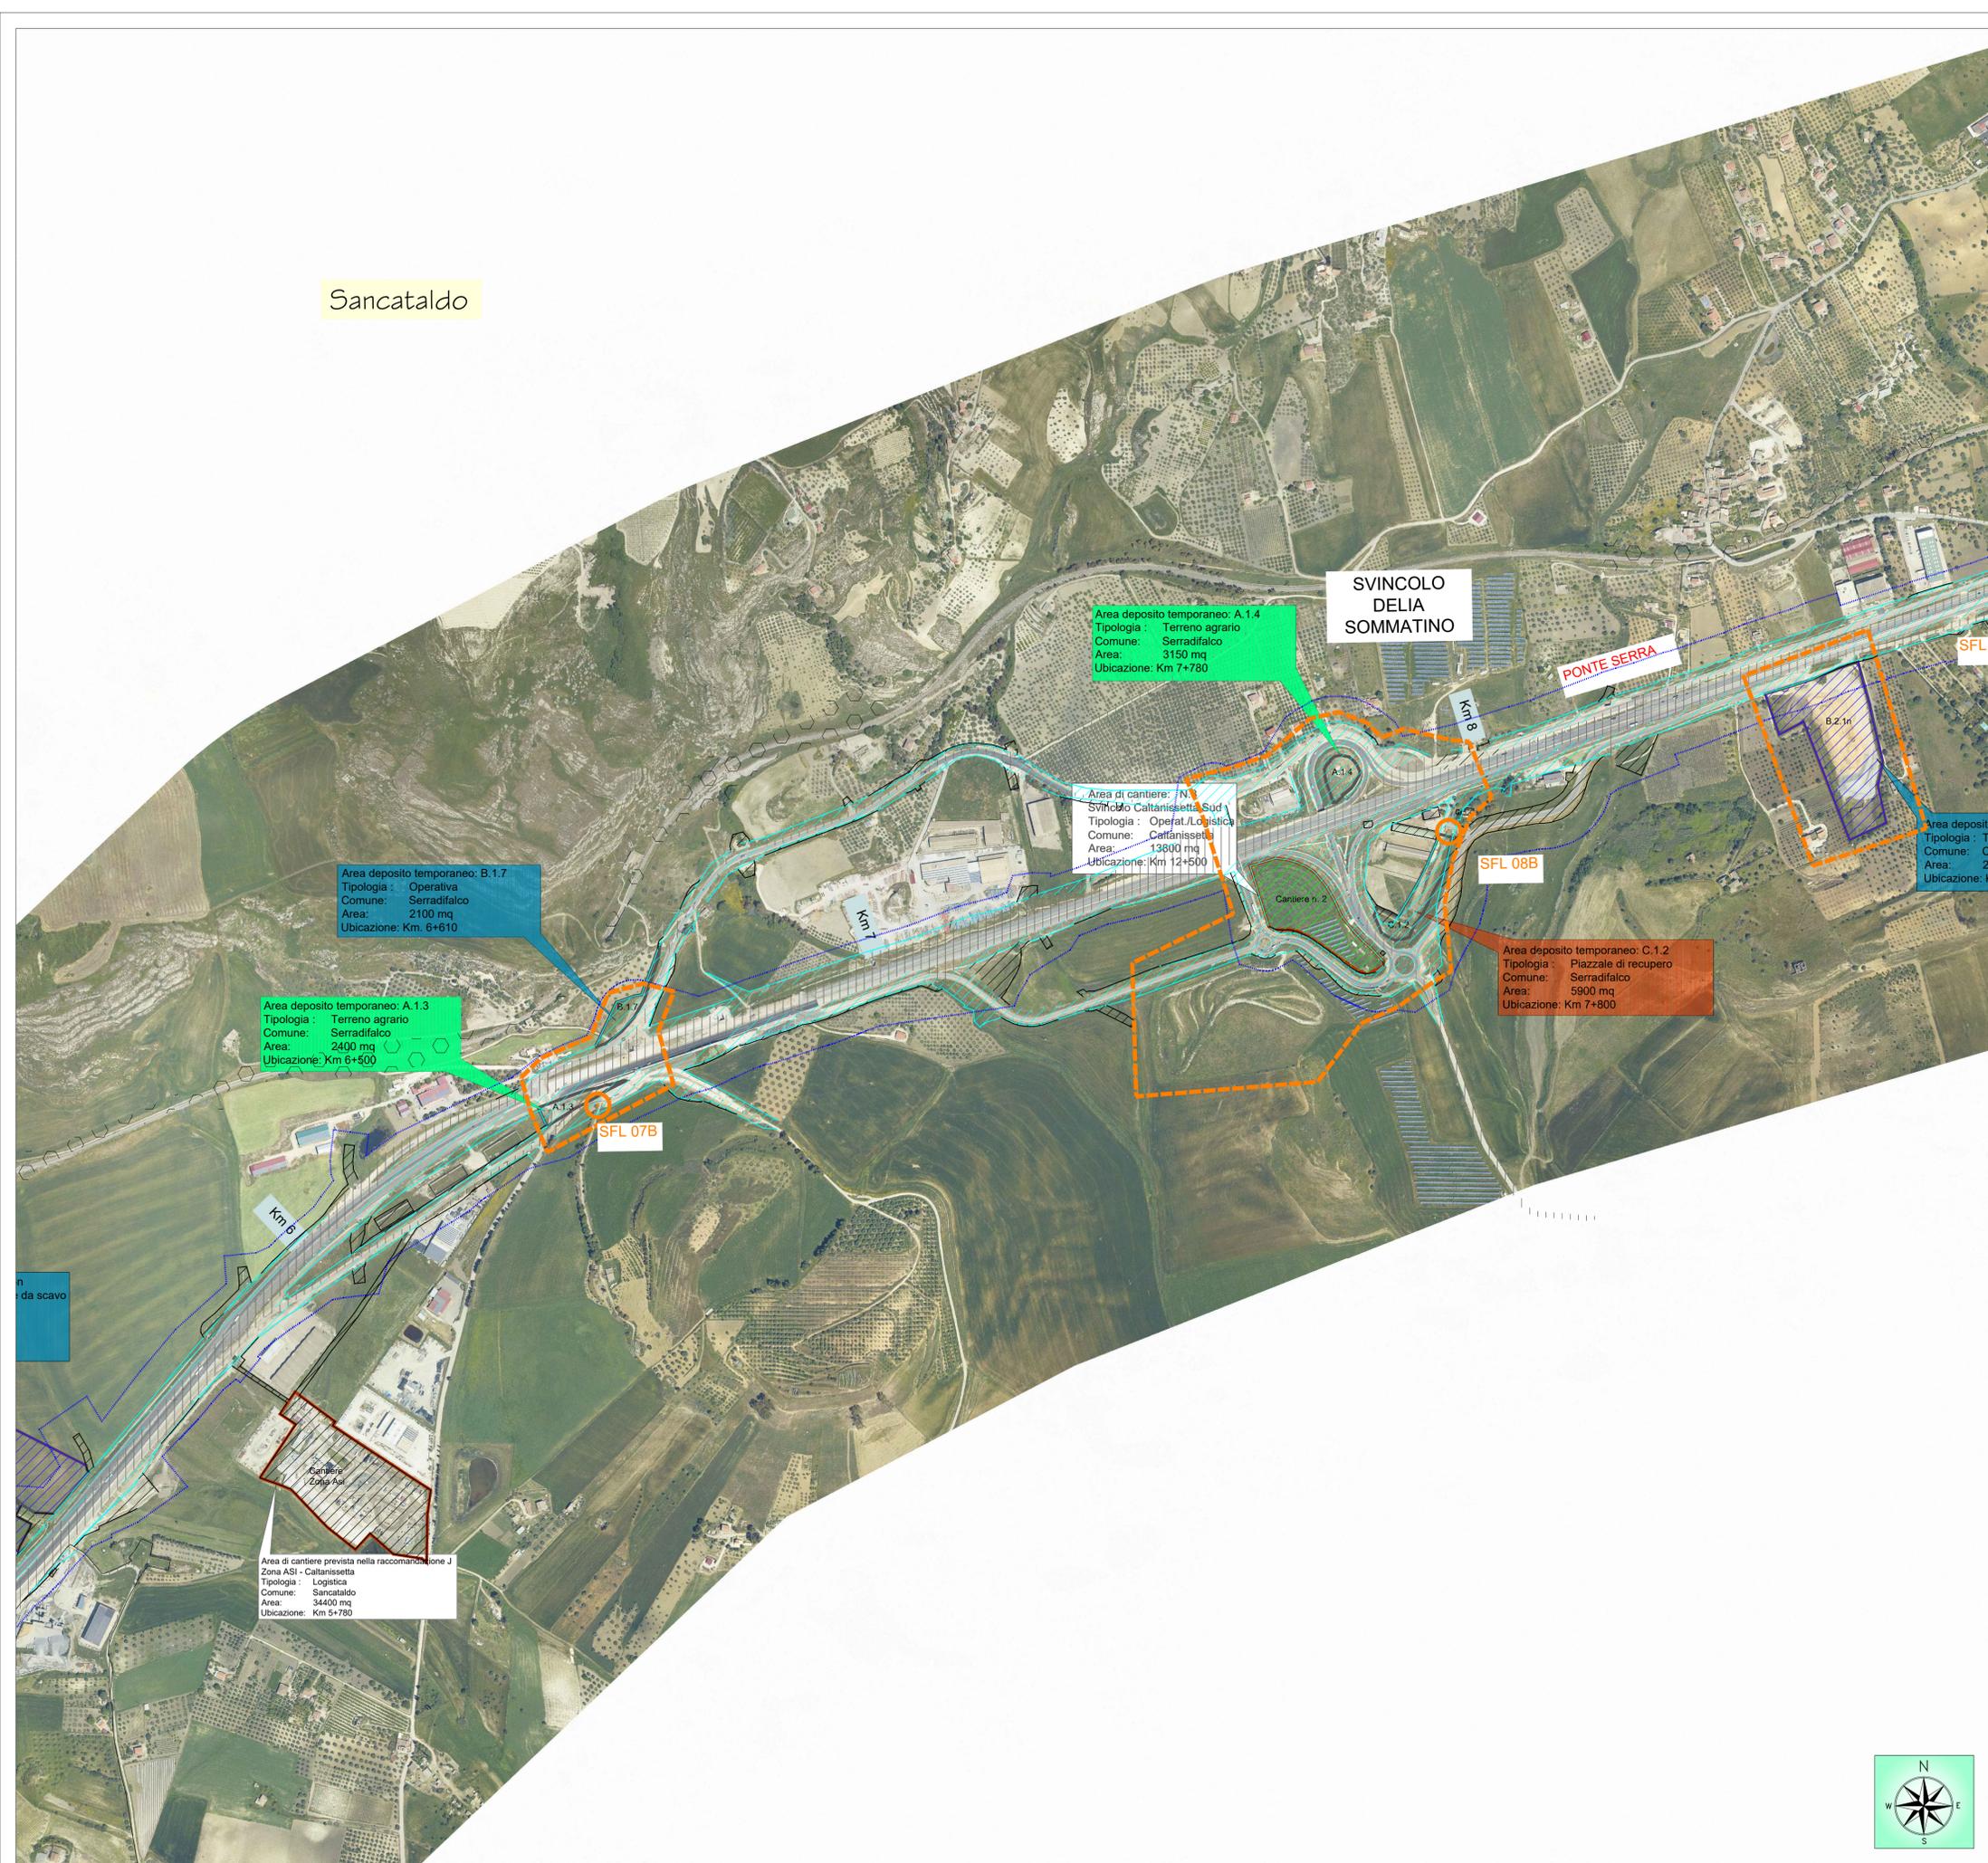

Area deposito temporaneo: A.1.4
 Tipologia : Terreno agrario
 Comune: Serradifalco
 Area: 3150 mq
 Ubicazione: Km 7+780

Area di cantiere: N.1
 Svincolo Caltanissetta Sud N
 Tipologia : Operativa/Logistica
 Comune: Caltanissetta
 Area: 13810 mq
 Ubicazione: Km 12+500

Area deposito temporaneo: B.1.7
 Tipologia : Operativa
 Comune: Serradifalco
 Area: 2100 mq
 Ubicazione: Km. 6+610

Area deposito temporaneo: A.1.3
 Tipologia : Terreno agrario
 Comune: Serradifalco
 Area: 2400 mq
 Ubicazione: Km 6+500


Area deposito temporaneo: C.1.2
 Tipologia : Piazzale di recupero
 Comune: Serradifalco
 Area: 5900 mq
 Ubicazione: Km 7+800

Area di cantiere prevista nella raccomandazione J
 Zona ASI - Caltanissetta
 Tipologia : Logistica
 Comune: Sancataldo
 Area: 34400 mq
 Ubicazione: Km 5+780

LEGENDA

- Infrastruttura in progetto
- Monitoraggio ambientale**
- Localizzazione punto di monitoraggio componente
- SFL_NA** Codice punto di monitoraggio indagine tipo A
- SFL_NB** Codice punto di monitoraggio indagine tipo B
- Area di pertinenza punto di monitoraggio
- Aree di deposito temporaneo materiali da smaltire e piazzole di recupero**
- A - Terre e rocce da scavo**
- A1- Terreno agrario: strato organico
- A2- Terreno agrario: media struttura
- A3- Materiali di origine lapidea e arenaria
- A4- Materiali di origine limo-argillosi (stabilizzazione con calce)
- A5- Materiali argillosi e marna/argillose (da smaltire)
- B - Materiali da demolizione**
- B1- Piattone di recupero materiali lapidee da opere in c.a. (tipologia 7.1 D.M. 05/02/98)
- B2- Piattone di recupero conglomerati bituminosi (tipologia 7.6 D.M. 05/02/98)
- B3- Piattone di recupero ferro/acciaio (tipologia 3.1 D.M. 05/02/98)
- C- Piazzale di recupero**
- Espropri**
- Fascia di rispetto
- Area da espropriare di cui alla delibera Cipe n. 37/09 del 26 Giugno 2009
- Aree integrative all'esproprio definitivo
- Occupazione temporanea di cui alla delibera Cipe n. 37/09 del 26 Giugno 2009
- Aree integrative all'occupazione temporanea
- Area demaniali
- Ferrovia

Quadro d'unione

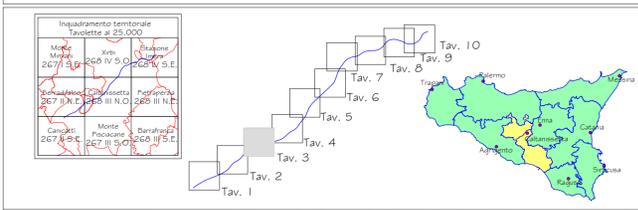

PA 12/09
 CORRIDOIO PLURIMODALE TIRRENICO - NORD EUROPA
 ITINERARIO AGRIGENTO - CALTANISSETTA - A19
 S.S. N° 640 "DI PORTO EMPEDOCLE"
 AMMODERNAMENTO E ADEGUAMENTO ALLA CAT. B DEL D.M. 5.11.2001
 Dal km 44+000 allo svincolo con l'A19

MONITORAGGIO AMBIENTALE IN CORSO D'OPERA



MONITORAGGIO IN CORSO D'OPERA
 REPORT SEMESTRALE PERIODO MAGGIO-OTTOBRE 2018
 COMPONENTE STATO FISICO DEI LUOGHI

Ortofoto TAV. 3/10

Codice Elaborato:										6063-345
PA12_09 - C 0 0 0 G E 2 2 7 M O 1 4 0 C 6 0 0 3 A										Scala: 1:5000
F										
E										
D										
C										
B										
A	Novembre 2018	EMISSIONE	C.FERONE	C.FERONE	A.ANTONELLI	P.PAGLINI				
REV.	DATA	DESCRIZIONE	REDATTO	VERIFICATO	APPROVATO	AUTORIZZATO				
Il Progettista:		Il Responsabile del PMA:		Il Geologo:		Il Coordinatore per la sicurezza in fase di esecuzione: Il Direttore dei Lavori:				
Responsabile del procedimento: Ing.ETTORE DE CESBRON DE LA GRENELAIS										

