


LEGENDA

- Infrastruttura in progetto
- Monitoraggio ambientale**
- Localizzazione punto di monitoraggio componente
- SFL_NA** Codice punto di monitoraggio indagine tipo A
- SFL_NB** Codice punto di monitoraggio indagine tipo B
- Area di pertinenza punto di monitoraggio

Area di deposito temporaneo materiali da smaltire e piazzole di recupero

- A - Terre e rocce da scavo**
 A1- Terreno agrario: strato organico
 A2- Terreno agrario: media struttura
 A3- Materiali di origine lapidea e arenaria
 A4- Materiali di origine limo-argillosi (stabilizzazione con calce)
 A5- Materiali argillosi e marna/argillosi (da smaltire)
- B - Materiali da demolizione**
 B1- Piattone di recupero materiali lapidei da opere in c.a. (tipologia 7.1 D.M. 05/02/98)
 B2- Piattone di recupero conglomerati bituminosi (tipologia 7.6 D.M. 05/02/98)
 B3- Piattone di recupero ferroacciaio (tipologia 3.1 D.M. 05/02/98)
- C- Piazzole di recupero**

- Espropri**
- Fascia di rispetto
 - Area da espropriare di cui alla delibera Cipe n. 37/09 del 26 Giugno 2009
 - Area integrative all'esproprio definitivo
 - Occupazione temporanea di cui alla delibera Cipe n. 37/09 del 26 Giugno 2009
 - Area integrative all'Occupazione temporanea
 - Area demaniali
 - Ferrovia

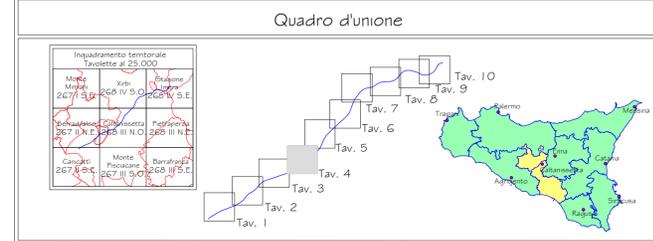

PA 12/09
 CORRIDOIO PLURIMODALE TIRRENICO - NORD EUROPA
 ITINERARIO AGRIGENTO - CALTANISSETTA - A19
 S.S. N° 640 "DI PORTO EMPEDOCLE"
 AMMODERNAMENTO E ADEGUAMENTO ALLA CAT. B DEL D.M. 5.11.2001
 Dal km 44+000 allo svincolo con l'A19

MONITORAGGIO AMBIENTALE IN CORSO D'OPERA



MONITORAGGIO IN CORSO D'OPERA
 REPORT SEMESTRALE PERIODO MAGGIO-OTTOBRE 2018
 COMPONENTE STATO FISICO DEI LUOGHI

Ortofoto TAV. 4/10

Codice Elaborato: **6063-346**

PA12_09 - C 0 0 0 G E 2 2 7 M O 1 4 0 C 6 0 0 4 A

Scala: **1:5000**

| | | | | | | | | | |
|------|---------------|-------------|----------|------------|-------------|-------------|--|--|--|
| F | | | | | | | | | |
| E | | | | | | | | | |
| D | | | | | | | | | |
| C | | | | | | | | | |
| B | | | | | | | | | |
| A | Novembre 2018 | EMISSIONE | C.FERONE | C.FERONE | A.ANTONELLI | P.PAGLINI | | | |
| REV. | DATA | DESCRIZIONE | REDATTO | VERIFICATO | APPROVATO | AUTORIZZATO | | | |

Il Progettista: _____ Il Responsabile del PMA: _____ Il Geologo: _____ Il Coordinatore per la sicurezza in fase di esecuzione: _____ Il Direttore dei Lavori: _____

Responsabile del procedimento: Ing.ETTORE DE CESBRON DE LA GRENELAIS