




- LEGENDA**
- ▲ PROIETTORE PER LAMPADA A VAPORI DI SODIO AD ALTA PRESSIONE 400W
 - ▲ PROIETT. PER LAMP. A VAPORI DI SODIO AD ALTA PRESS. 400W SU CIRC. DI EMERG.
 - TUBO ALLUMINIO Ø40x5mm - SEZIONE TOTALE 550mmq
 - MARSHALLING KIOSK
 - SCARICATORE AT
 - INTERRUITTORE AT
 - TRASFORMATORE AMPEROMETRICO
 - TRASFORMATORE VOLTMETRICO
 - SEZIONATORE DI TERRA
 - ISOLATORE AT
 - SEZIONATORE AT

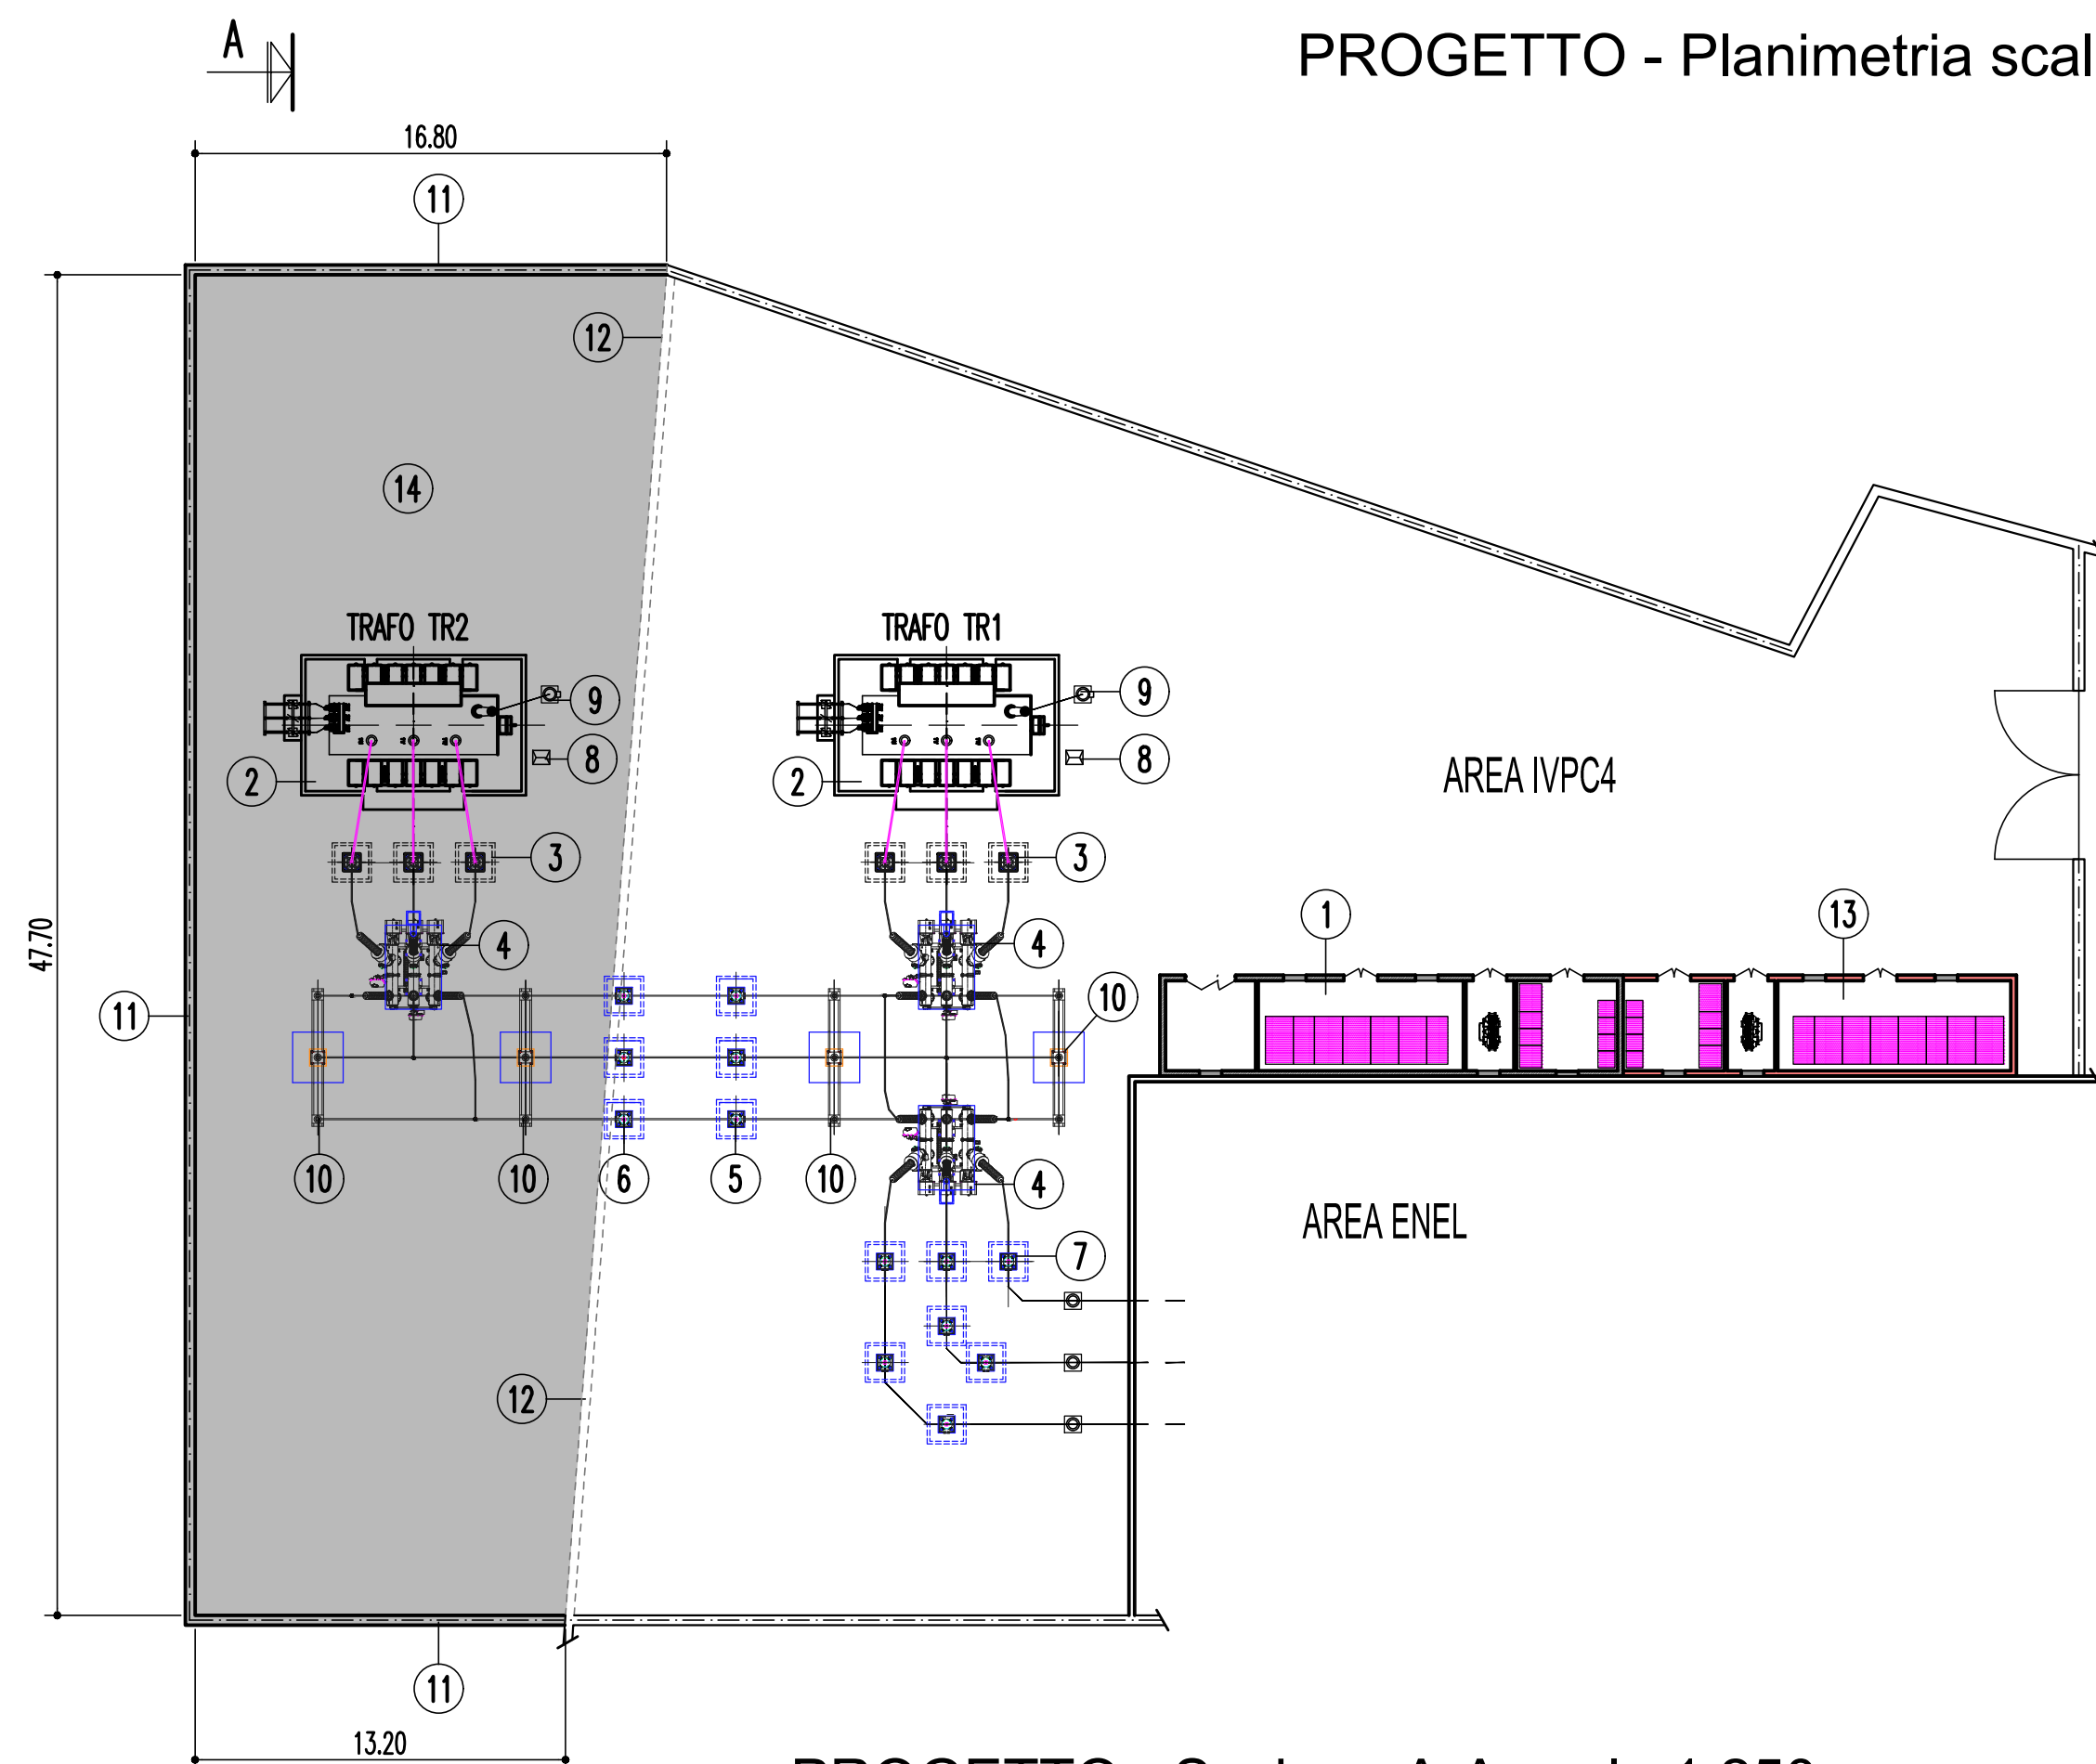

PROGETTO - Sezione A-A scala 1:250

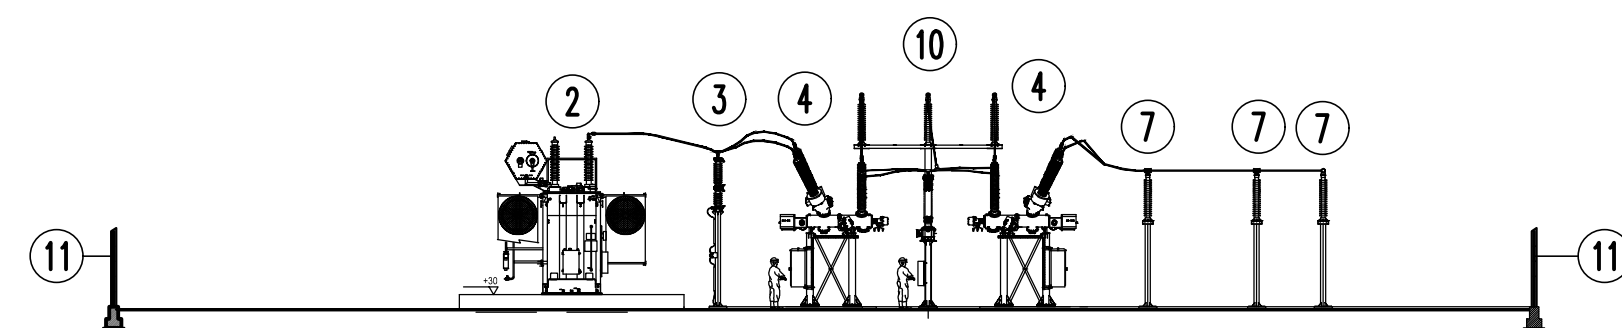

- 1 LOCALI TECNOLOGICI ESISTENTI
- 2 TRASFORMATORE TRIFASE PER ESTERNO
- 3 SCARICATORE A.T.
- 4 MODULO PASS MO (SEZIONATORE+INTERRUTTORE+TA)
- 5 TRASFORMATORE DI TENSIONE INDUTTIVO
- 6 TRASFORMATORE DI TENSIONE CAPACITIVO
- 7 ISOLATORI UNIPOLARI
- 8 MARSHALLING KIOSK
- 9 SEZIONATORE DI TERRA
- 10 ISOLATORI SBARRE PRINCIPALI
- 11 NUOVO MURO DI RECINZIONE ANALOGO ALL'ESISTENTE
- 12 MURO DI RECINZIONE ESISTENTE DA DEMOLIRE
- 13 NUOVI LOCALI QUADRI MT E TR-AUX STALLO TR2
- 14 SISTEMAZIONE PIAZZALE E SMALTIMENTO ACQUE METEORICHE CON CARATTERISTICHE ANALOGHE ALL'ESISTENTE

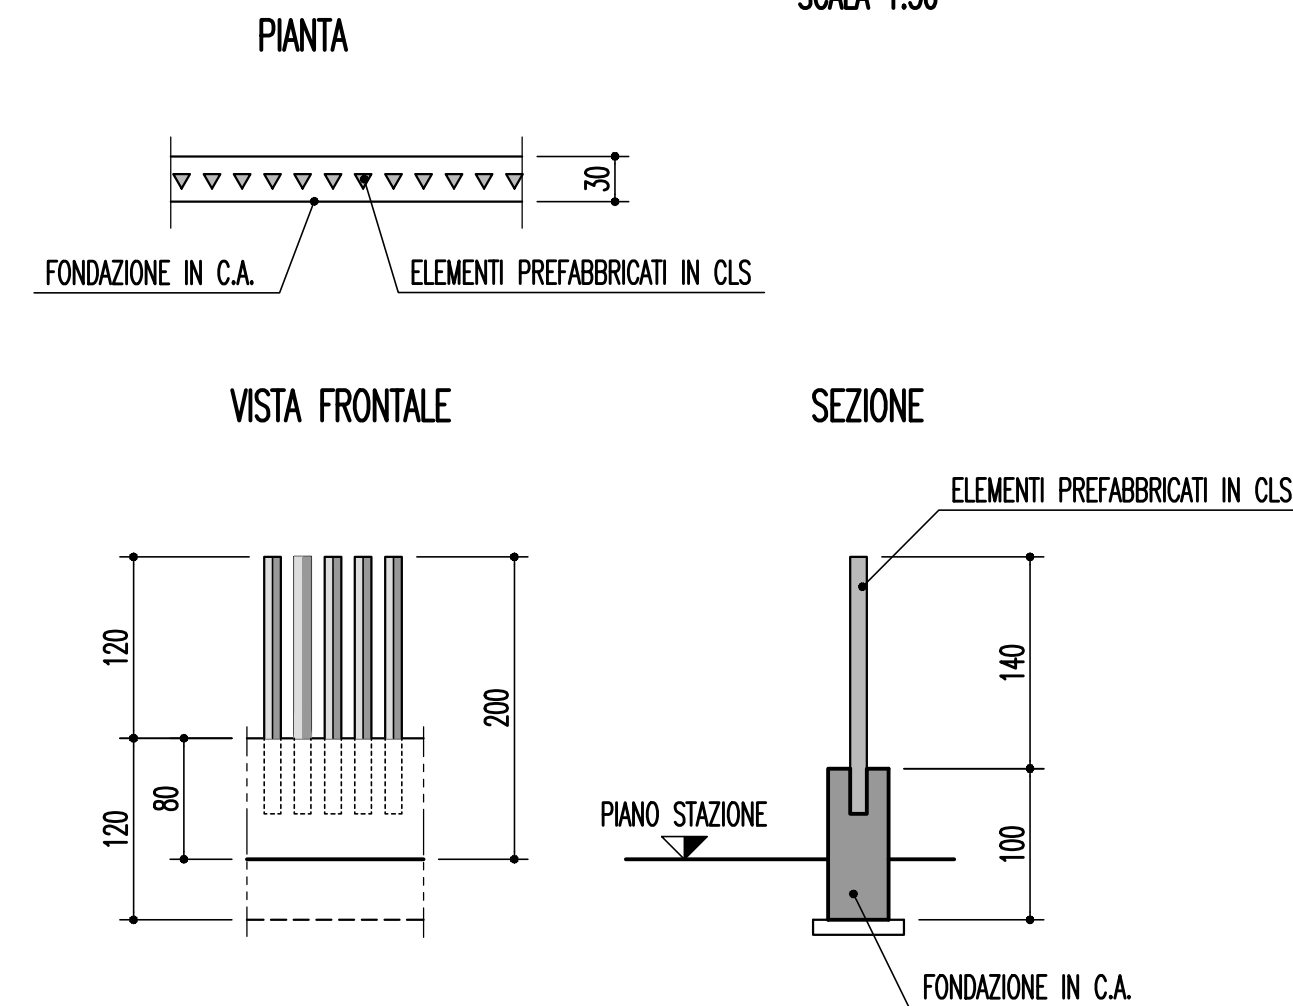

NOTA: LE MISURE DELLA RECINZIONE SONO INDICATIVE ED ANDRANNO ADATTATE A QUELLE DELLA RECINZIONE ESISTENTE

REGIONE MOLISE
Provincia di Campobasso
COMUNI DI MACCHIA VALFORTORE - MONACILIONI - PIETRACATELLA

PROGETTO
POTENZIAMENTO PARCO EOLICO MACCHIA VALFORTORE - MONACILIONI - PIETRACATELLA - S. ELIA A PIANISI

PROGETTO DEFINITIVO

COMMITTENTE
ERG Wind 4

REV.	DATA	DESCRIZIONE REVISIONI	ELABORATO	VERIFICATO	APPROVATO
00	15/12/2018	Prima emissione	S. Merlino	A. Nardi	F. Carnevale

PROGETTISTA
CESI
CESI S.p.A.
Via Rubattino 54
I-20134 Milano - Italy
Tel: +39 02 21251 Fax: +39 02 21255440
e-mail: info@cesi.it www.cesi.it

Engineering & Environment - ISMES Division
Structural & Civil Engineering

OGGETTO DELL'ELABORATO
AREA SSE E CABINA ELETTRICA
STATO ATTUALE E PROGETTO - OPERE CIVILI - PIANTE E SEZIONI

ELABORATO N.	NOME FILE	SCALA	FOGLIO
B8023977	815.D.014-I Area SSE - Stato attuale e progetto - Opere civili.dwg	1:250	1/3

NUMERO E DATA ORDINE: Ordini n. 4700026165 del 06.06.2018 e n. 4700026592 del 05.10.2018

SCALA DI STAMPA: 10=1 SOSTITUISCE IL: SOSTITUITO DAL:

Tutti i diritti su questo documento sono riservati. Riproduzione vietata, anche parzialmente, senza autorizzazione scritta.