



PROGETTO - Planimetria scala 1:200

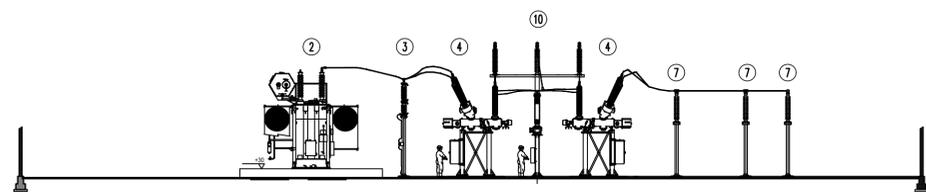

PROGETTO - Sezione A-A scala 1:200

- LEGENDA:**
- ① LOCALI TECNOLOGICI ESISTENTI
 - ② TRASFORMATORE TRIFASE PER ESTERNO
 - ③ SCARICATORE AT
 - ④ MODULO PASS MO (SEZIONATORE+INTERRUTTORE+TA)
 - ⑤ TRASFORMATORE DI TENSIONE INDUTTIVO
 - ⑥ TRASFORMATORE DI TENSIONE CAPACITIVO
 - ⑦ ISOLATORI UNIPOLARI
 - ⑧ MARSHALLING KIOSK
 - ⑨ SEZIONATORE DI TERRA
 - ⑩ ISOLATORI SBARRE PRINCIPALI
 - ⑪ NUOVO MURO DI RECINZIONE
 - ⑫ MURO DI RECINZIONE ESISTENTE DA DEMOLIRE
 - ⑬ NUOVO LOCALE QUADRO MT E TR-AUX STALLO TR2

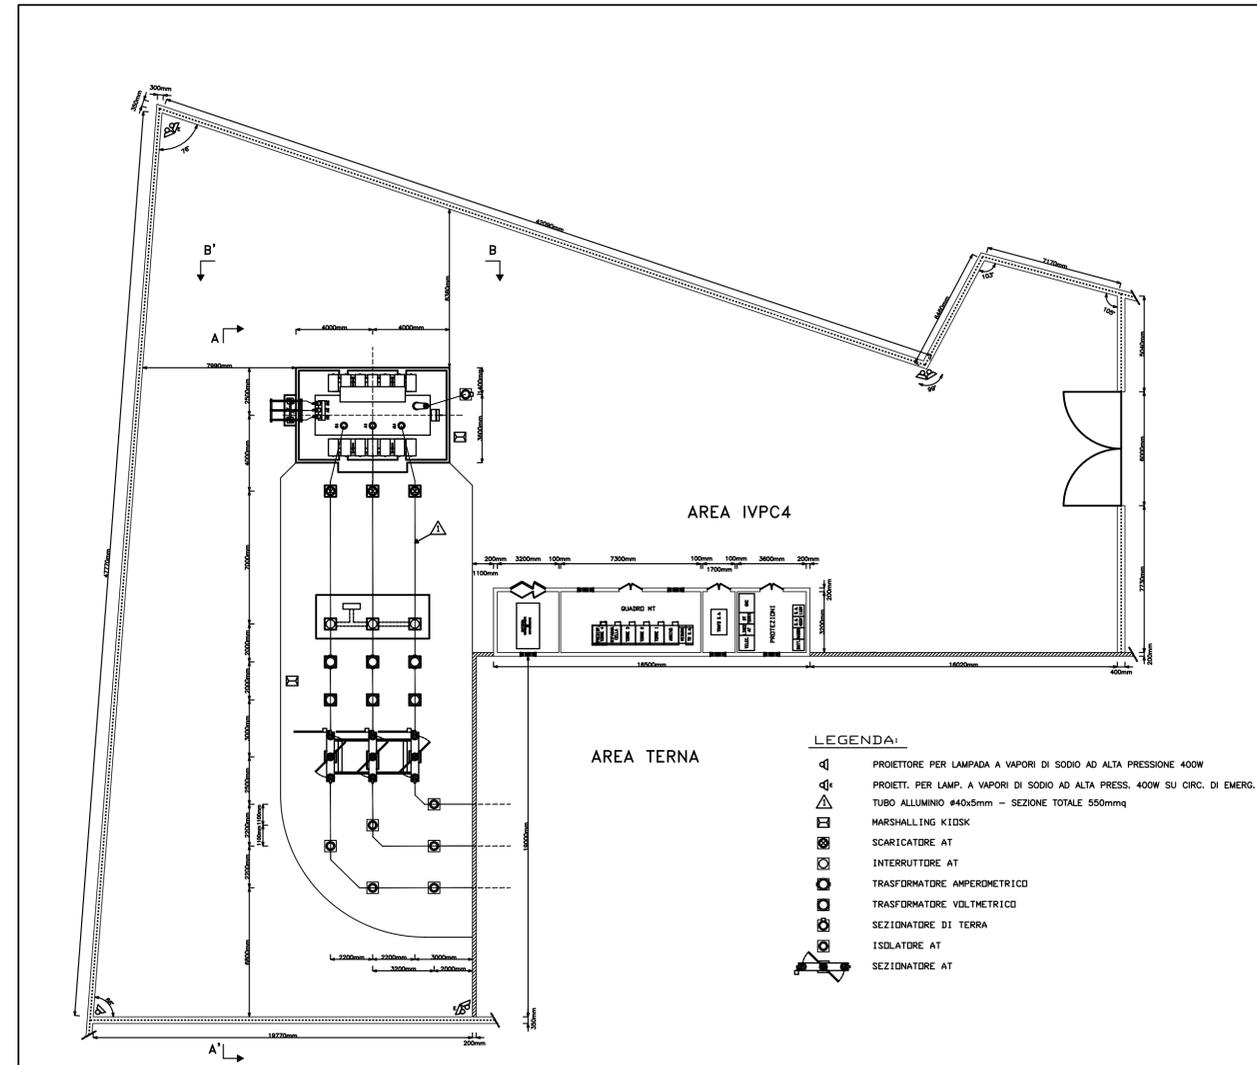

ESISTENTE - Planimetria scala 1:200

- LEGENDA:**
- ☐ PROIETTORE PER LAMPADA A VAPORI DI SODIO AD ALTA PRESSIONE 400W
 - ☐ PROIETT. PER LAMP. A VAPORI DI SODIO AD ALTA PRESS. 400W SU CIRC. DI EMERG.
 - ☐ TUBO ALLUMINIO #40x5mm - SEZIONE TOTALE 550mmq
 - ☐ MARSHALLING KIOSK
 - ☐ SCARICATORE AT
 - ☐ INTERRUTTORE AT
 - ☐ TRASFORMATORE AMPERMETRICO
 - ☐ TRASFORMATORE VOLTMETRICO
 - ☐ SEZIONATORE DI TERRA
 - ☐ ISOLATORE AT
 - ☐ SEZIONATORE AT

REGIONE MOLISE
 Provincia di Campobasso
 COMUNI DI MACCHIA VALFORTORE - MONACILIONI - PIETRACATELLA

PROGETTO
POTENZIAMENTO PARCO EOLICO MACCHIA VALFORTORE - MONACILIONI - PIETRACATELLA - S. ELIA A PIANISI

PROGETTO DEFINITIVO

COMMITTENTE

REV.	DATA	DESCRIZIONE REVISIONI	ELABORATO	VERIFICATO	APPROVATO
00	15/12/2018	Prima emissione	ETS	A. Nardi	F. Carnevale

PROGETTISTA

CESI S.p.A.
 Via Rubattino 54
 I-20134 Milano - Italy
 Tel: +39 02 21251 Fax: +39 02 21255440
 e-mail: info@cesi.it www.cesi.it

Engineering & Environment - ISMES Division
 Structural & Civil Engineering

OGGETTO DELL'ELABORATO

**AREA SSE E CABINA ELETTRICA - STATO ATTUALE E PROGETTO
 OPERE ELETTROMECCANICHE - PIANTE E SEZIONI**

ELABORATO N. B8023977	NOME FILE 815.D.014-II Area SSE - Stato attuale e progetto - Opere elettromeccaniche.dwg	SCALA 1:250	FOGLIO 1/3
--------------------------	---	----------------	---------------

NUMERO E DATA ORDINE: Ordini n. 4700026165 del 06.06.2018 e n. 4700026592 del 05.10.2018

SCALA DI STAMPA: 10=1 SOSTITUISCE IL: SOSTITUITO DAL:

Tutti i diritti su questo documento sono riservati. Riproduzione vietata, anche parzialmente, senza autorizzazione scritta.