




PIANTA COPERTURA
SCALA 1:50

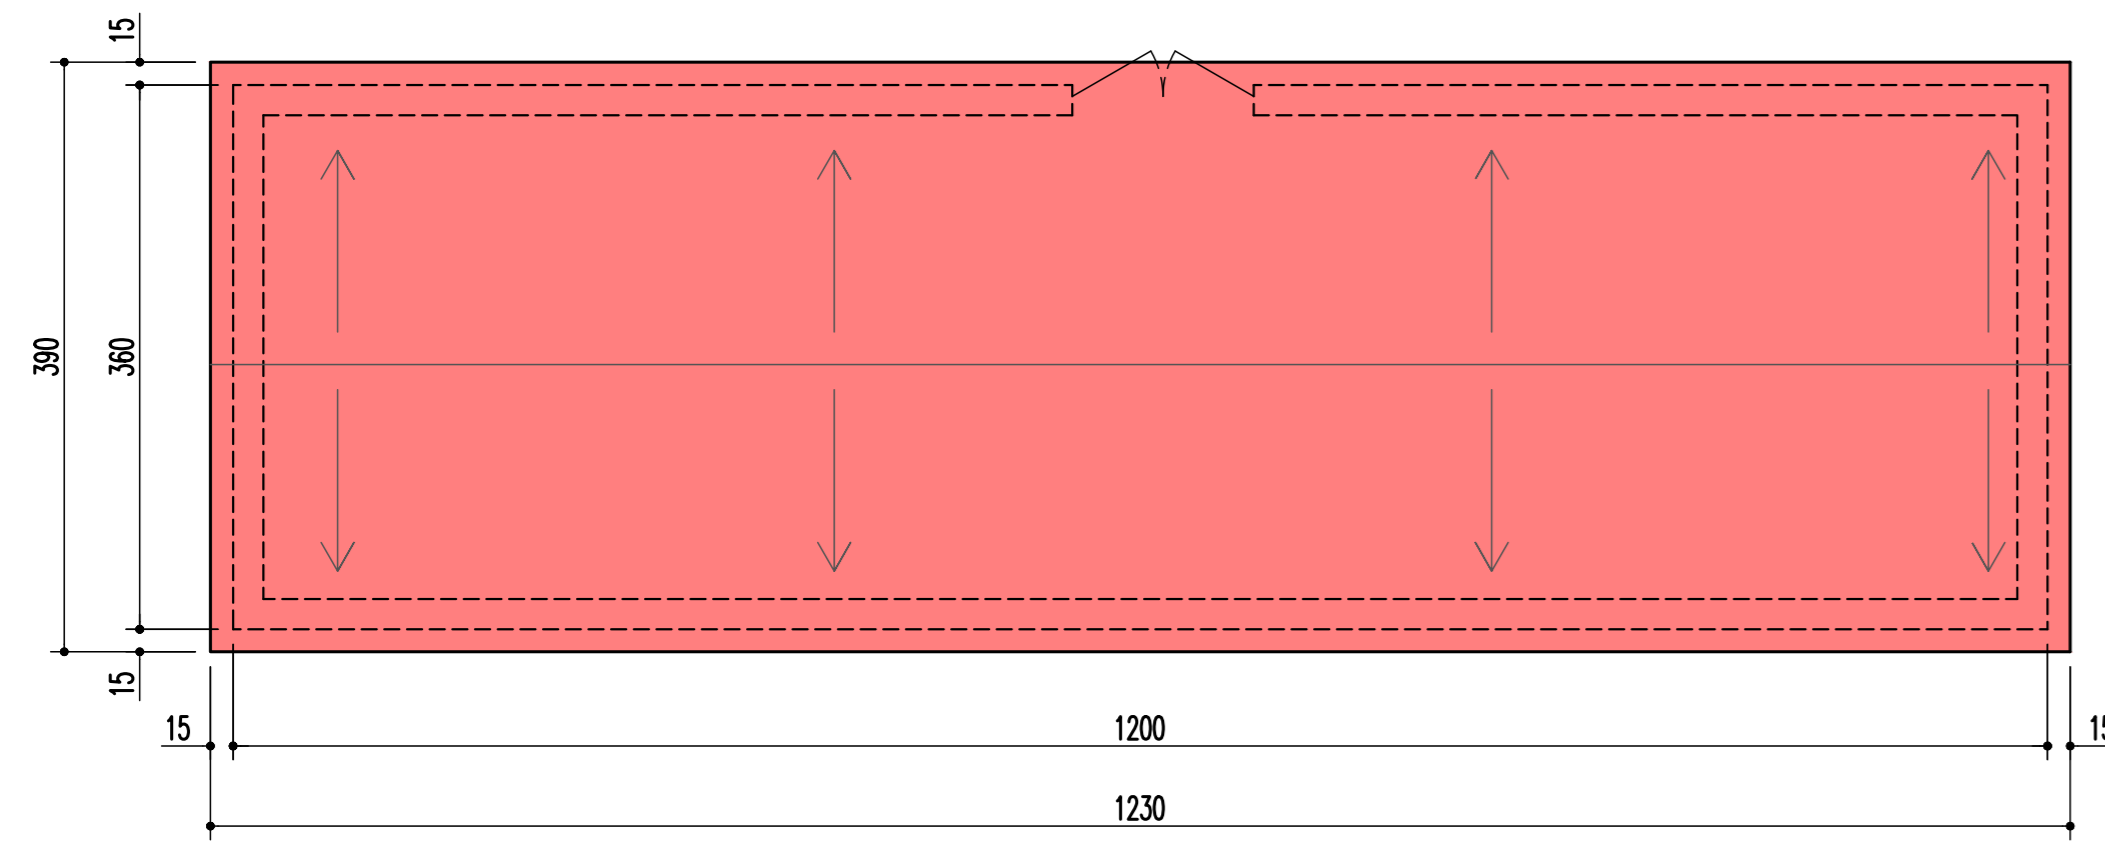


PROSPETTO LATO PIAZZOLA
SCALA 1:50

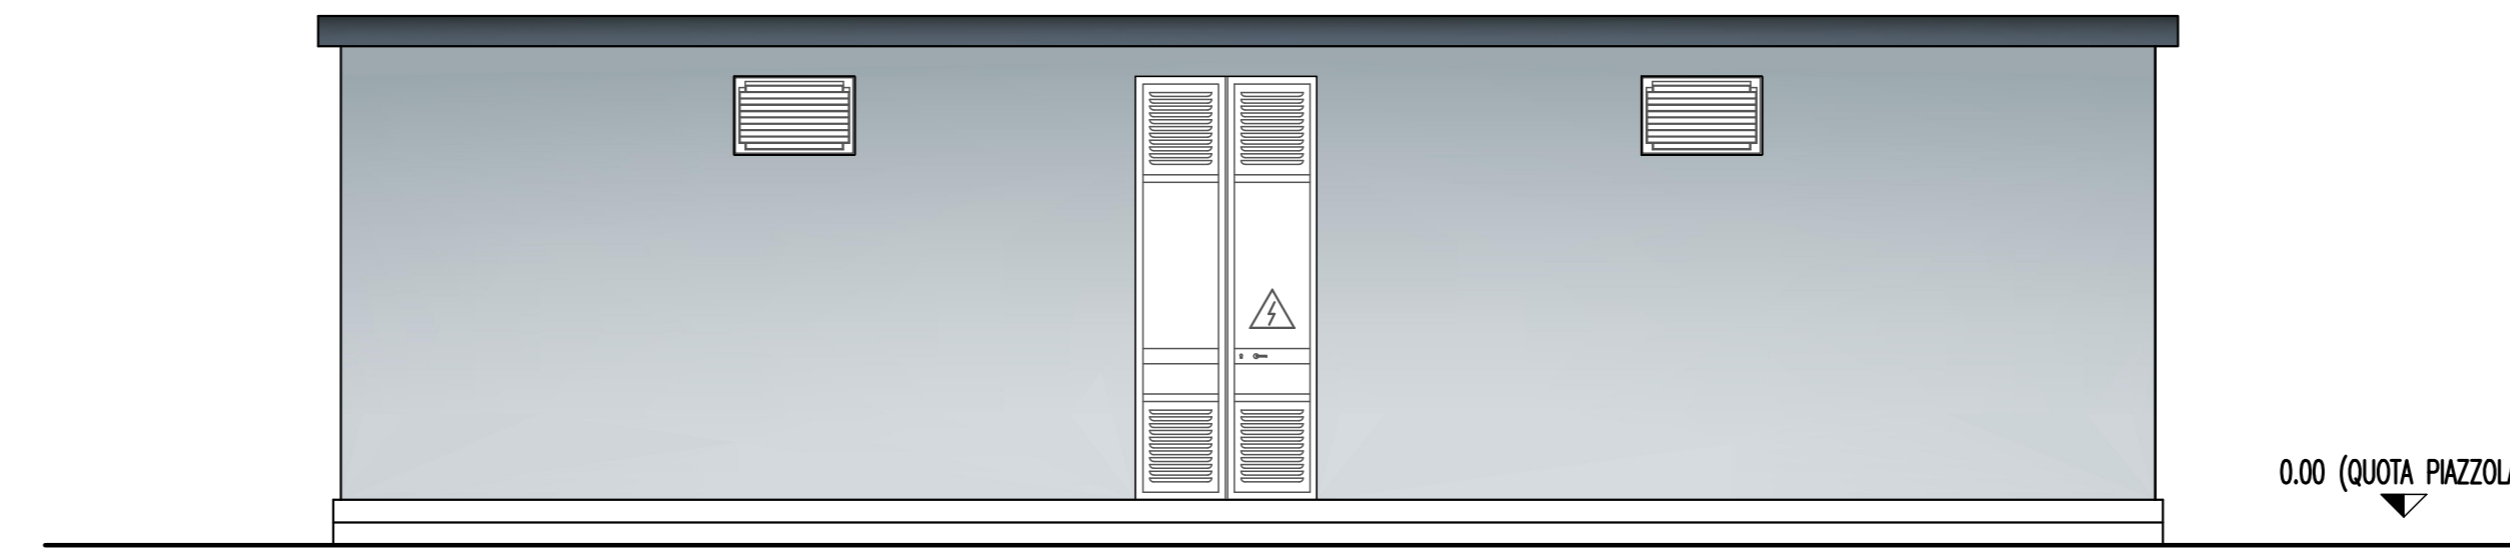


PROSPETTO LATERALE
SCALA 1:50

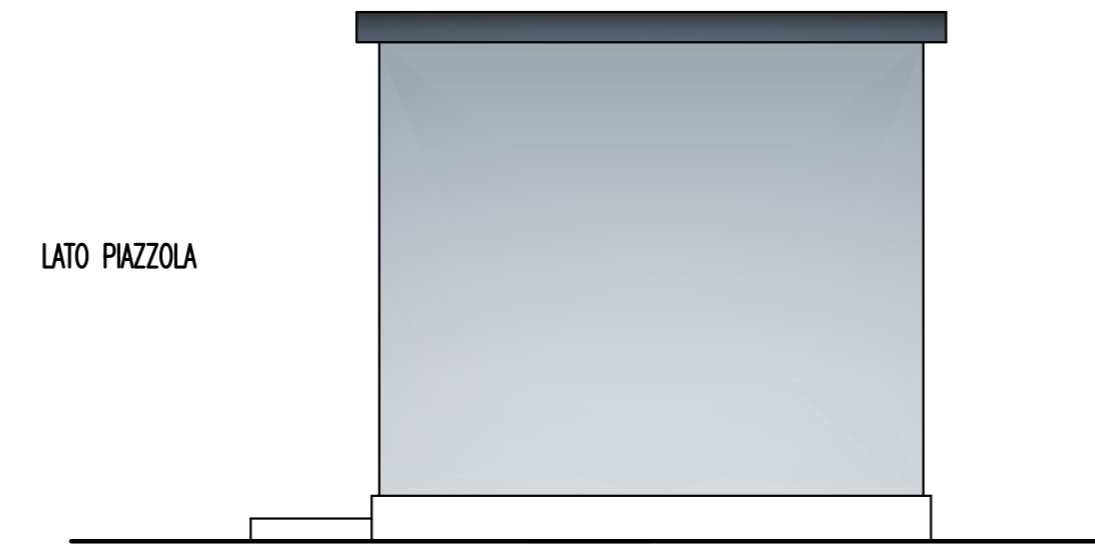


PIANTA
SCALA 1:50

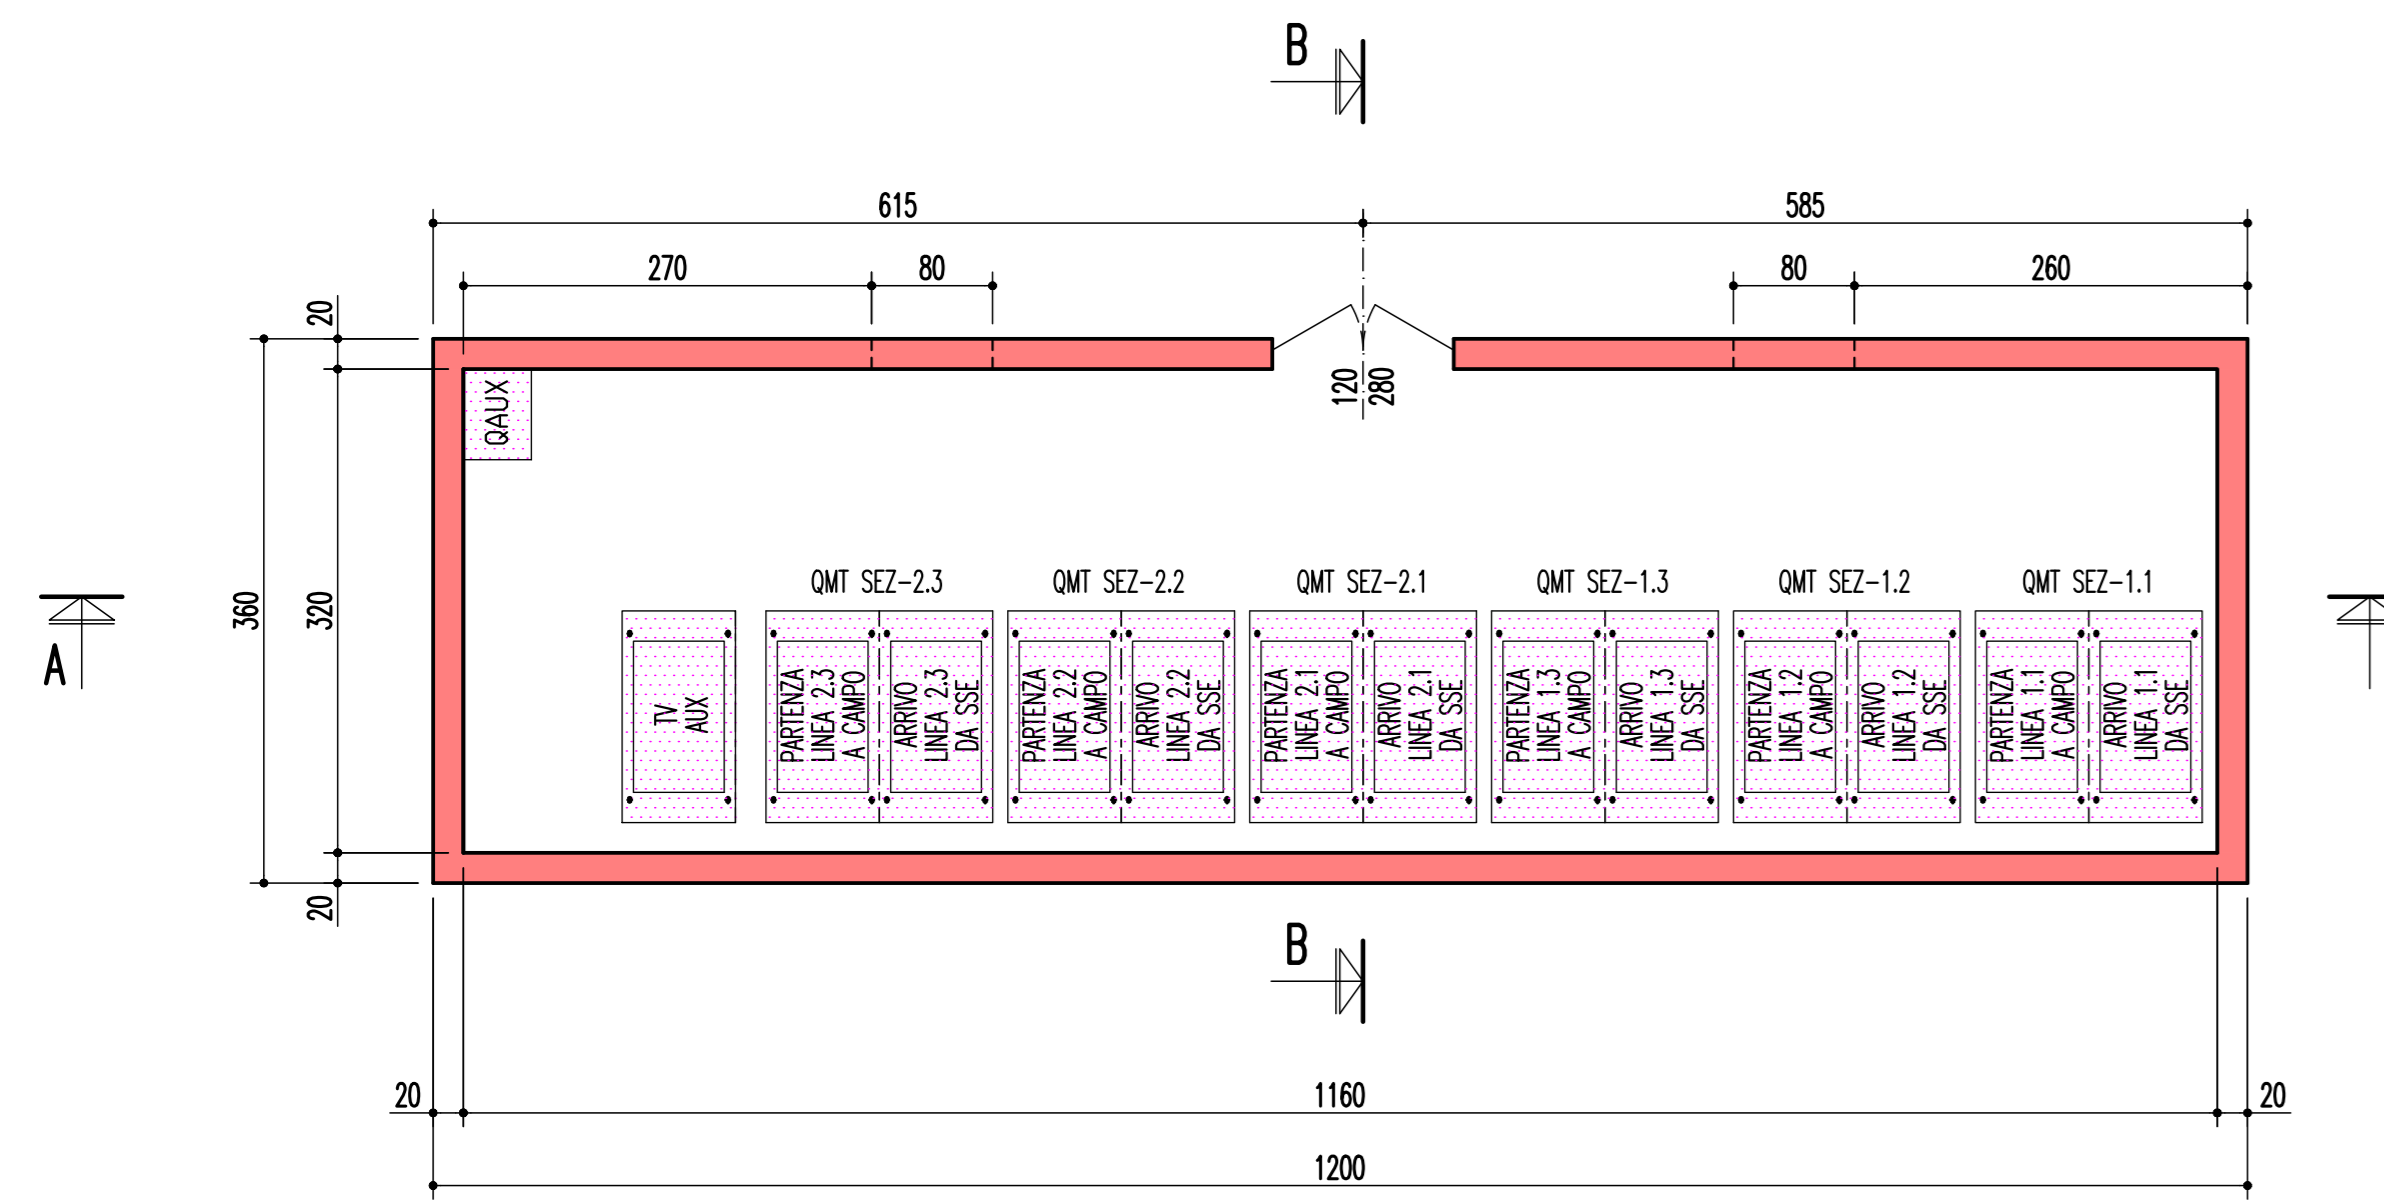



SEZIONE A-A
SCALA 1:50

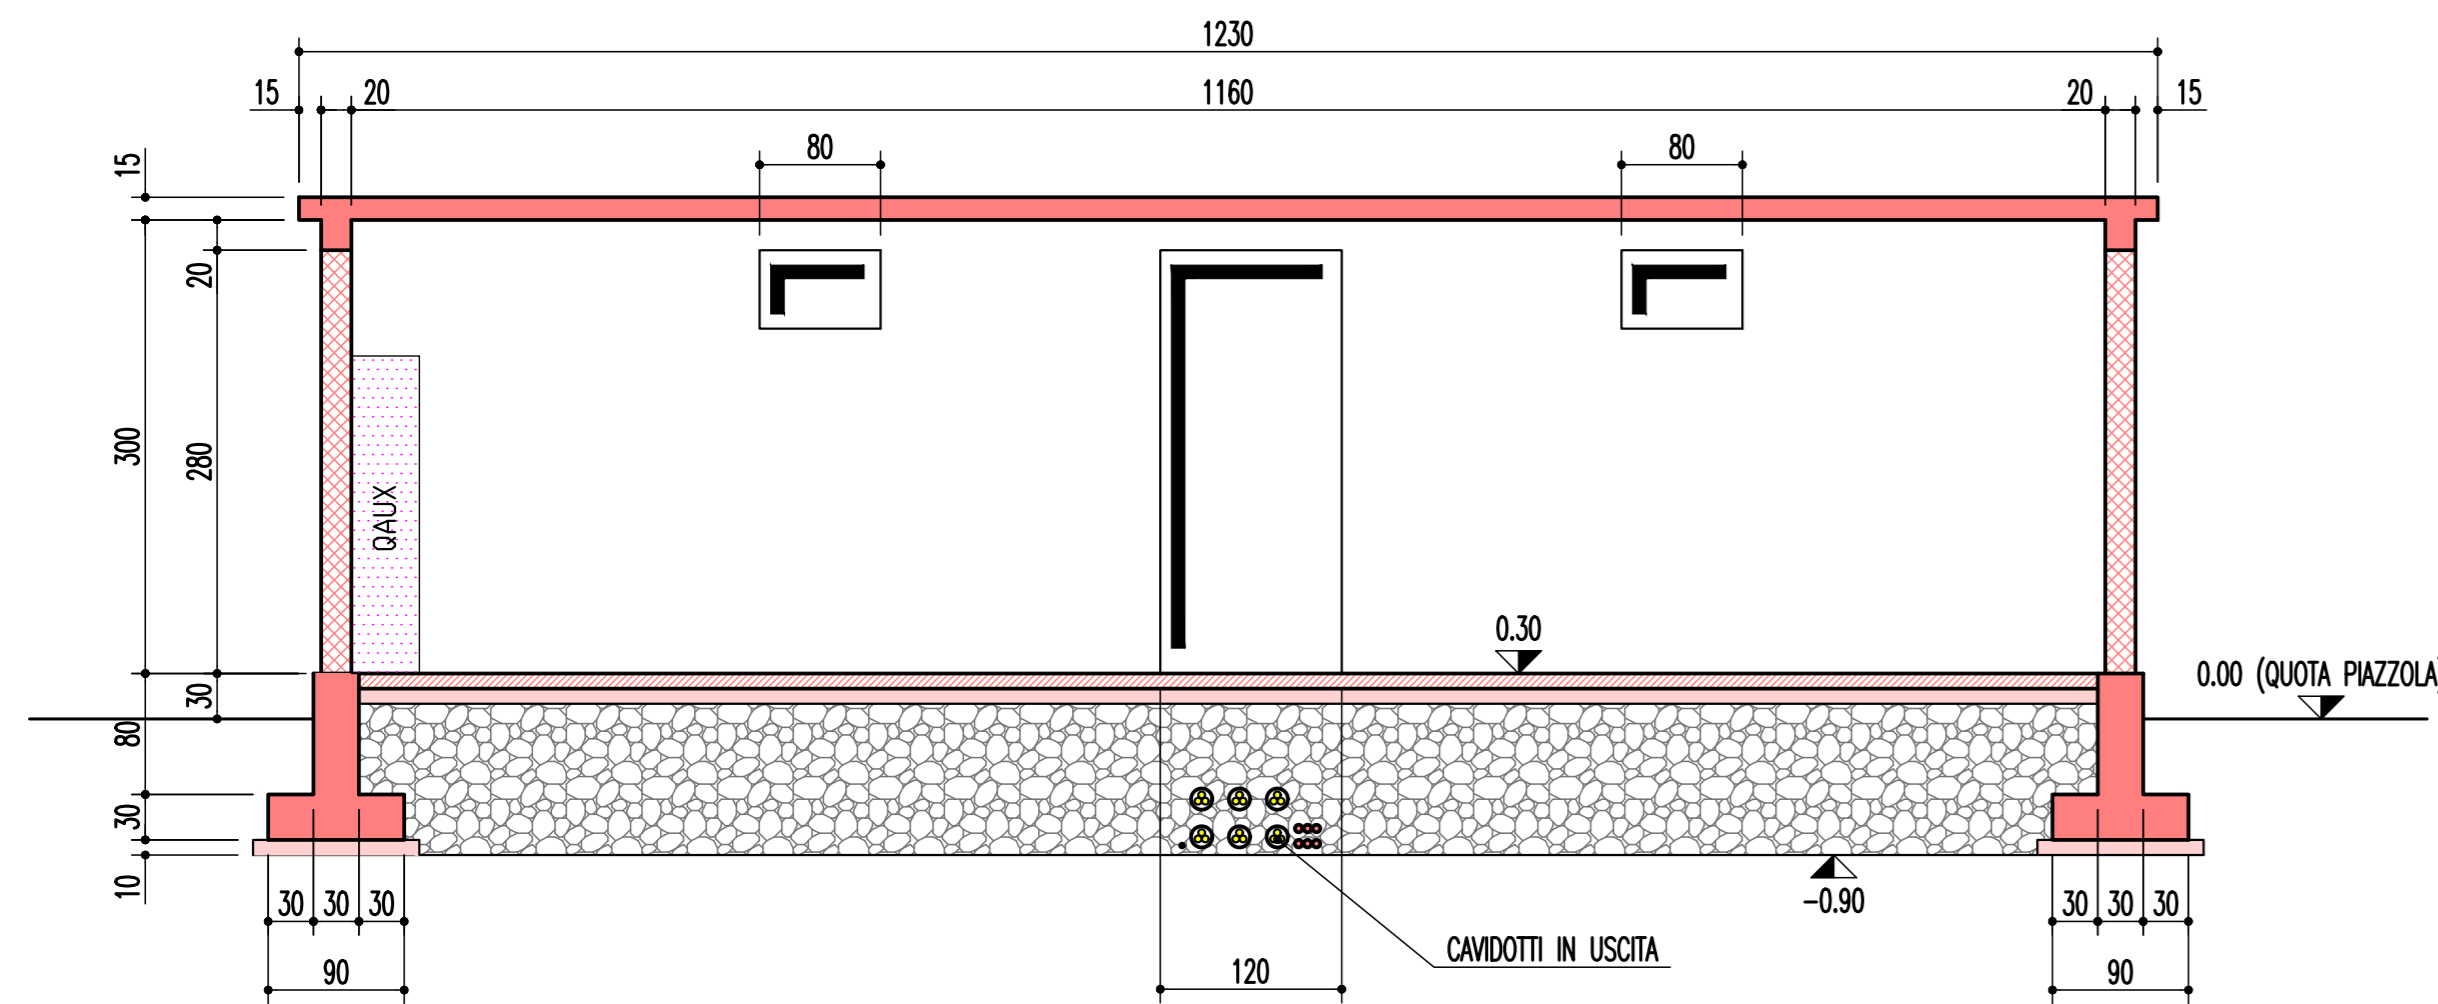

DETTAGLIO
SCALA 1:20

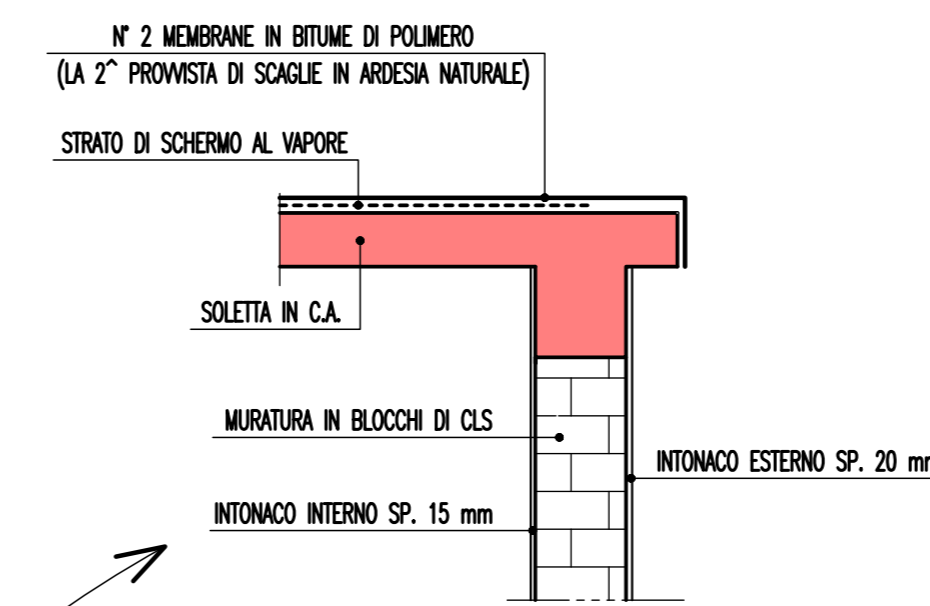

SEZIONE B-B
SCALA 1:50

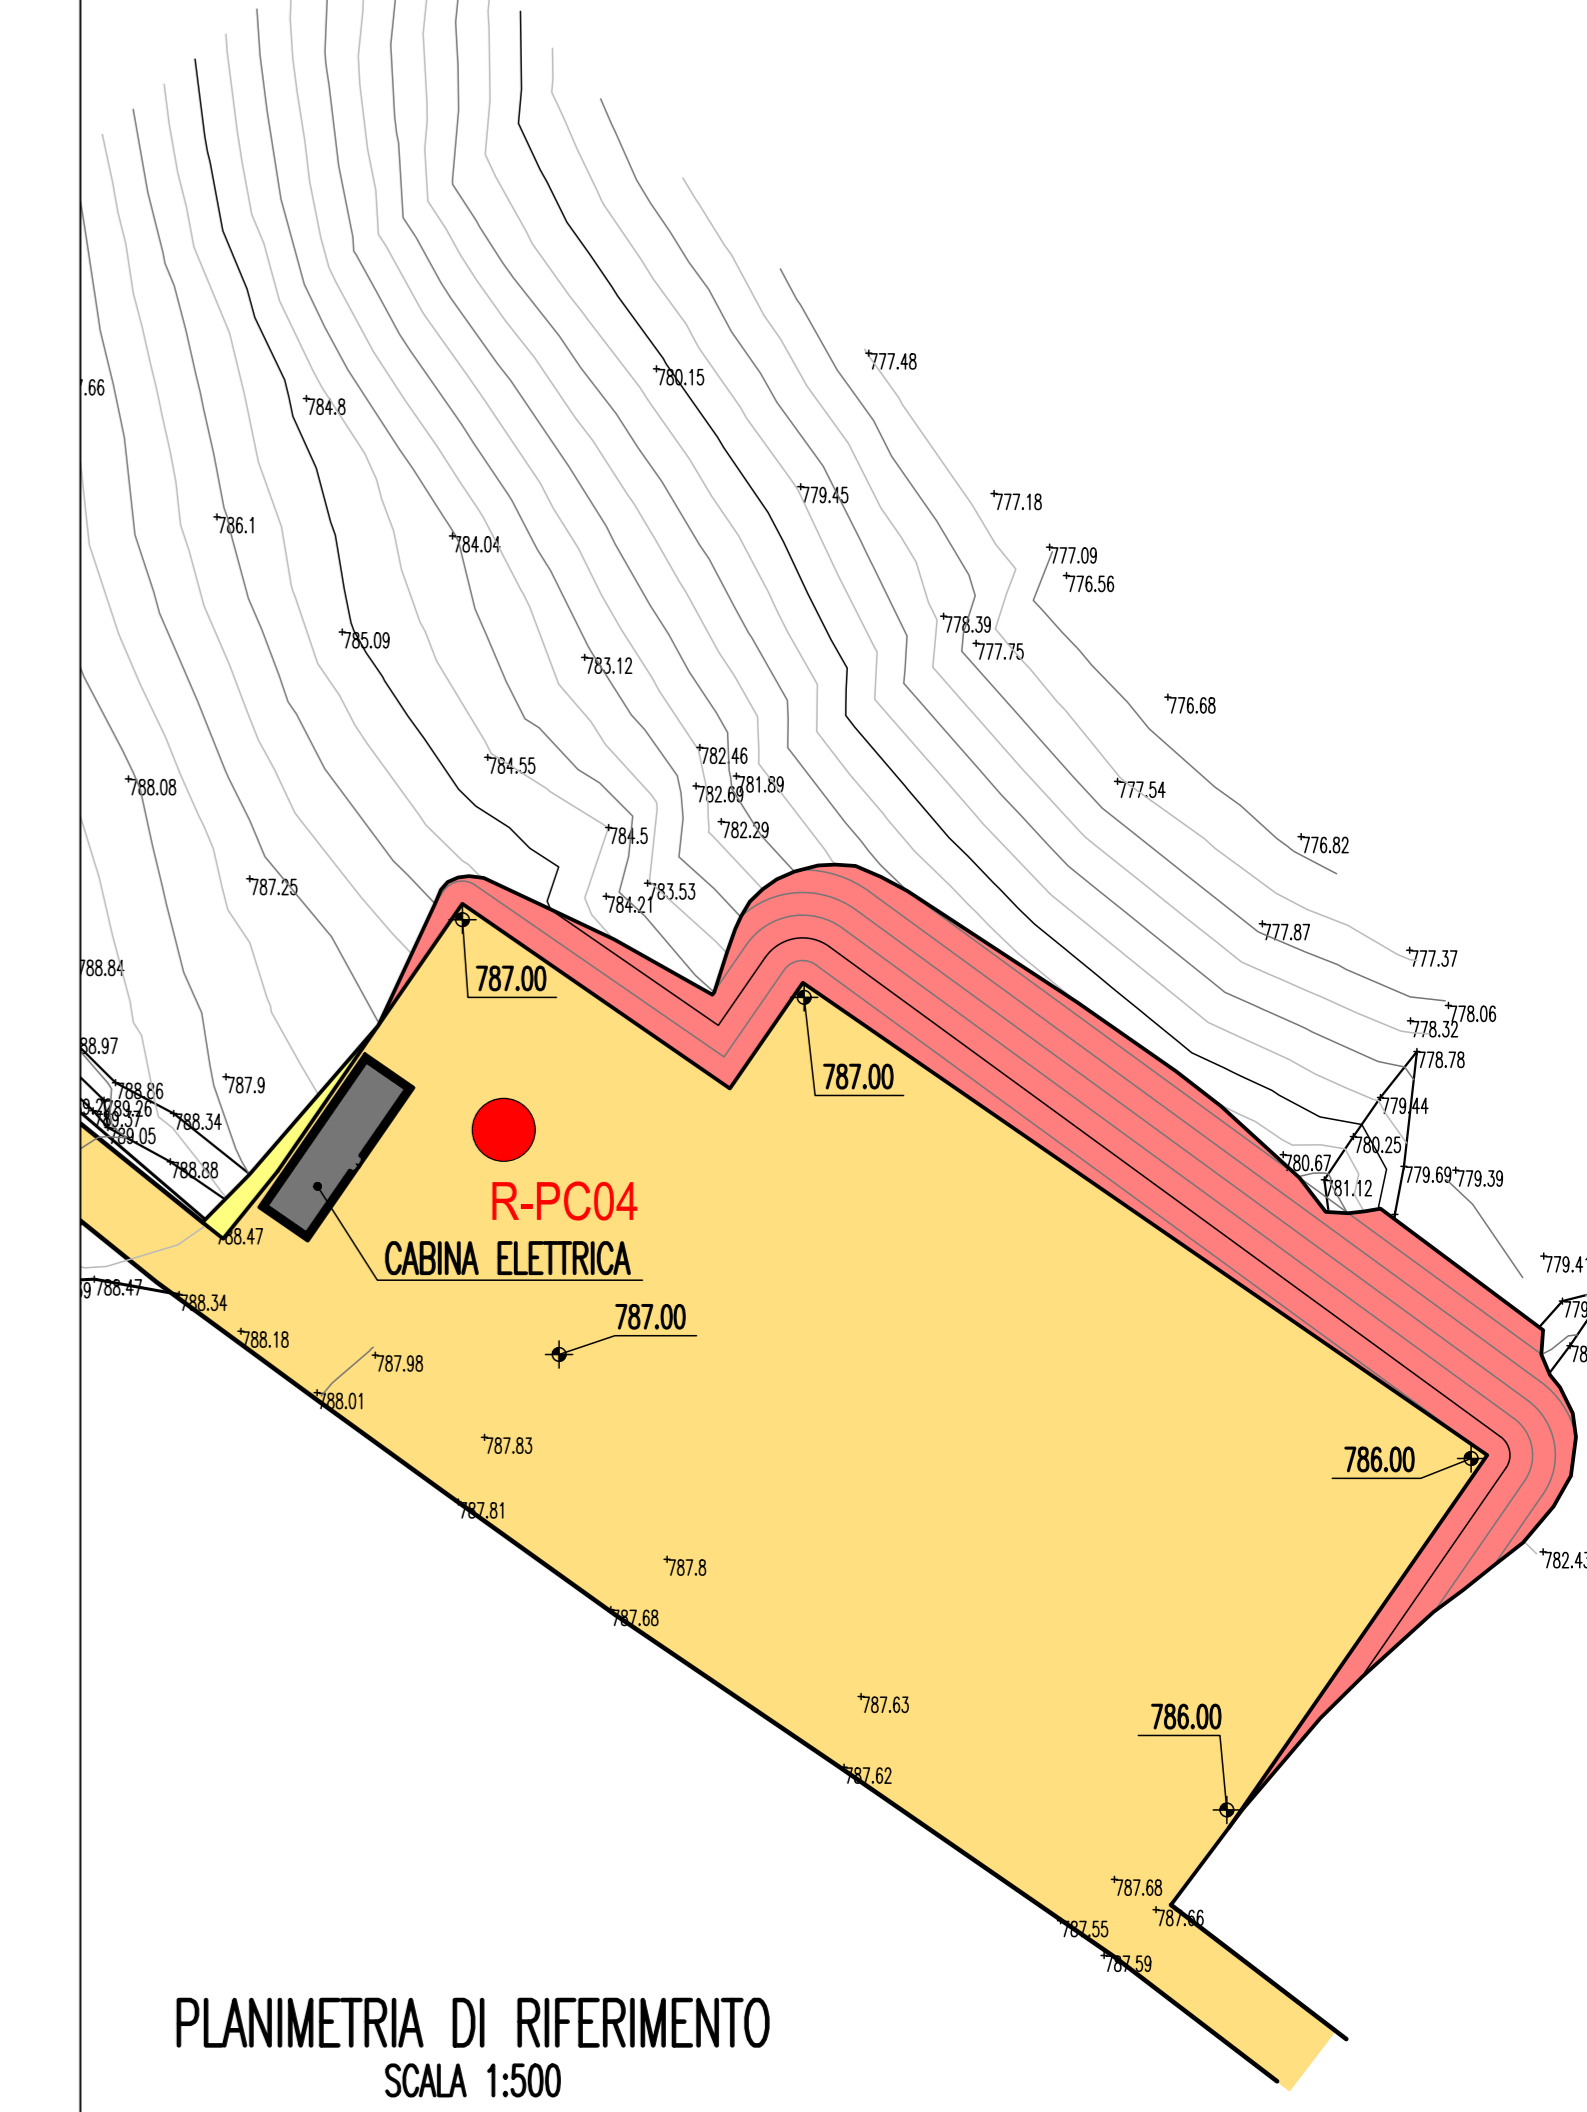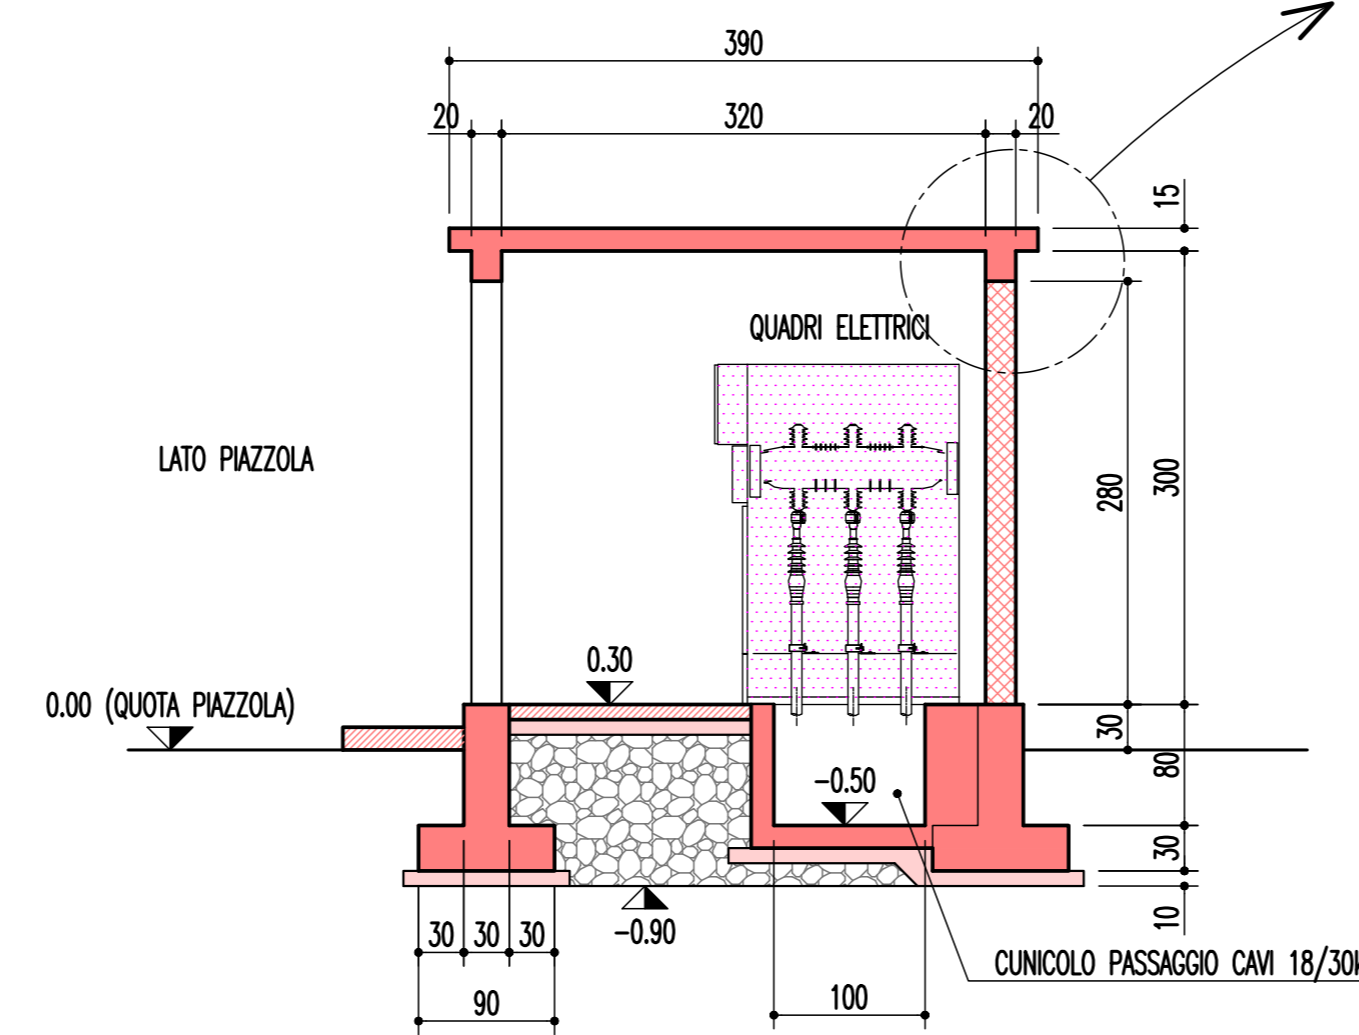

REGIONE MOLISE
Provincia di Campobasso
COMUNI DI MACCHIA VALFORTORE - MONACILIONI - PIETRACATELLA

PROGETTO
POTENZIAMENTO PARCO EOLICO MACCHIA VALFORTORE - MONACILIONI - PIETRACATELLA - S. ELIA A PIANISI

PROGETTO DEFINITIVO

COMMITTENTE
ERG Wind 4

00	15/12/2018	Prima emissione	S. Merlina	A. Nardi	F. Carnevale
REV.	DATA	DESCRIZIONE REVISIONI	ELABORATO	VERIFICATO	APPROVATO

PROGETTISTA
 CESI S.p.A.
Via Rubattino 54
I-20134 Milano - Italy
Tel: +39 02 21251 Fax: +39 02 21255440
e-mail: info@cesi.it www.cesi.it

Engineering & Environment - ISMES Division
Structural & Civil Engineering

OGGETTO DELL'ELABORATO
AREA SSE E CABINA ELETTRICA
EDIFICIO QUADRI DI SEZIONAMENTO LINEE

ELABORATO N.	NOME FILE	SCALA	FOGLIO
B8023977	815.D.014-IV Cabina elettrica.dwg	1:50	3/3

NUMERO E DATA ORDINE: Ordini n. 4700026165 del 06.06.2018 e n. 4700026592 del 05.10.2018

SCALA DI STAMPA: 20=1 SOSTITUISCE IL: SOSTITUITO DAL:

Tutti i diritti su questo documento sono riservati. Riproduzione vietata, anche parzialmente, senza autorizzazione scritta.