


- LEGENDA**
- AEROGENERATORI IMPIANTO MONACILIONI - PIETRACATELLA - S. ELIA A PIANISI
  - AEROGENERATORI IMPIANTO MACCHIA VALFORTORE
  - STRADE
  - CAVIDOTTI
  - SOTTOSTAZIONE ELETTRICA ENEL
  - SOTTOSTAZIONE ELETTRICA ERG
  - LIMITE FOGLIO CATASTALE

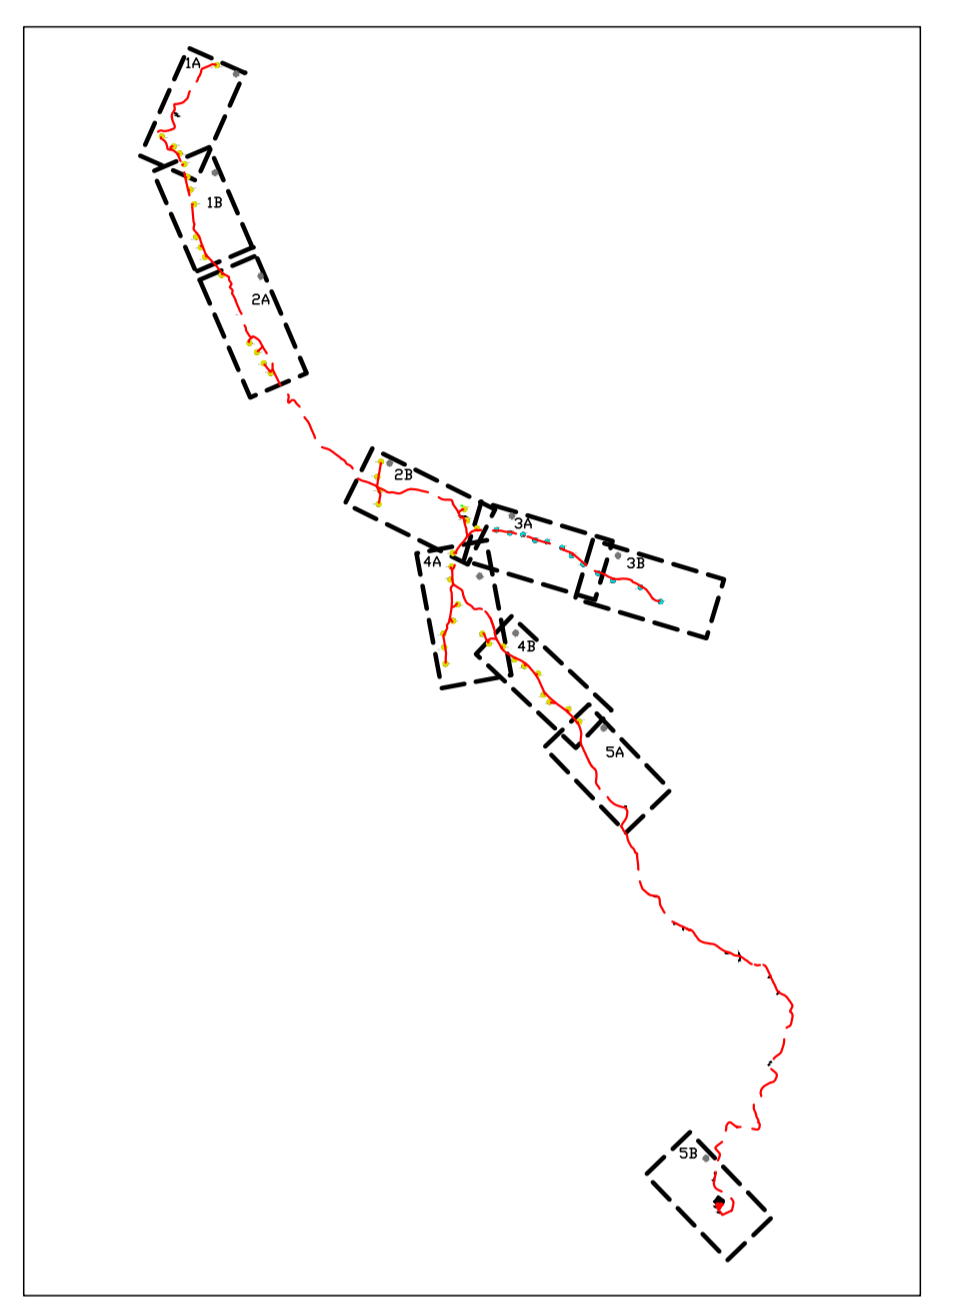

**REGIONE MOLISE**  
 Provincia di Campobasso  
 COMUNI DI MACCHIA VALFORTORE - MONACILIONI - PIETRACATELLA

**PROGETTO**  
 POTENZIAMENTO PARCO EOLICO MACCHIA VALFORTORE - MONACILIONI - PIETRACATELLA - S. ELIA A PIANISI

**PROGETTO DEFINITIVO**

**COMMITTENTE**  
**ERG Wind 4**

00	15/12/2018	Prima emissione	F. Ghidelli	A. Nardi	F. Carnevale
REV.	DATA	DESCRIZIONE REVISIONI	ELABORATO	VERIFICATO	APPROVATO

**PROGETTISTA**  
**CESI S.p.A.**  
 Via Rubattino 54  
 I-20134 Milano - Italy  
 Tel: +39 02 21251 Fax: +39 02 21255440  
 e-mail: info@cesi.it www.cesi.it

Engineering & Environment - ISMES Division  
 Structural & Civil Engineering

**OGGETTO DELL'ELABORATO**  
 PLANIMETRIE CATASTALI - AREE OGGETTO DI INTERVENTO  
 STATO DI FATTO

ELABORATO N. B8023977	NOME FILE 815.D.017 Planimetrie catastali - stato di fatto.dwg	SCALA 1:2000	FOGLIO 1/5
--------------------------	-------------------------------------------------------------------	-----------------	---------------

NUMERO E DATA ORDINE: Ordini n. 4700026165 del 06.06.2018 e n. 4700026592 del 05.10.2018

SCALA DI STAMPA: 1=2      SOSTITUISCE IL:      SOSTITUITO DAL:

Tutti i diritti su questo documento sono riservati. Riproduzione vietata, anche parzialmente, senza autorizzazione scritta.