




SEZIONE STRADALE TIPICA
SCALA 1:50

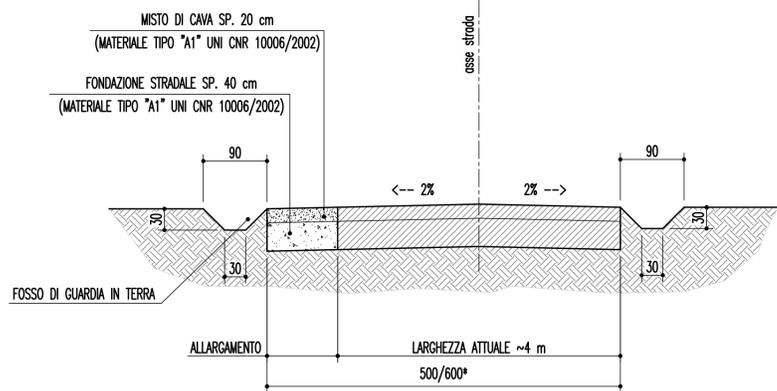


SEZIONE STRADALE TIPICA A MEZZA COSTA
SCALA 1:50

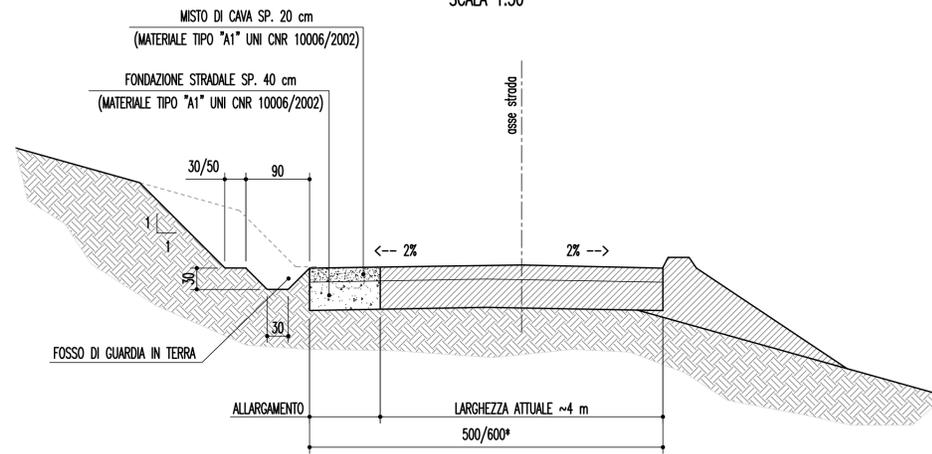

SEZIONE STRADALE TIPICA IN TRINCEA
SCALA 1:50

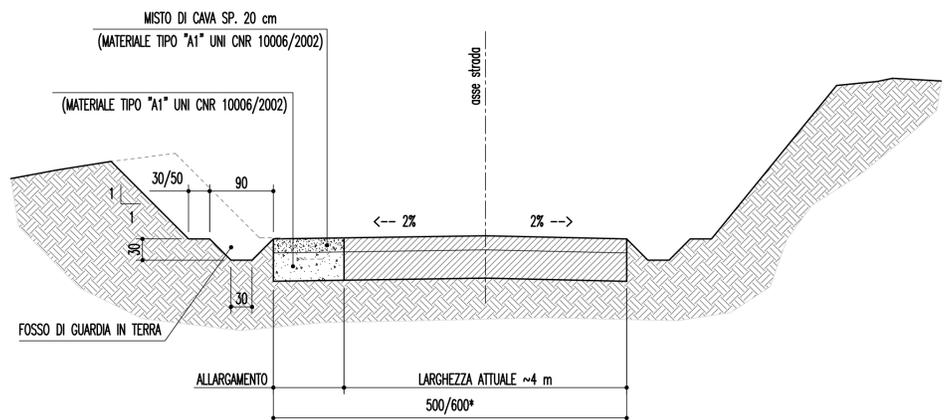

SEZIONE STRADALE TIPICA IN RILEVATO
SCALA 1:50

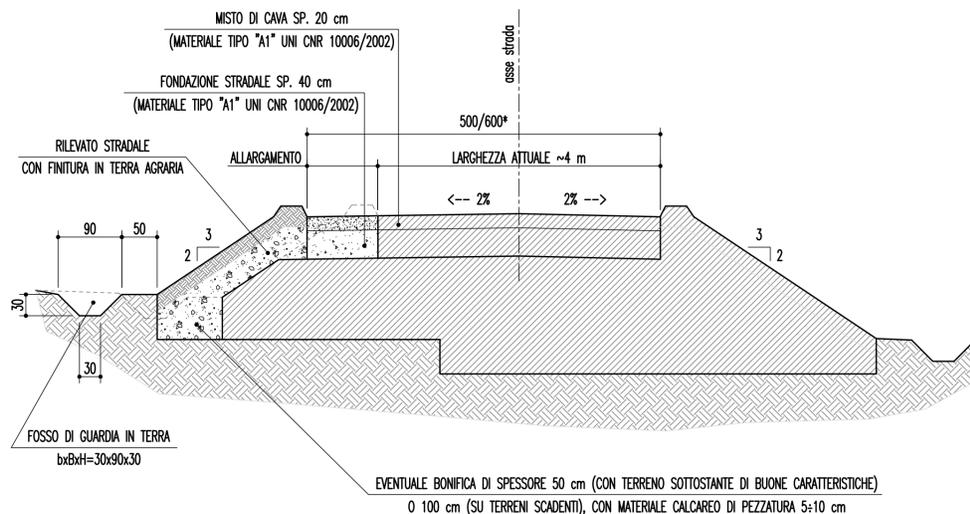

NOTA *

LARGHEZZA STANDARD DELLA SEDE STRADALE PARI A 5.00 m, SALVO ALLARGAMENTI LOCALIZZATI A 6.00 m, NEI TRATTI INDICATI IN PLANIMETRIA E PROFILI ALTIMETRICI


NOTA PER FOSSI DI GUARDIA

I FOSSI DI GUARDIA SONO PREVISTI INERBITI


NEI TRATTI IN CUI I FOSSI DI GUARDIA HANNO PENDENZE MAGGIORI DEL 10% SARÀ PREVISTO UN FONDO RIVESTITO CON PIETREME DI MEDIA PEZZATURA (D=5-10CM) PER UNO SPESSORE DI ALMENO 15 cm, AL FINE DI RIDURRE L'AZIONE EROSIONE DELLA CORRENTE.

NEI TRATTI IN CUI LA PENDENZA È MAGGIORE DEL 15% SI PREVEDE DI INTEGRARE TALI FOSSI CON DELLE BRIGLIE FILTRANTI IN LEGNAME, POSTE IN OPERA A UNA DISTANZA DI CIRCA 3.6-4 m, REALIZZATI CON PALETTI DI CASTAGNO DI DIAMETRO 10-12 cm INFISSI NEL TERRENO, COME PROPOSTO NELLA TAVOLA "815.D.033 PIAZZOLA TIPO"


SPECIFICHE PER ALLARGAMENTI IN CURVA

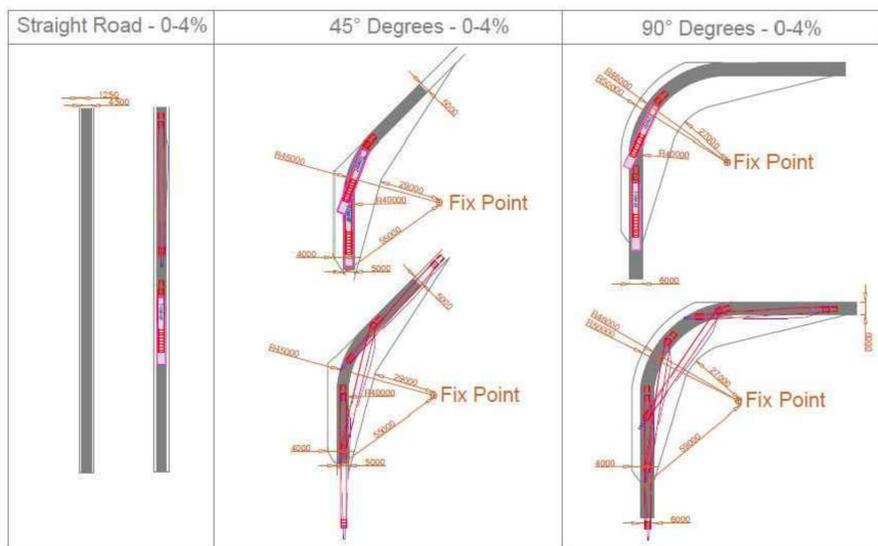

PACCHETTO TIPO FINITURA STRADE ASFALTATE

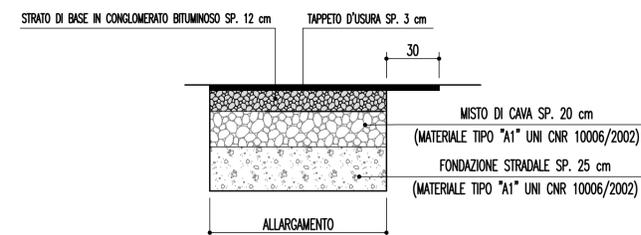

ALLARGAMENTO PREVISTO NEL RACCORDO PLANIMETRICO CON STRADE ESISTENTI

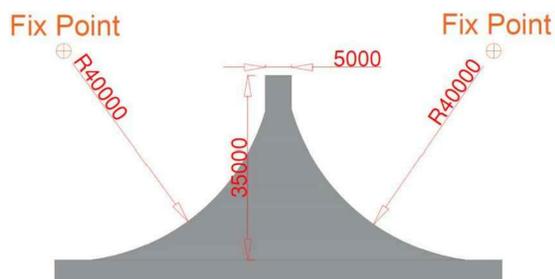

REGIONE MOLISE
Provincia di Campobasso
COMUNI DI MACCHIA VALFORTORE - MONACILIONI - PIETRACATELLA

POTENZIAMENTO PARCO EOLICO MACCHIA VALFORTORE - MONACILIONI - PIETRACATELLA - S. ELIA A PIANISI



PROGETTO DEFINITIVO

COMMITTENTE
ERG Wind 4 **ERG**
EVOLVING ENERGIES

00	15/12/2018	Prima emissione	S. Merlino	A. Nardi	F. Carnevale
REV.	DATA	DESCRIZIONE REVISIONI	ELABORATO	VERIFICATO	APPROVATO

PROGETTISTA
CESI S.p.A.
Via Rubattino 54
I-20134 Milano - Italy
Tel: +39 02 21251 Fax: +39 02 2125440
e-mail: info@cesi.it www.cesi.it

Engineering & Environment - ISMES Division
Structural & Civil Engineering

OGGETTO DELL'ELABORATO
SEZIONI TIPICHE STRADALI

ELABORATO N.	NOME FILE	SCALA	FOGLIO
B8023977	815.D.018 Sezioni tipiche stradali.dwg	1:50	1/1

NUMERO E DATA ORDINE: Ordini n. 4700026165 del 06.06.2018 e n. 4700026592 del 05.10.2018

SCALA DI STAMPA: 20=1 SOSTITUISCE IL: SOSTITUITO DAL:

Tutti i diritti su questo documento sono riservati. Riproduzione vietata, anche parzialmente, senza autorizzazione scritta.