


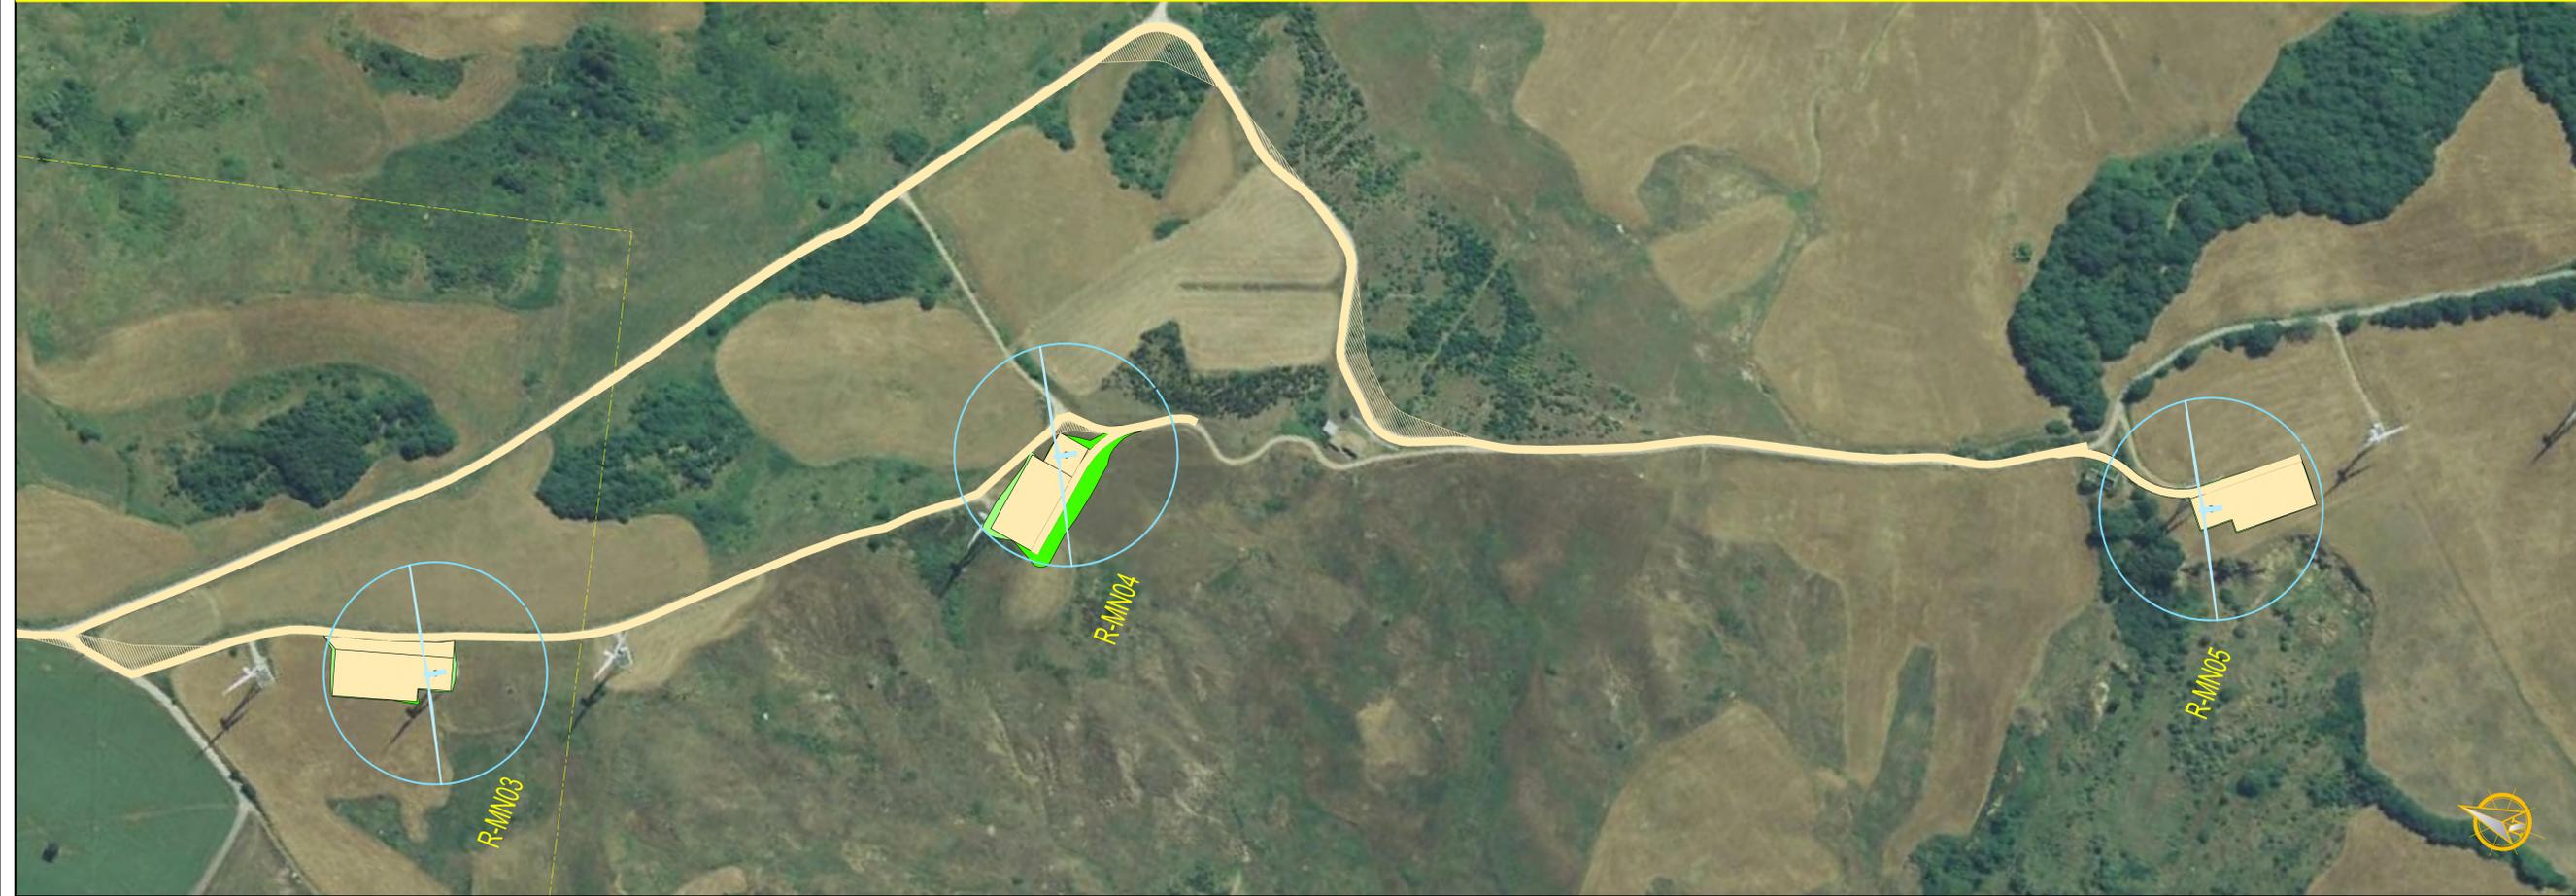

LEGENDA

-  R-MN04
AEROGENERATORI IN PROGETTO
-  STRADE DEL PARCO IN ALLARGAMENTO O NUOVI TRATTI
-  ALLARGAMENTI PER TRANSITO MEZZI DI TRASPORTO AEROGENERATORI



REGIONE MOLISE
 Provincia di Campobasso
 COMUNI DI MACCHIA VALFORTORE - MONACILIONI - PIETRACATELLA

PROGETTO
 POTENZIAMENTO PARCO EOLICO MACCHIA VALFORTORE -
 MONACILIONI - PIETRACATELLA - S. ELIA A PIANISI



PROGETTO DEFINITIVO

COMMITTENTE
ERG Wind 4 

00	15/12/2018	Prima emissione	S. Merlino	A. Nardi	F. Carnevale
REV.	DATA	DESCRIZIONE REVISIONI	ELABORATO	VERIFICATO	APPROVATO

PROGETTISTA
 CESI S.p.A.
 Via Rubattino 54
 I-20134 Milano - Italy
 Tel: +39 02 21251 Fax: +39 02 21255440
 e-mail: info@cesi.it www.cesi.it
 Engineering & Environment - ISMES Division
 Structural & Civil Engineering

OGGETTO DELL'ELABORATO
 PLANIMETRIA DELLA SISTEMAZIONE FINALE DEL SITO

ELABORATO N.	NOME FILE	SCALA	FOGLIO
B8023977	815.D.022 Planimetria della sistemazione finale del sito.dwg	1:2000	1/3

NUMERO E DATA ORDINE: Ordini n. 4700026165 del 06.06.2018 e n. 4700026592 del 05.10.2018
 SCALA DI STAMPA: 1=2 SOSTITUISCE IL: SOSTITUITO DAL:

Tutti i diritti su questo documento sono riservati. Riproduzione vietata, anche parzialmente, senza autorizzazione scritta.