


# Simplified Single Line Diagram

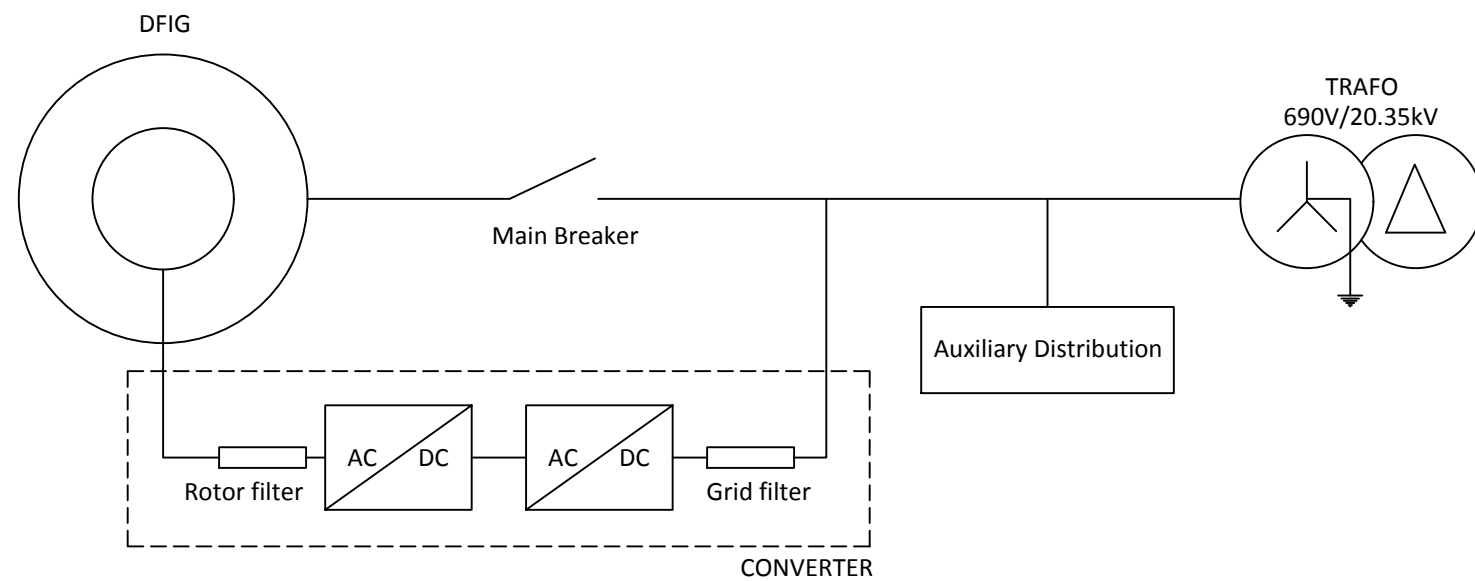

## REGIONE MOLISE

Provincia di Campobasso

COMUNI DI MACCHIA VALFORTORE - MONACILIONI - PIETRACATELLA

PROGETTO

POTENZIAMENTO PARCO EOLICO MACCHIA VALFORTORE -  
MONACILIONI - PIETRACATELLA - S. ELIA A PIANISI



PROGETTO DEFINITIVO

COMMITTENTE

ERG Wind 4



REV.	DATA	DESCRIZIONE REVISIONI	ELABORATO	VERIFICATO	APPROVATO
00	15/12/2018	Prima emissione	F. Ghidelli	A. Nardi	F. Carnevale

PROGETTISTA



CESI S.p.A.  
Via Rubattino 54  
I-20134 Milano - Italy  
Tel: +39 02 21251 Fax: +39 02 21255440  
e-mail: info@cesi.it www.cesi.it

Engineering & Environment - ISMES Division  
Structural & Civil Engineering

OGGETTO DELL'ELABORATO

SCHEMI FUNZIONALI DEI SINGOLI AEROGENERATORI

ELABORATO N.	NOME FILE	SCALA	FOGLIO
B8023977	815.D.025 Schemi funzionali dei singoli aerogeneratori.dwg	-	1/1

NUMERO E DATA ORDINE: Ordini n. 4700026165 del 06.06.2018 e n. 4700026592 del 05.10.2018

SCALA DI STAMPA: 1=1 SOSTITUISCE IL: SOSTITUITO DAL:

Tutti i diritti su questo documento sono riservati. Riproduzione vietata, anche parzialmente, senza autorizzazione scritta.