


LEGENDA

- AEROGENERATORE IN PROGETTO
- PIAZZOLA IN PROGETTO
- RACCORDO COL TERRENO IN SCAVO
- RACCORDO COL TERRENO IN RILEVATO
- STRADA IN ALLARGAMENTO / NUOVI TRATTI PER ACCESSO ALLE PIAZZOLE

NOTE
Le quote altimetriche sono riferite all'ellissoide di riferimento del sistema ETRS89 che differisce di circa 47 m rispetto alle quote s.l.m. riportate nelle cartografie ufficiali (CTR, IGM, ...)

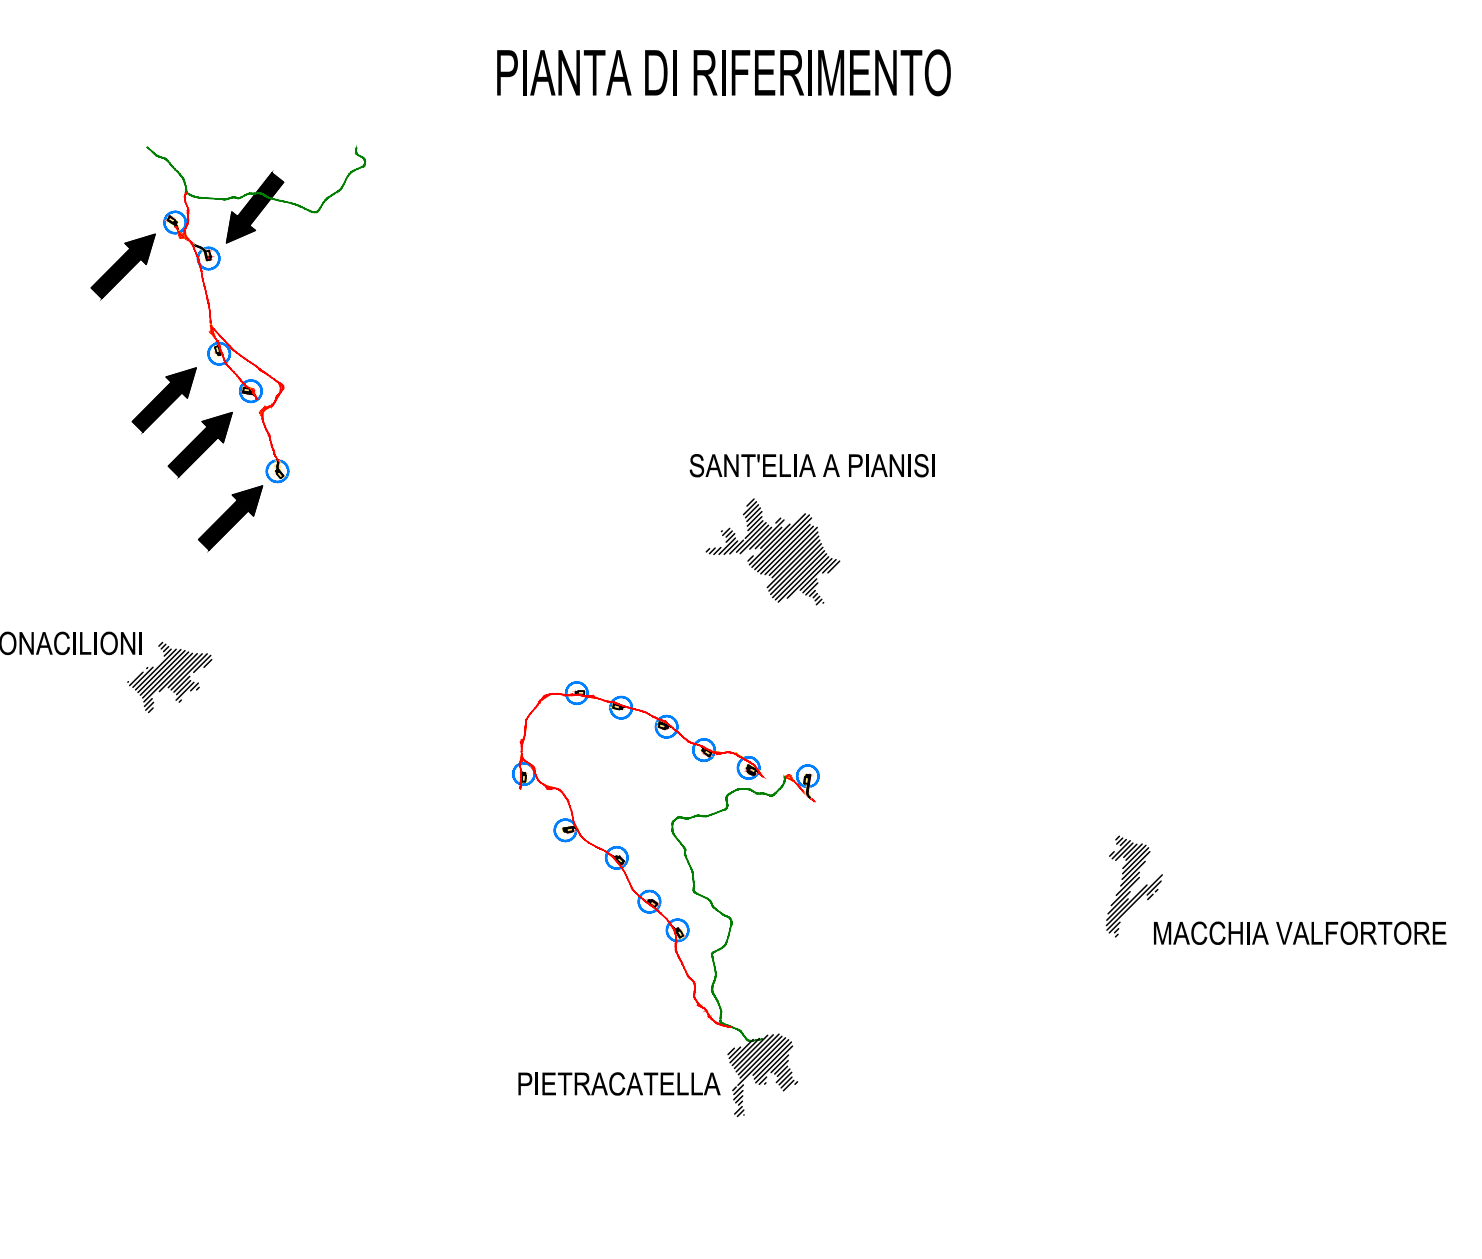

REGIONE MOLISE Provincia di Campobasso COMUNI DI MACCHIA VALFOTORE - MONACILIONI - PIETRACATELLA

PROGETTO
POTENZIAMENTO PARCO EOLICO MACCHIA VALFOTORE - MONACILIONI - PIETRACATELLA - S. ELIA A PIANISI

PROGETTO DEFINITIVO

COMMITTENTE
ERG Wind 4

DD	15/12/2018	Prima emissione	S. Merlino	A. Nardi	F. Carnevale
REV.	DATA	DESCRIZIONE REVISIONI	ELABORATO	VERIFICATO	APPROVATO

PROGETTISTA
CESI S.p.A.
Via Rubattino 54
I-20134 Milano - Italy
Tel: +39 02 21251 Fax: +39 02 21255440
e-mail: info@cesi.it www.cesi.it

Engineering & Environment - ISMES Division
Structural & Civil Engineering

OGGETTO DELL'ELABORATO
**PIAZZOLE PERMANENTI AEROGENERATORI
PIAZZOLE R-MN01, R-MN02, R-MN03, R-MN04, R-MN05**

ELABORATO N.	NOME FILE	SCALA	FOGLIO
B023977	815.D.027 Piazzole permanenti aerogeneratori.dwg	1:500	1/3

NUMERO E DATA ORDINE: Ordini n. 4700026165 del 06.06.2018 e n. 4700026592 del 05.10.2018

SCALA DI STAMPA: 2=1 SOSTITUISCE IL: SOSTITUITO DAL:

Tutti i diritti su questo documento sono riservati. Riproduzione vietata, anche parzialmente, senza autorizzazione scritta.