




PIAZZOLA R-MC01
SCALA 1:500

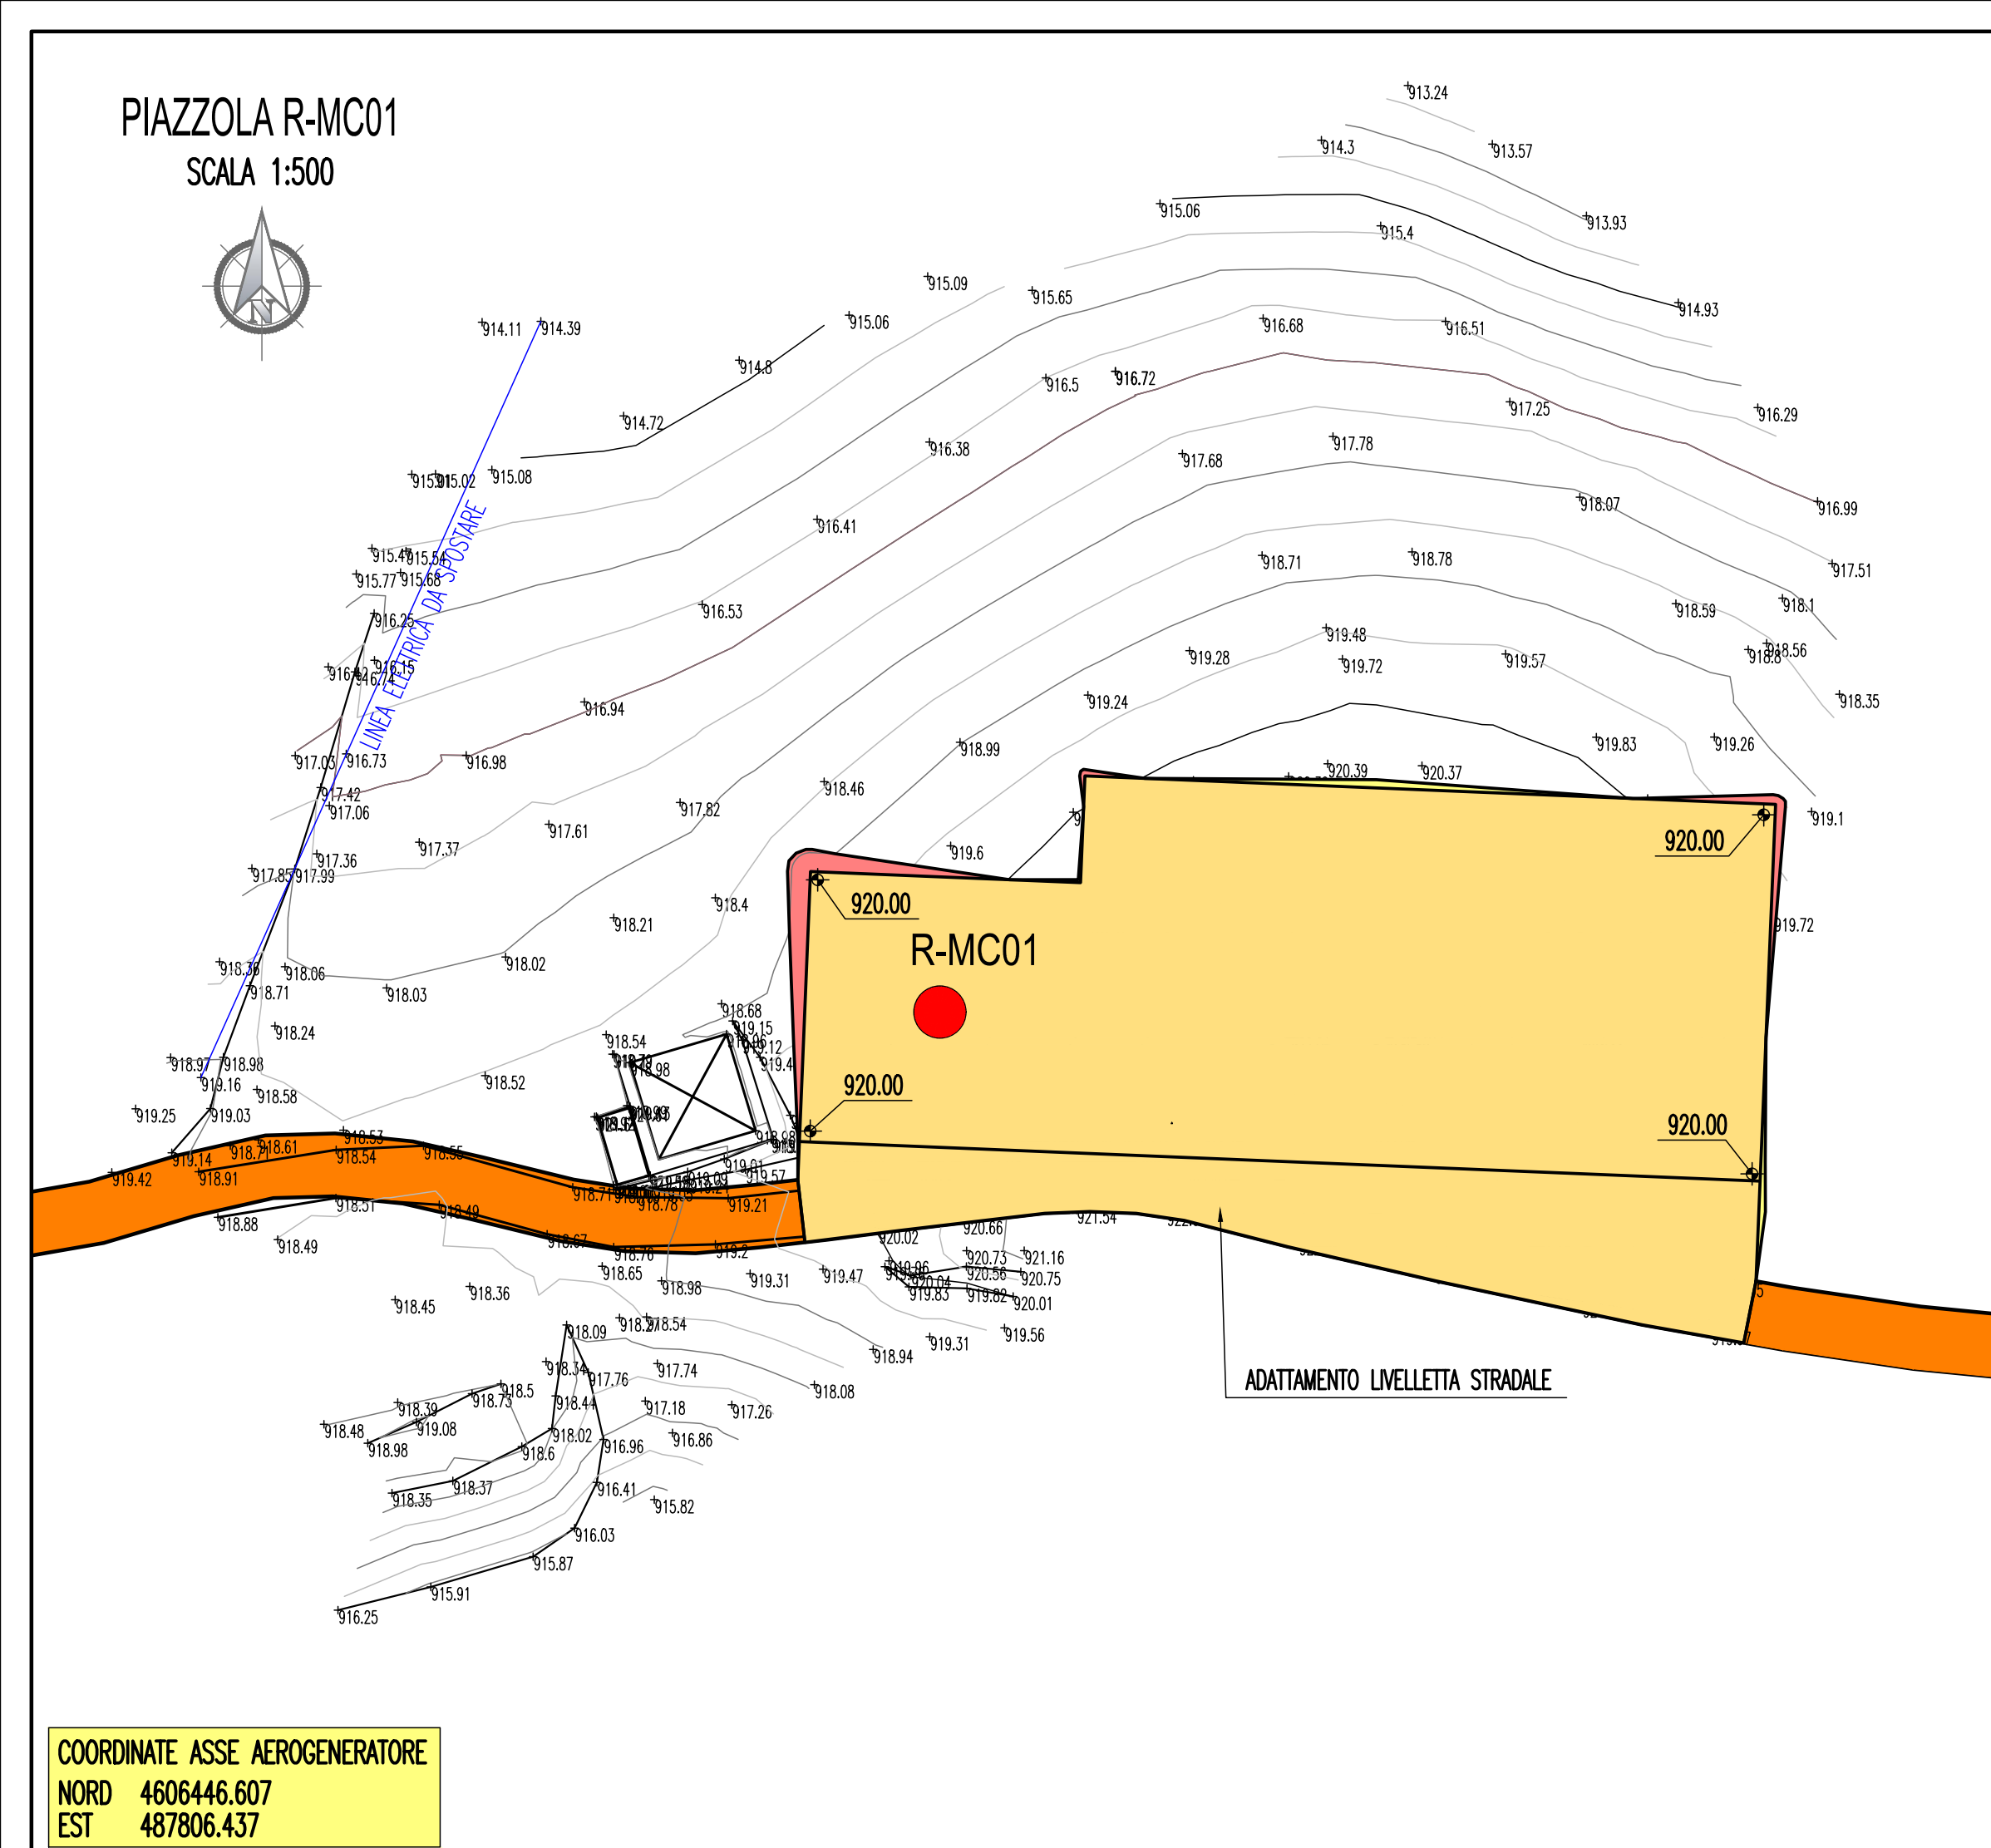


PIAZZOLA R-MC02
SCALA 1:500

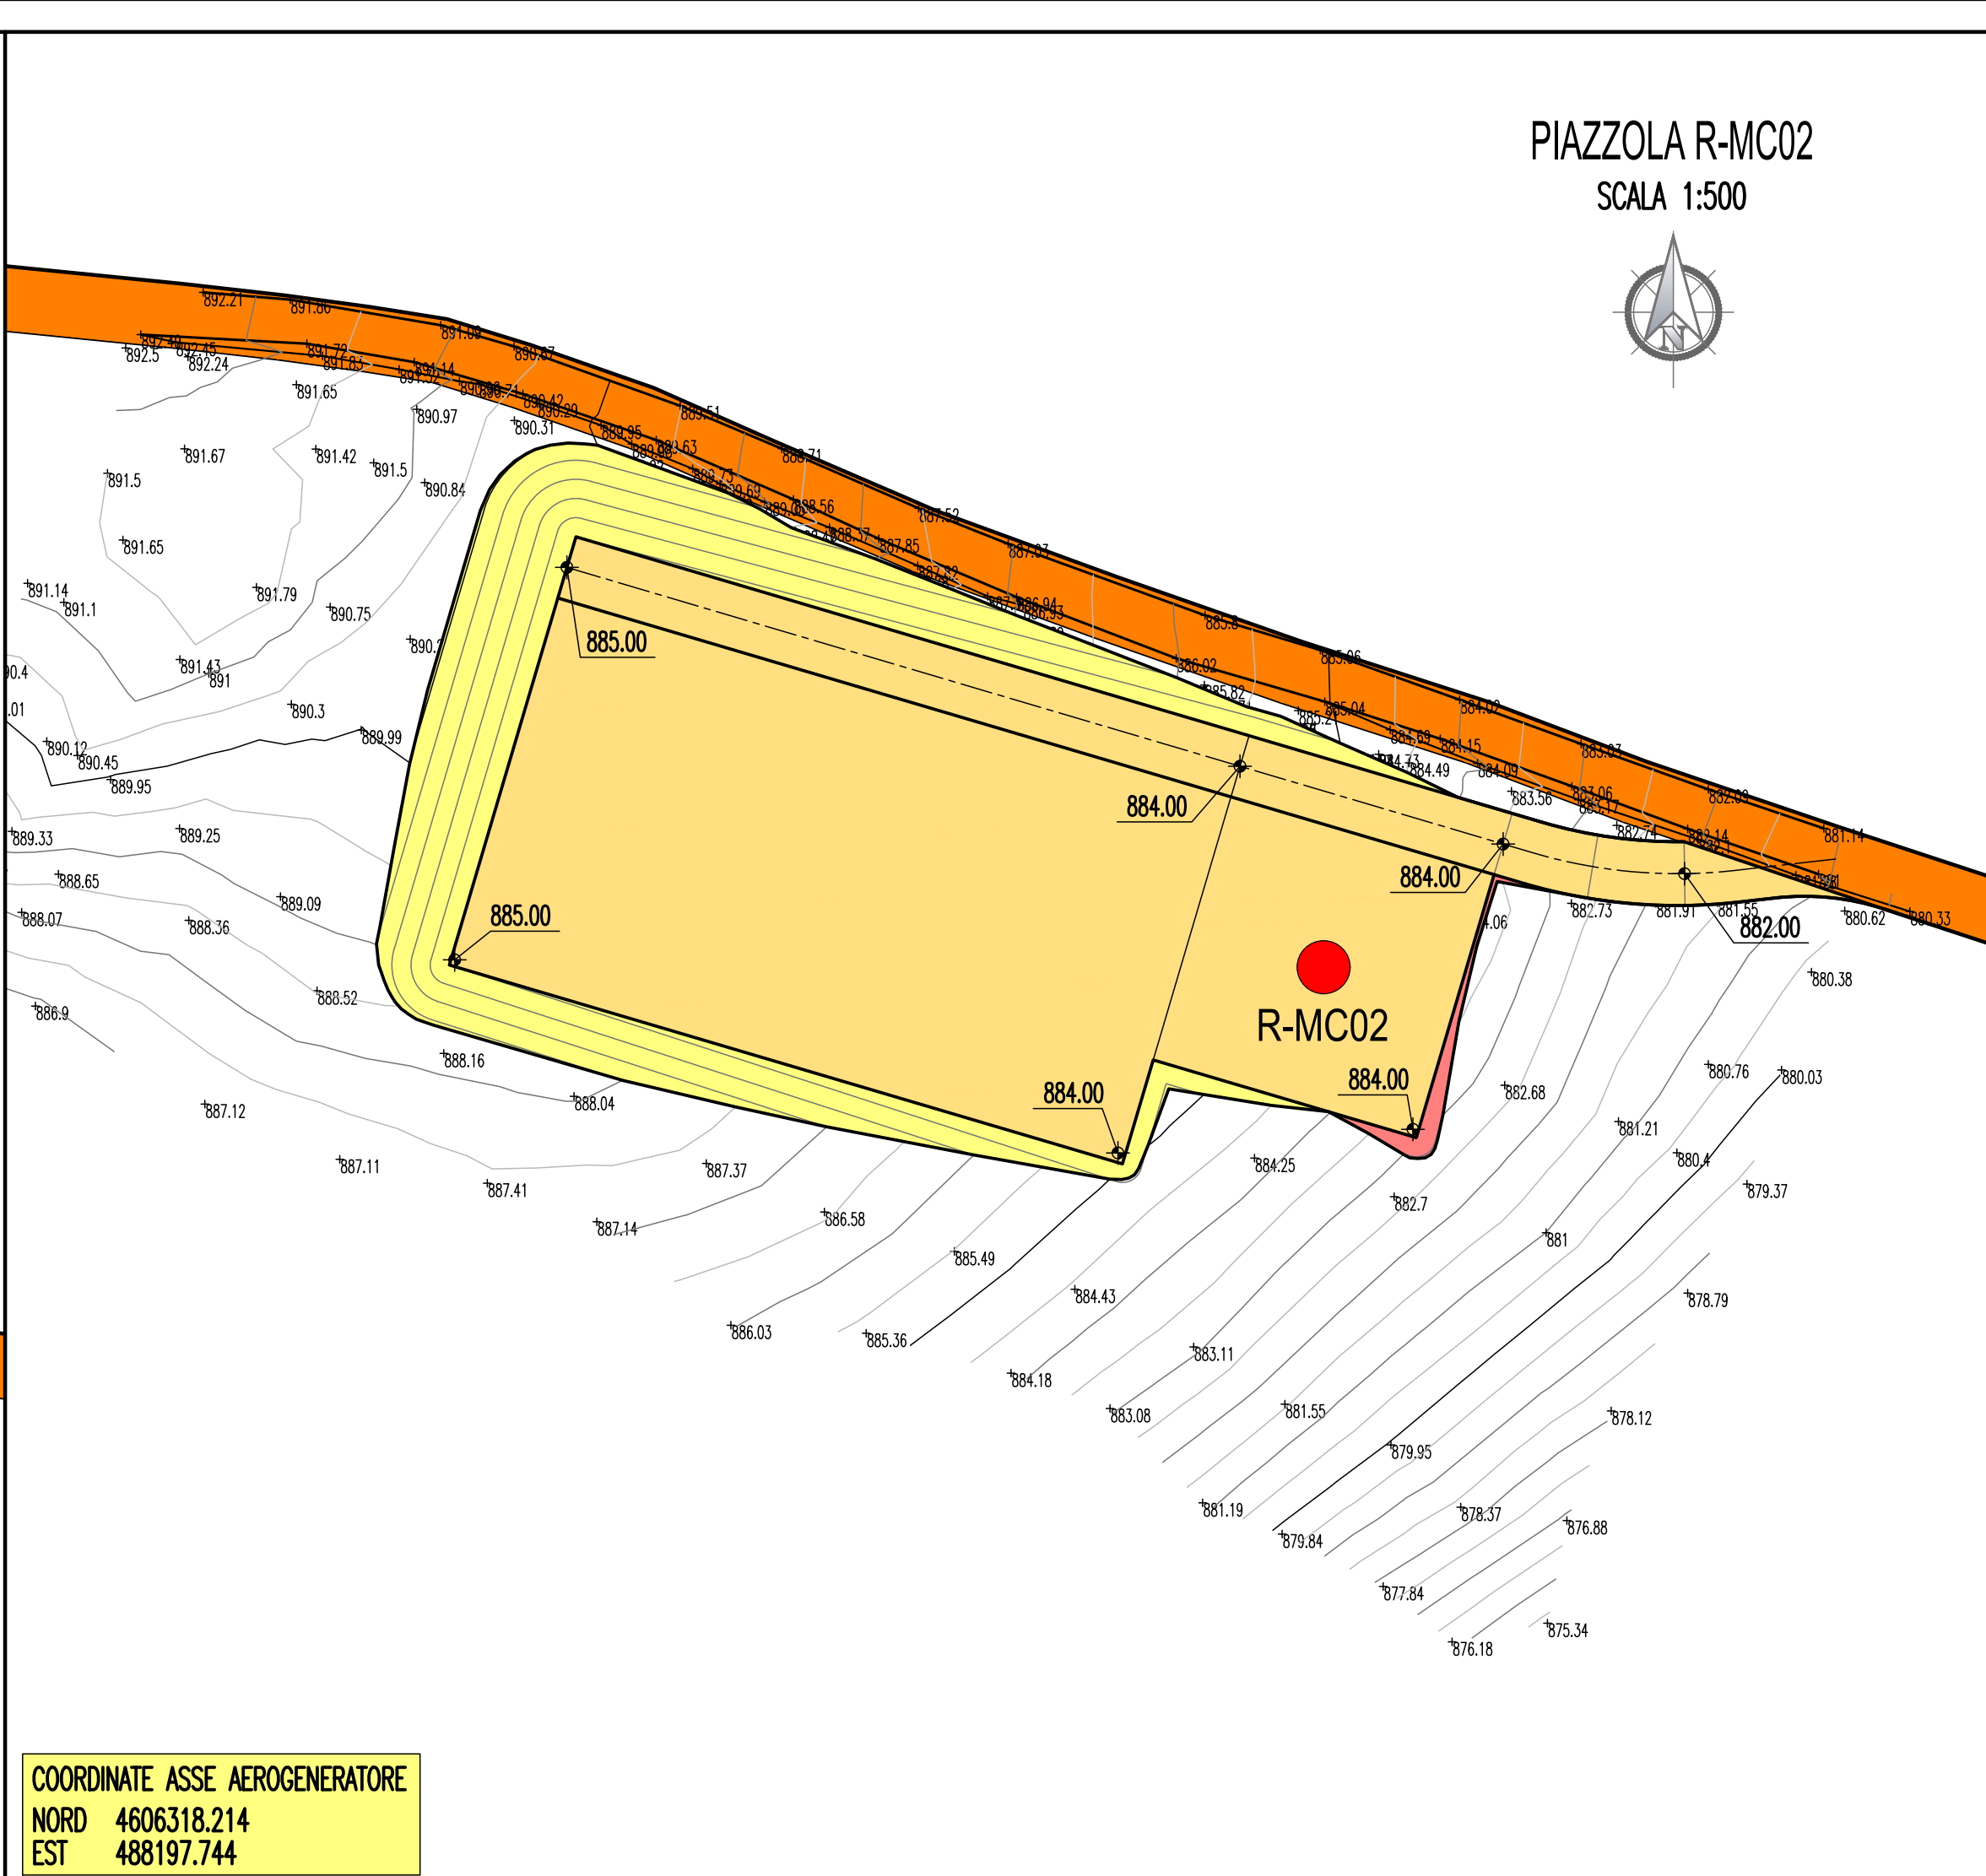


PIAZZOLA R-MC03
SCALA 1:500

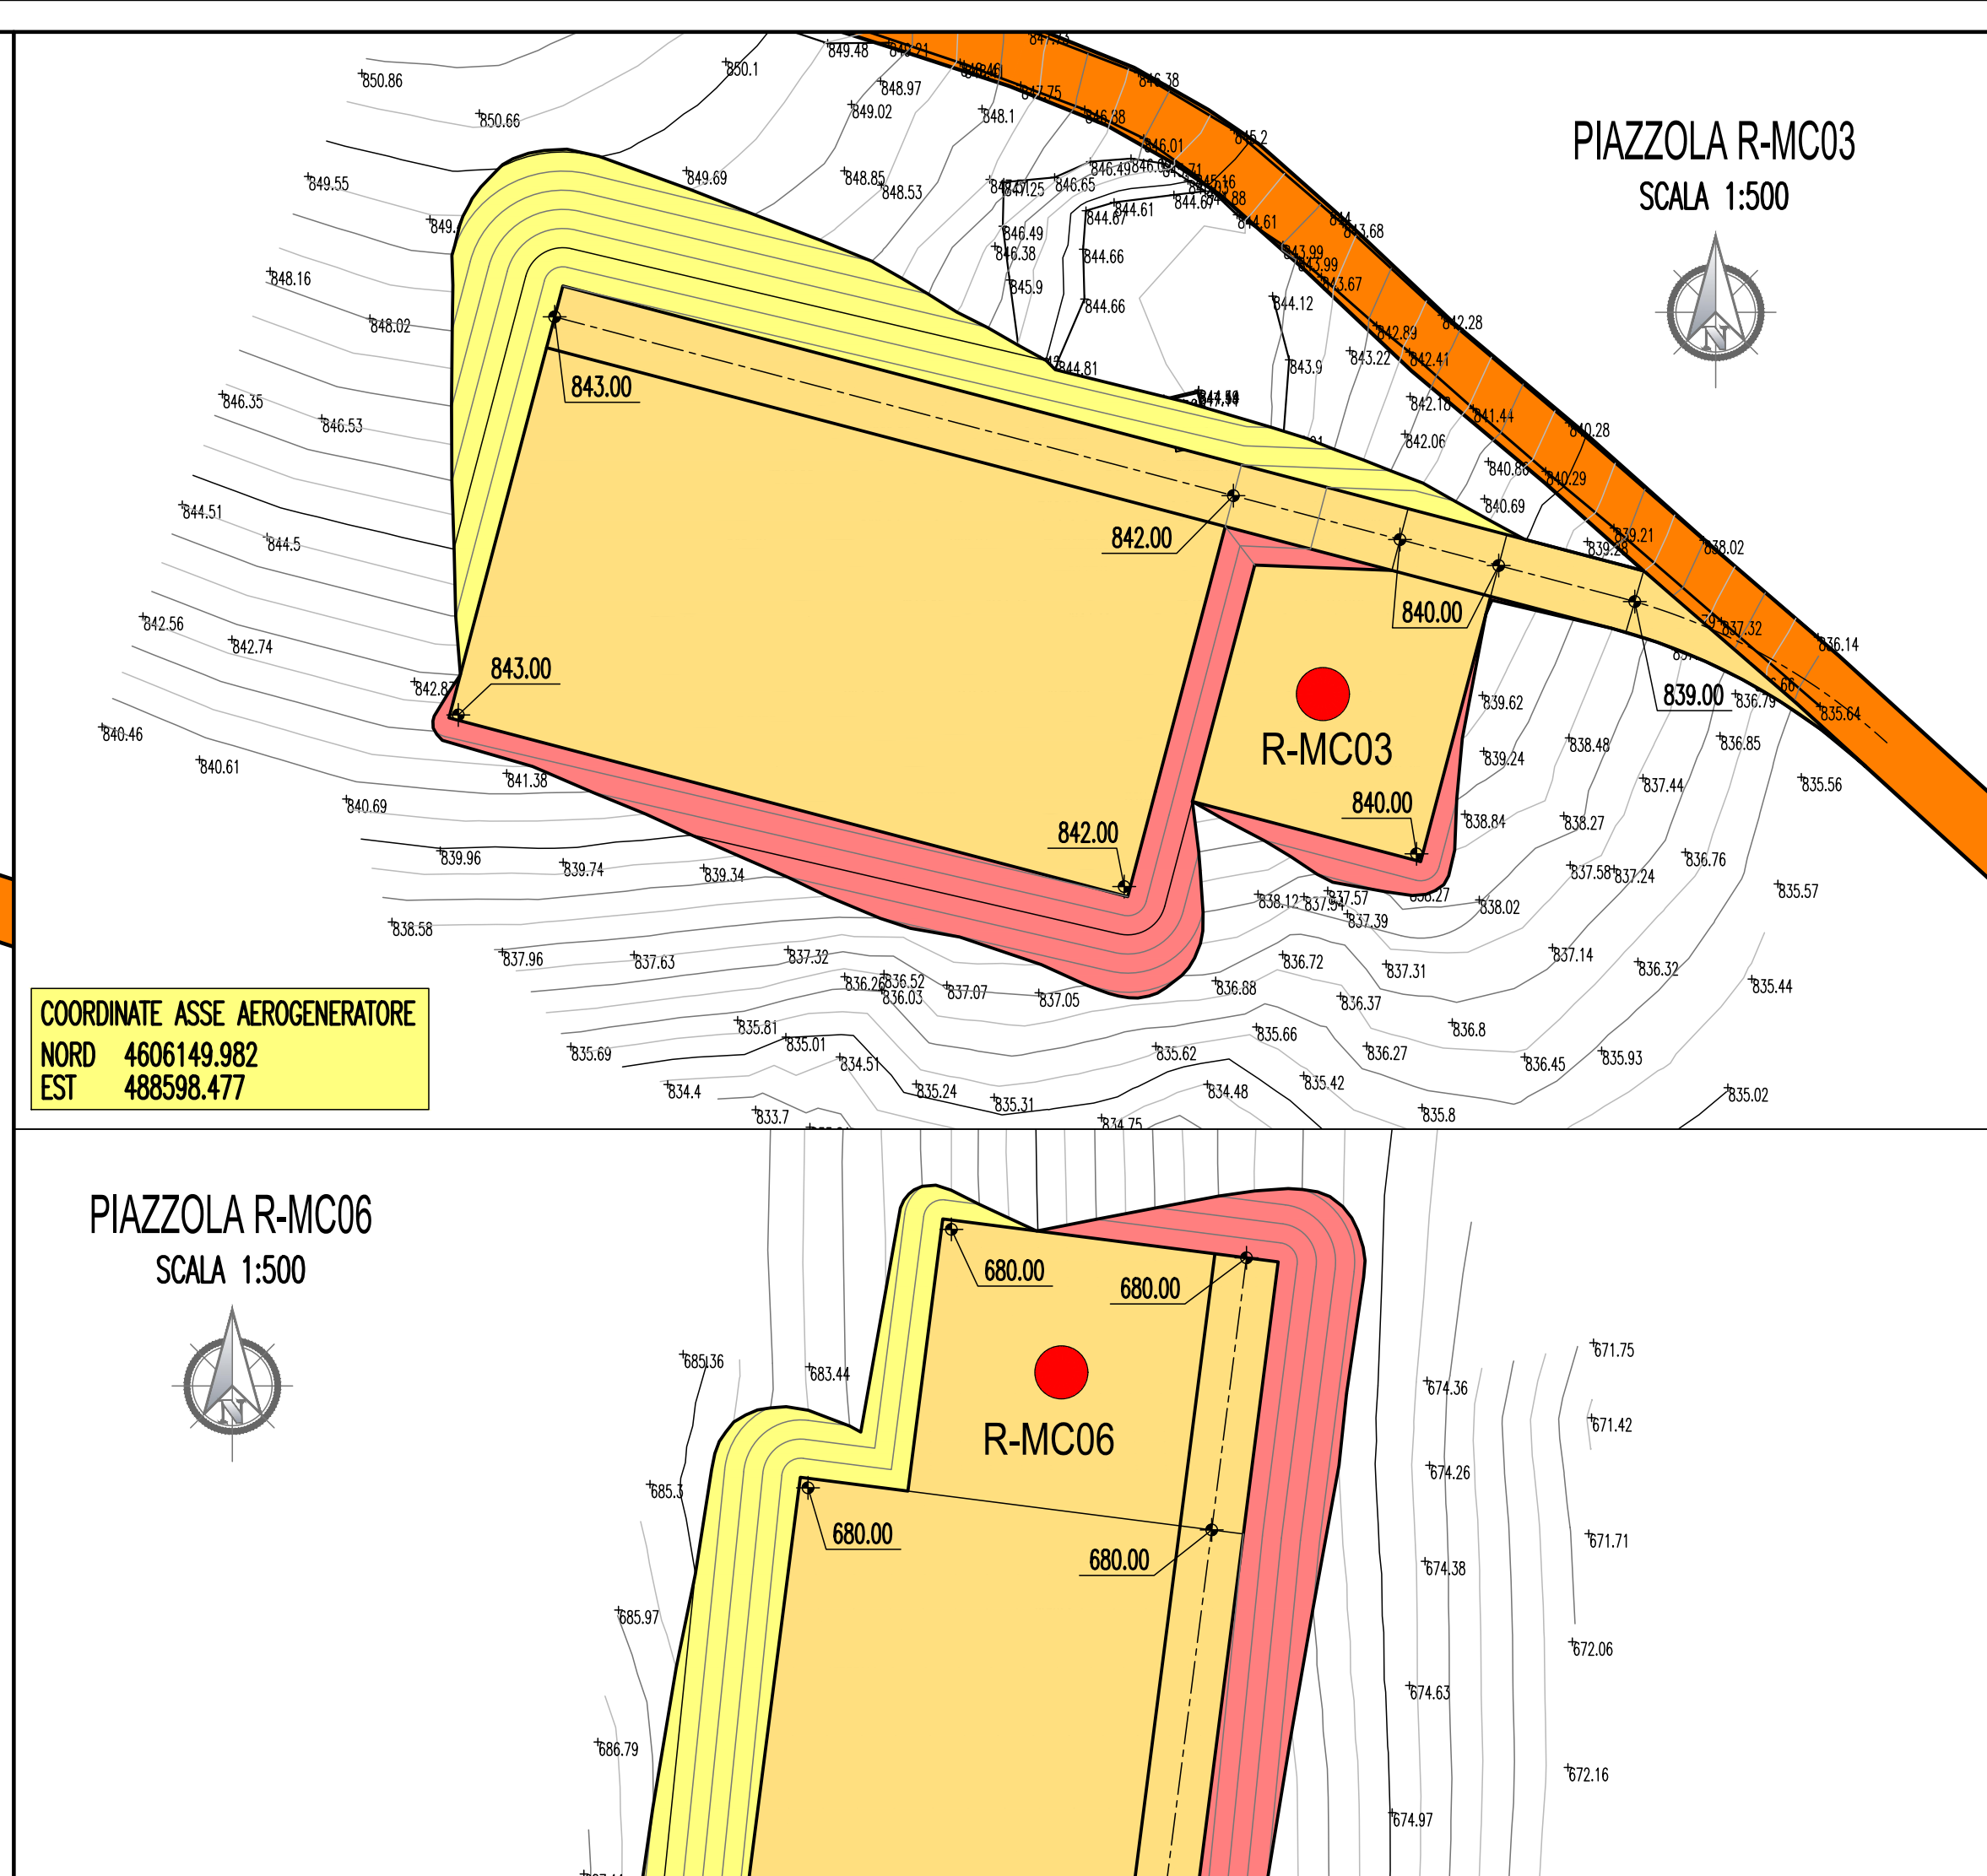


PIAZZOLA R-MC06
SCALA 1:500

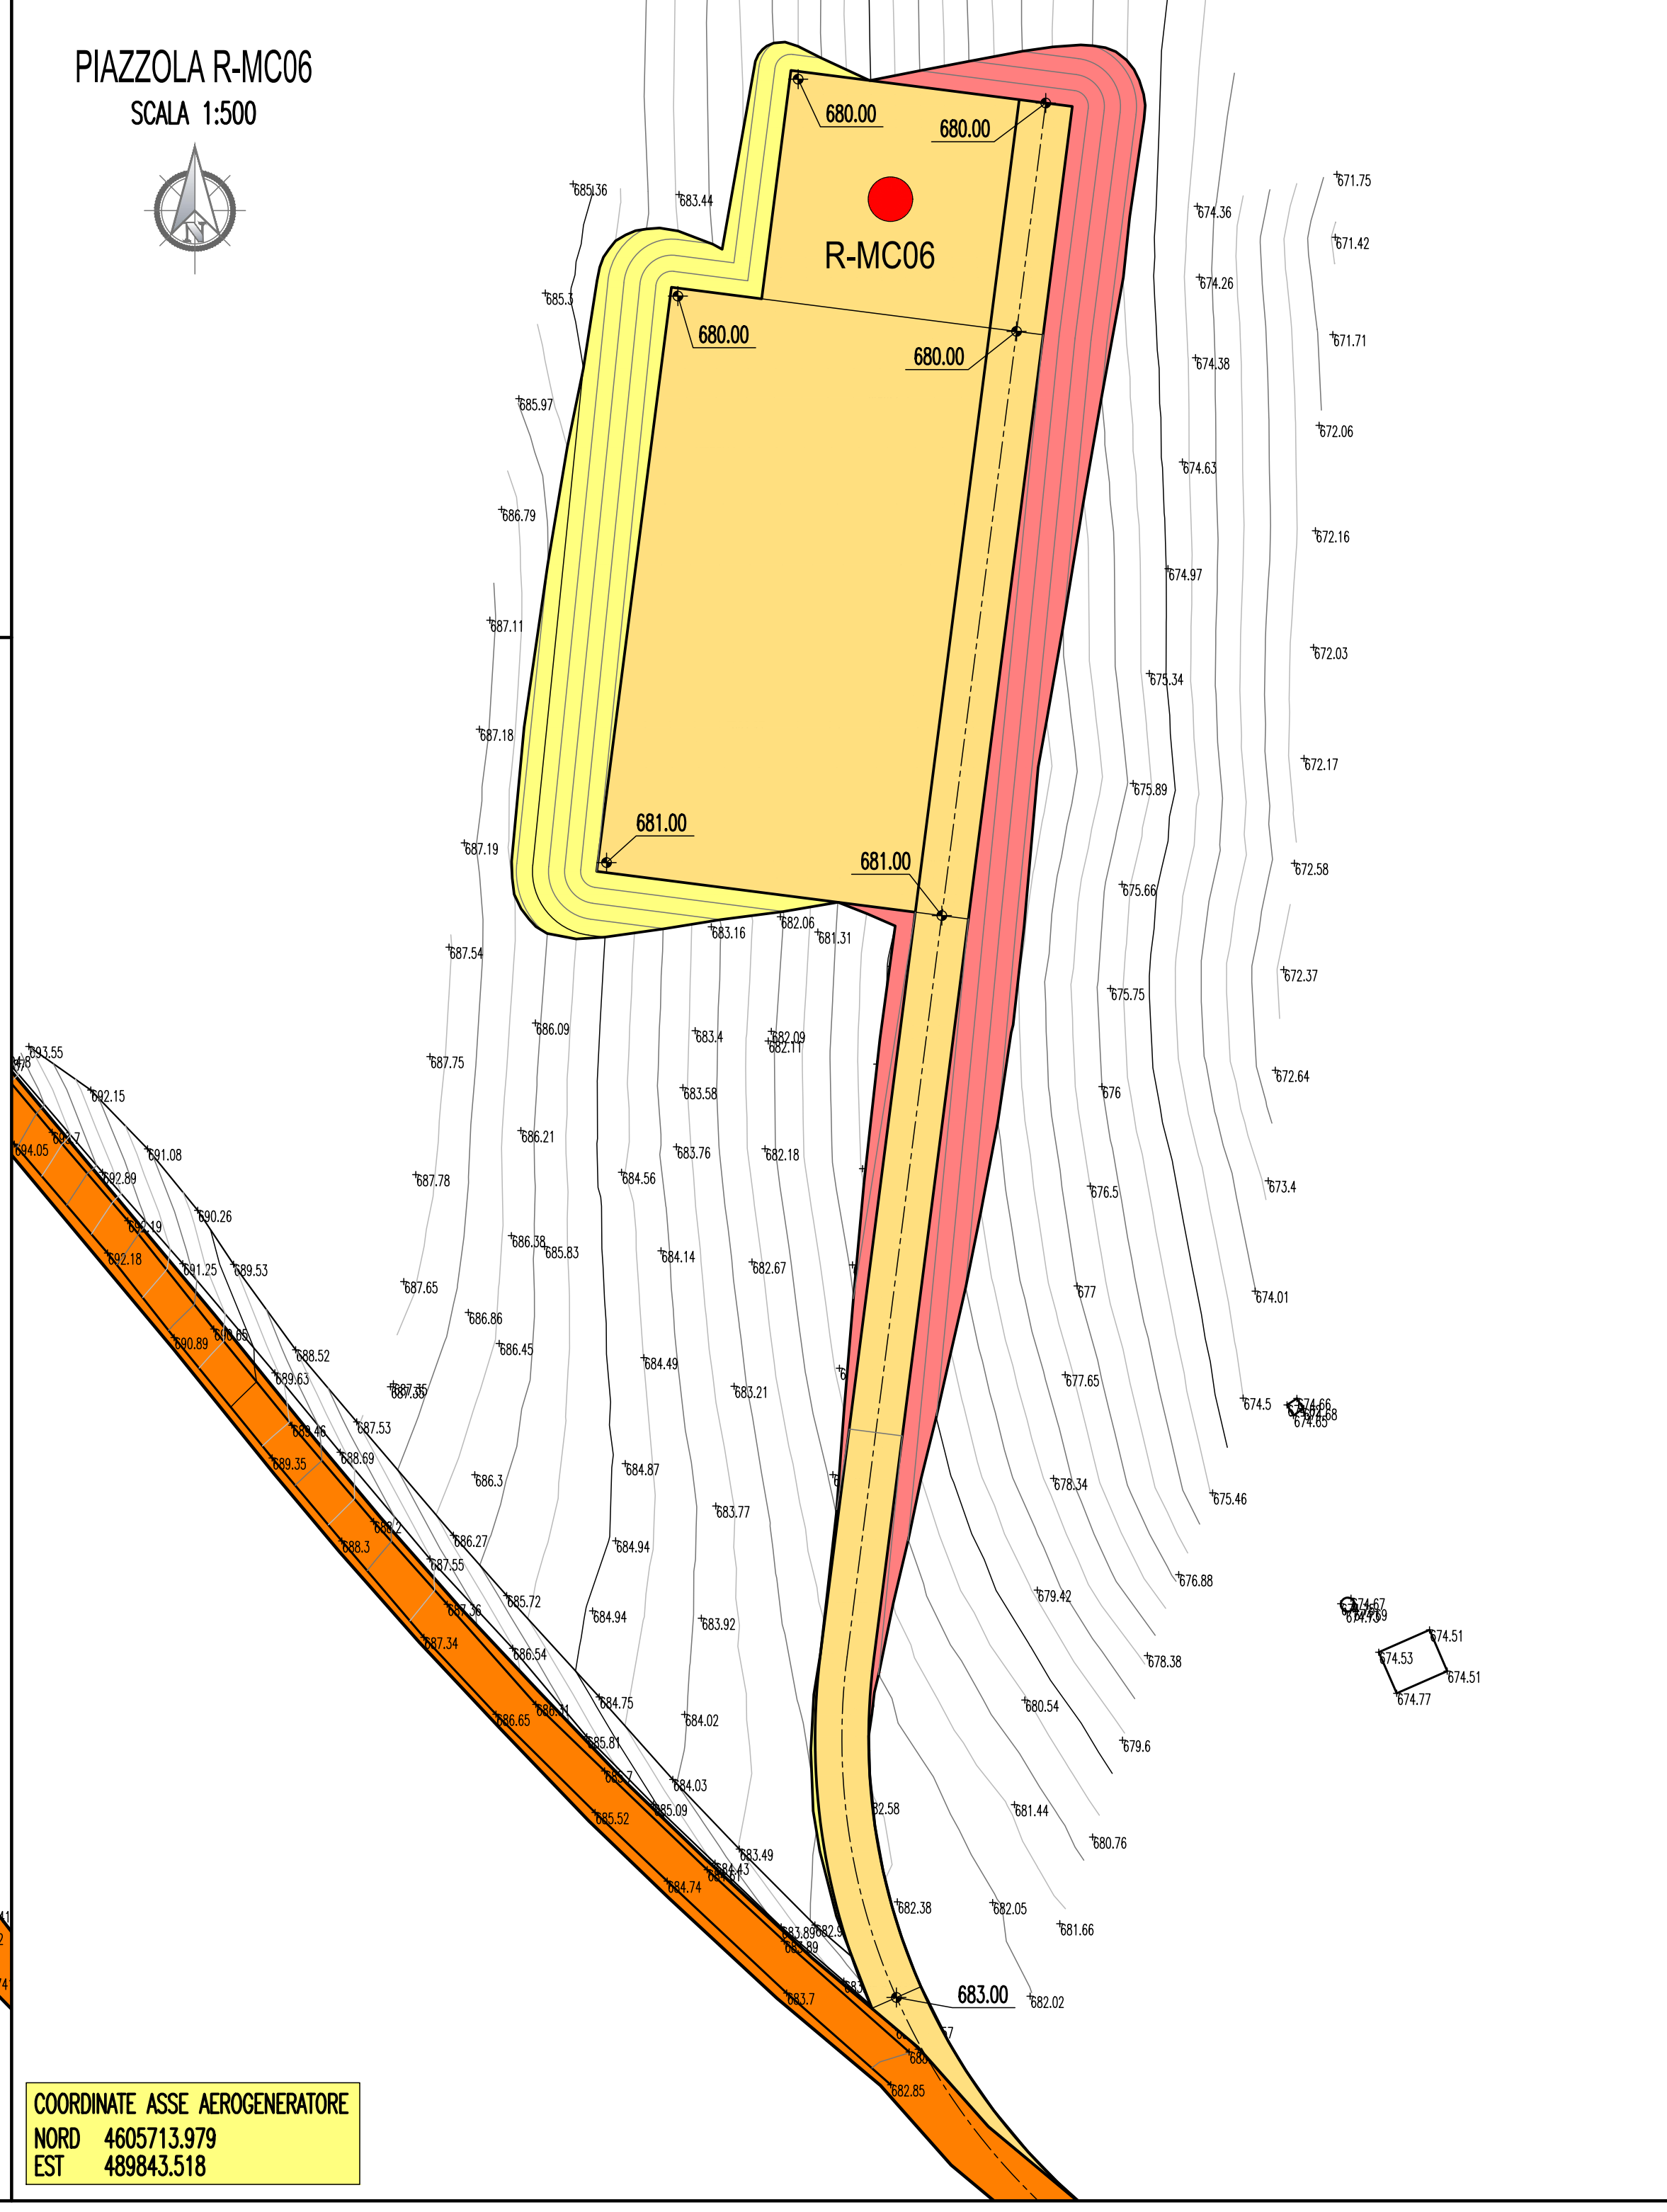

PIAZZOLA R-MC04
SCALA 1:500

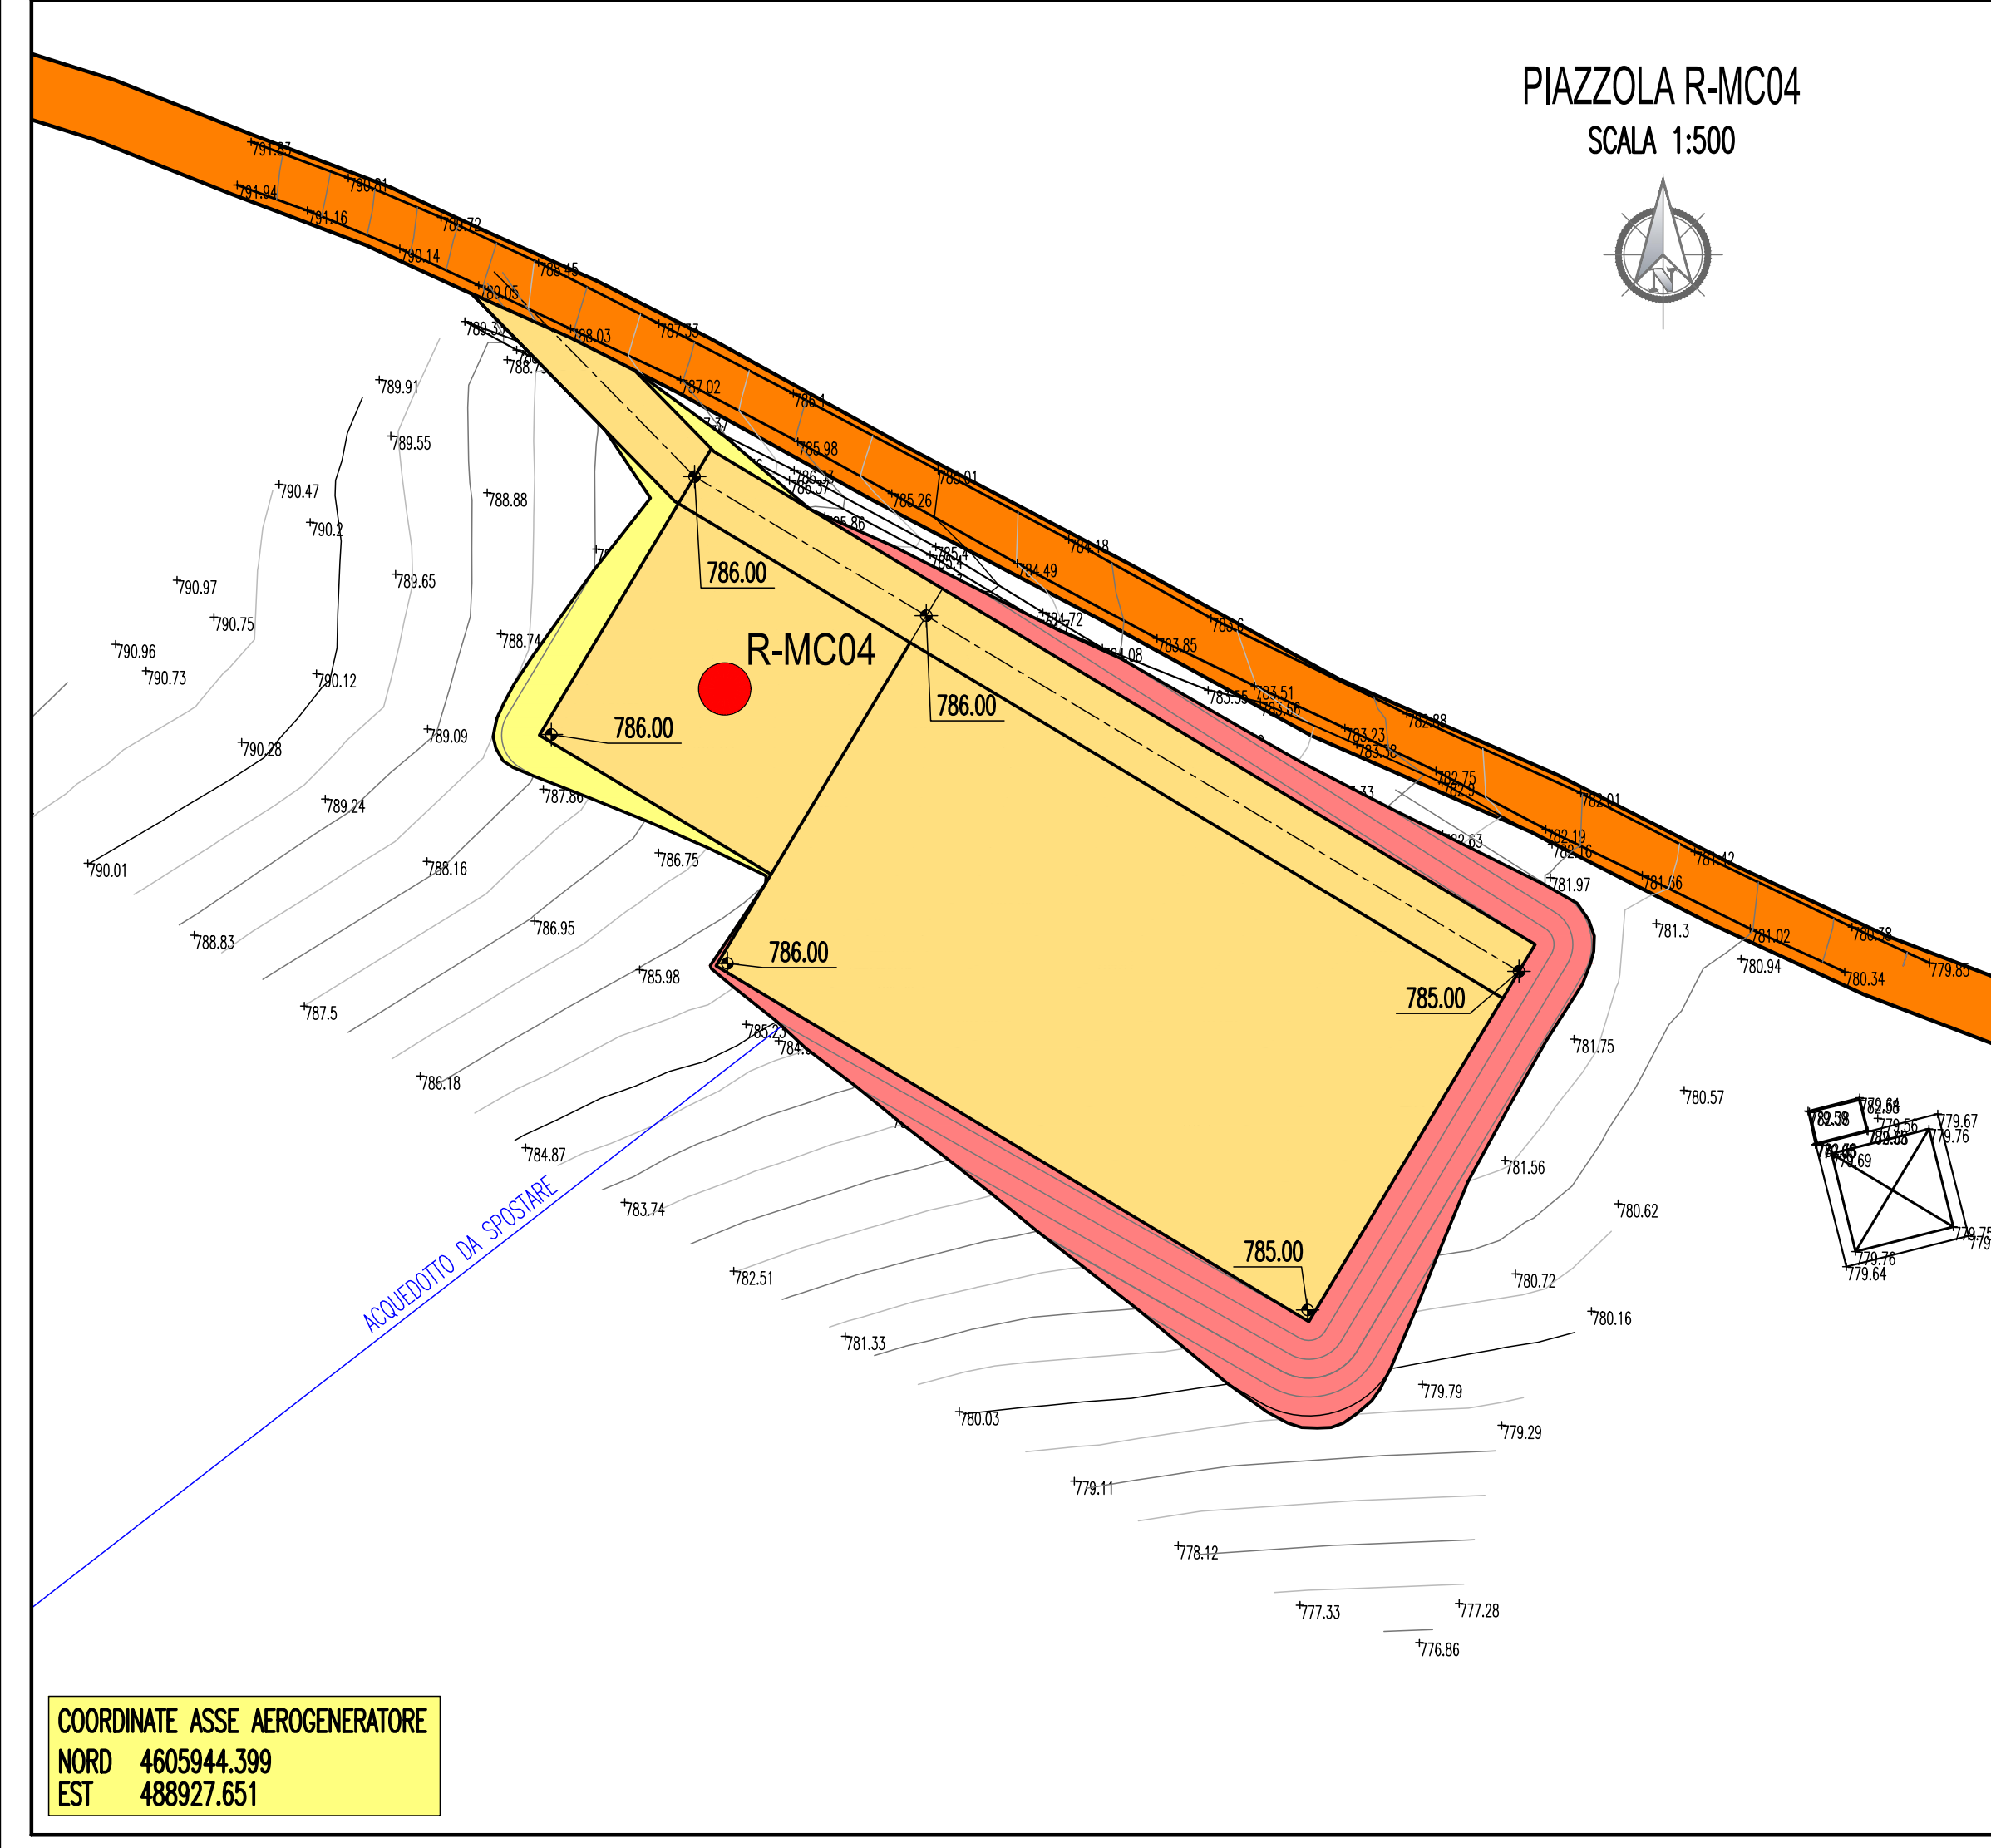

PIAZZOLA R-MC05
SCALA 1:500

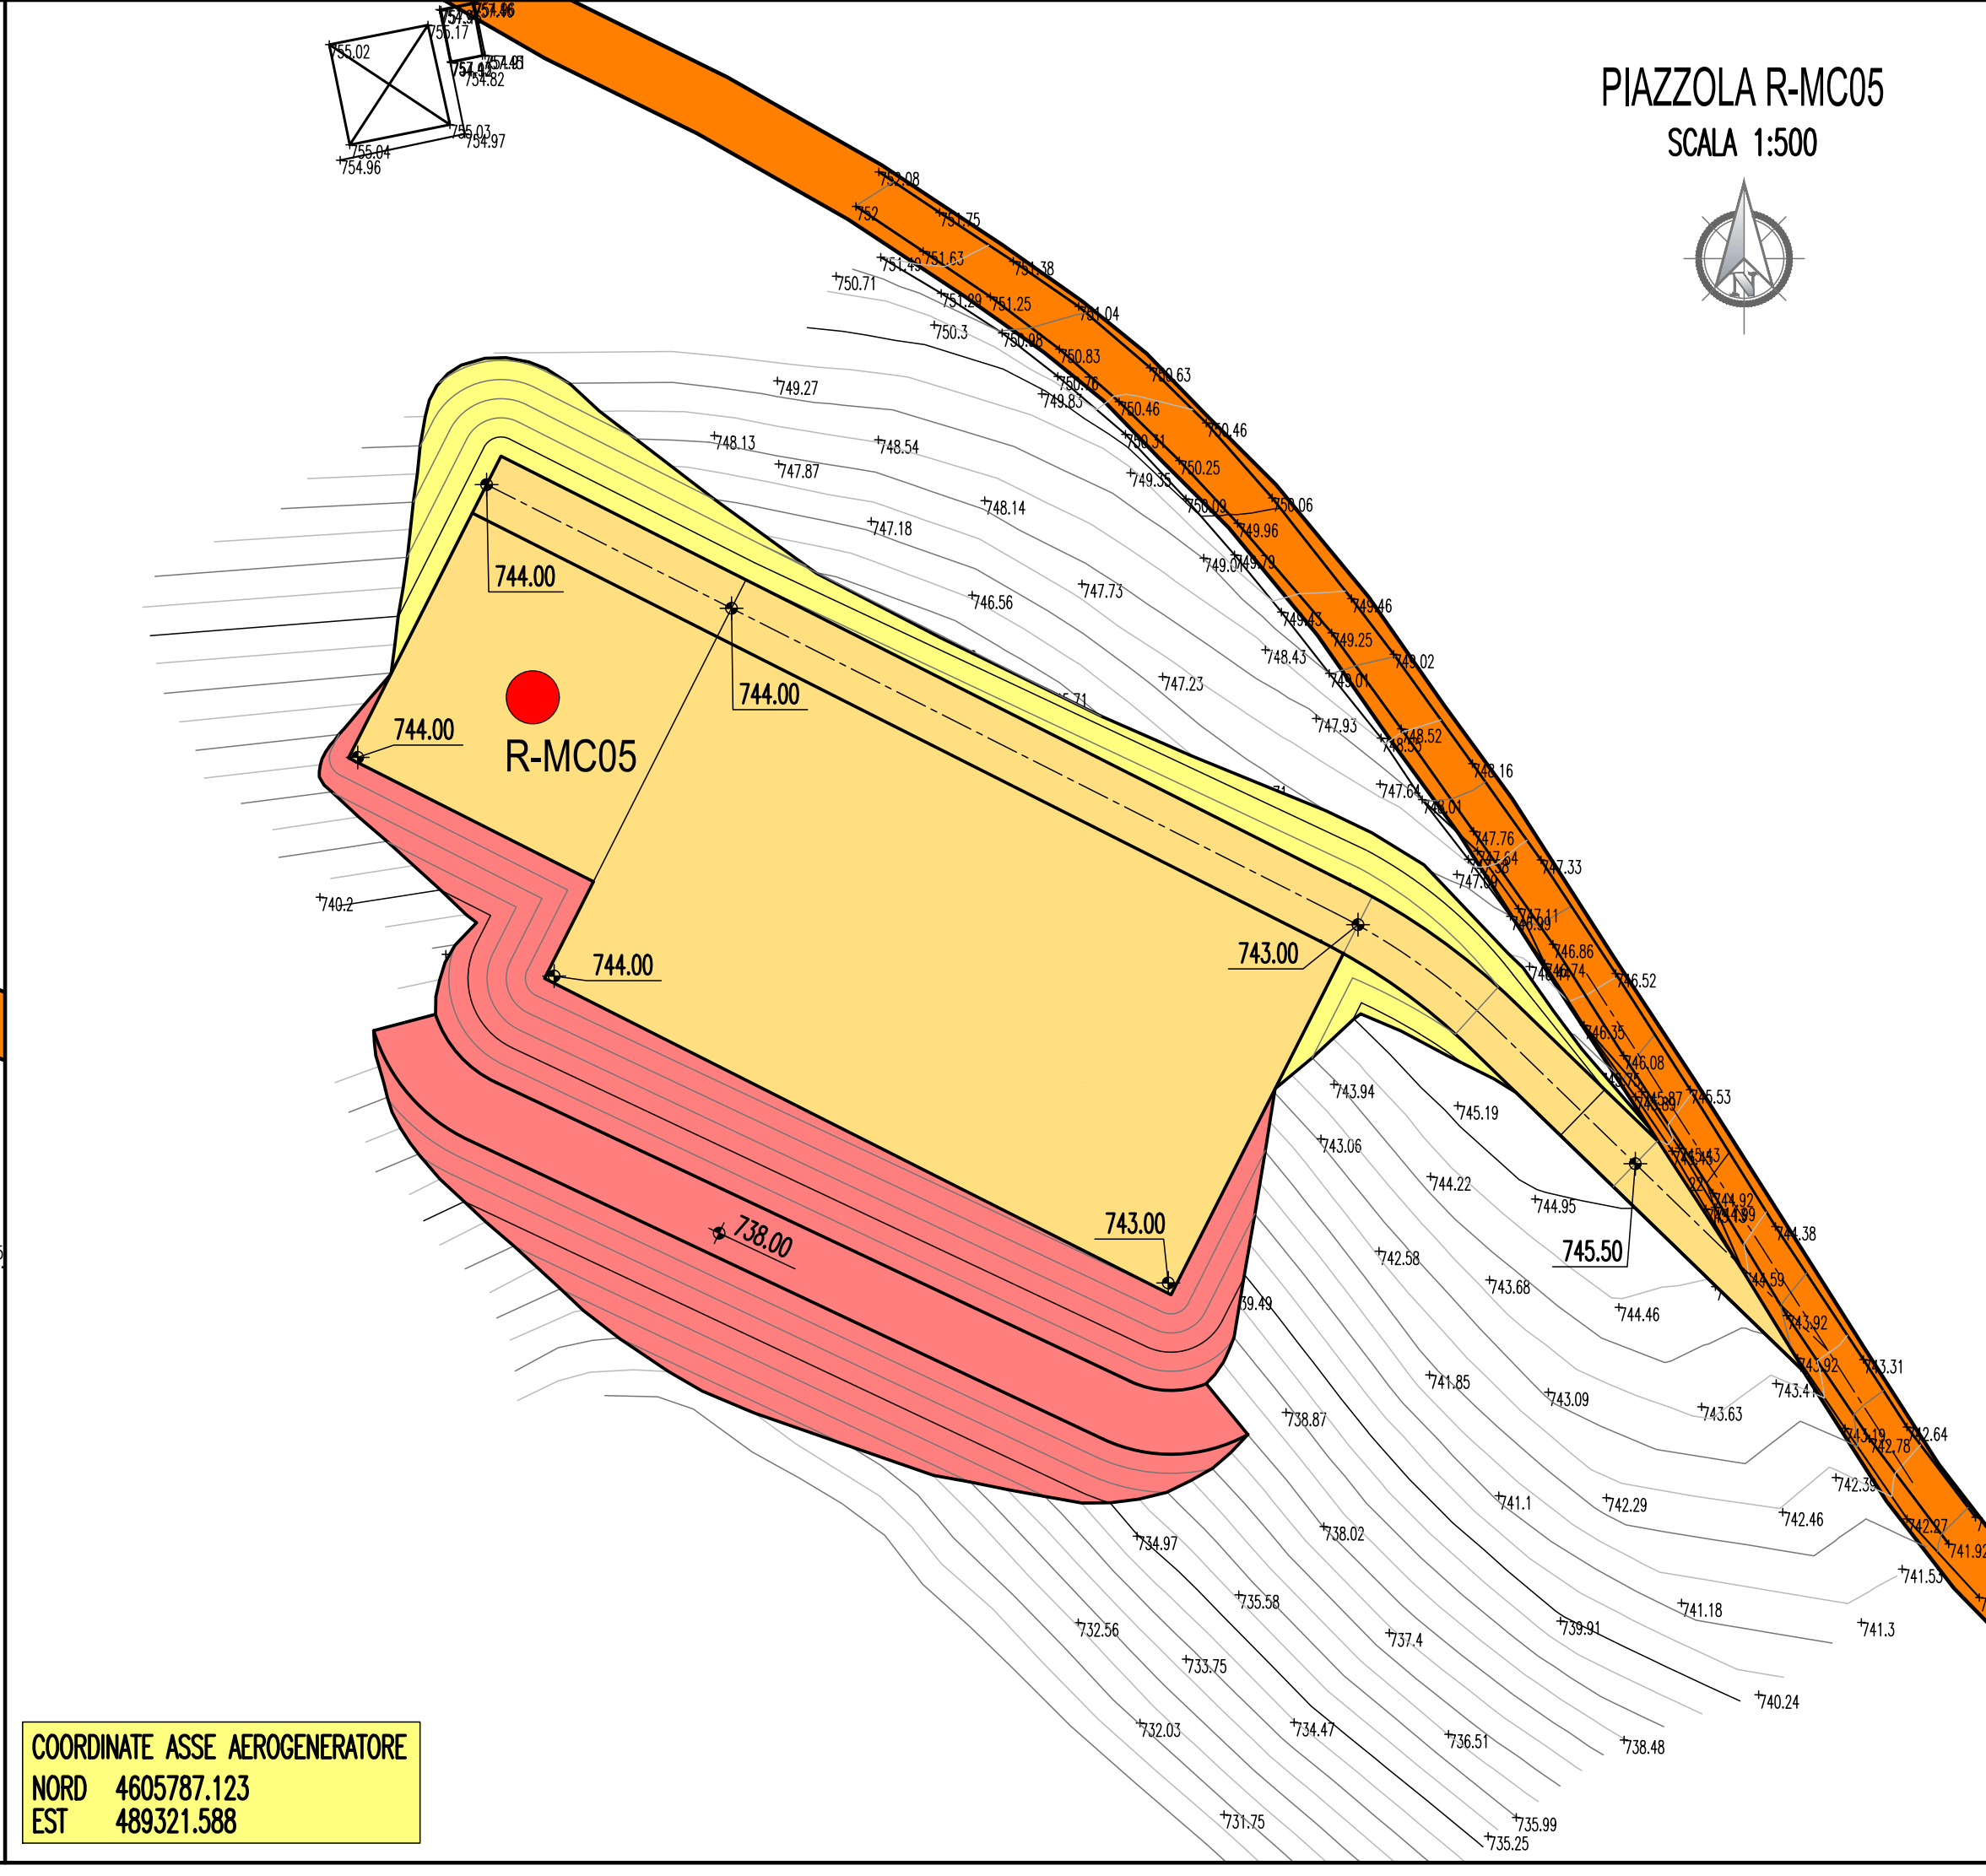


LEGENDA

- AEROGENERATORE IN PROGETTO
- PIAZZOLA IN PROGETTO
- RACCORDO COL TERRENO IN SCAVO
- RACCORDO COL TERRENO IN RILEVATO
- STRADA IN ALLARGAMENTO / NUOVI TRATTI PER ACCESSO ALLE PIAZZOLE

NOTE

Le quote altimetriche sono riferite all'ellissoide di riferimento del sistema ETRS89 che differisce di circa 47 m rispetto alle quote s.l.m. riportate nelle cartografie ufficiali (CTR, IGM, ...)

PIANTA DI RIFERIMENTO

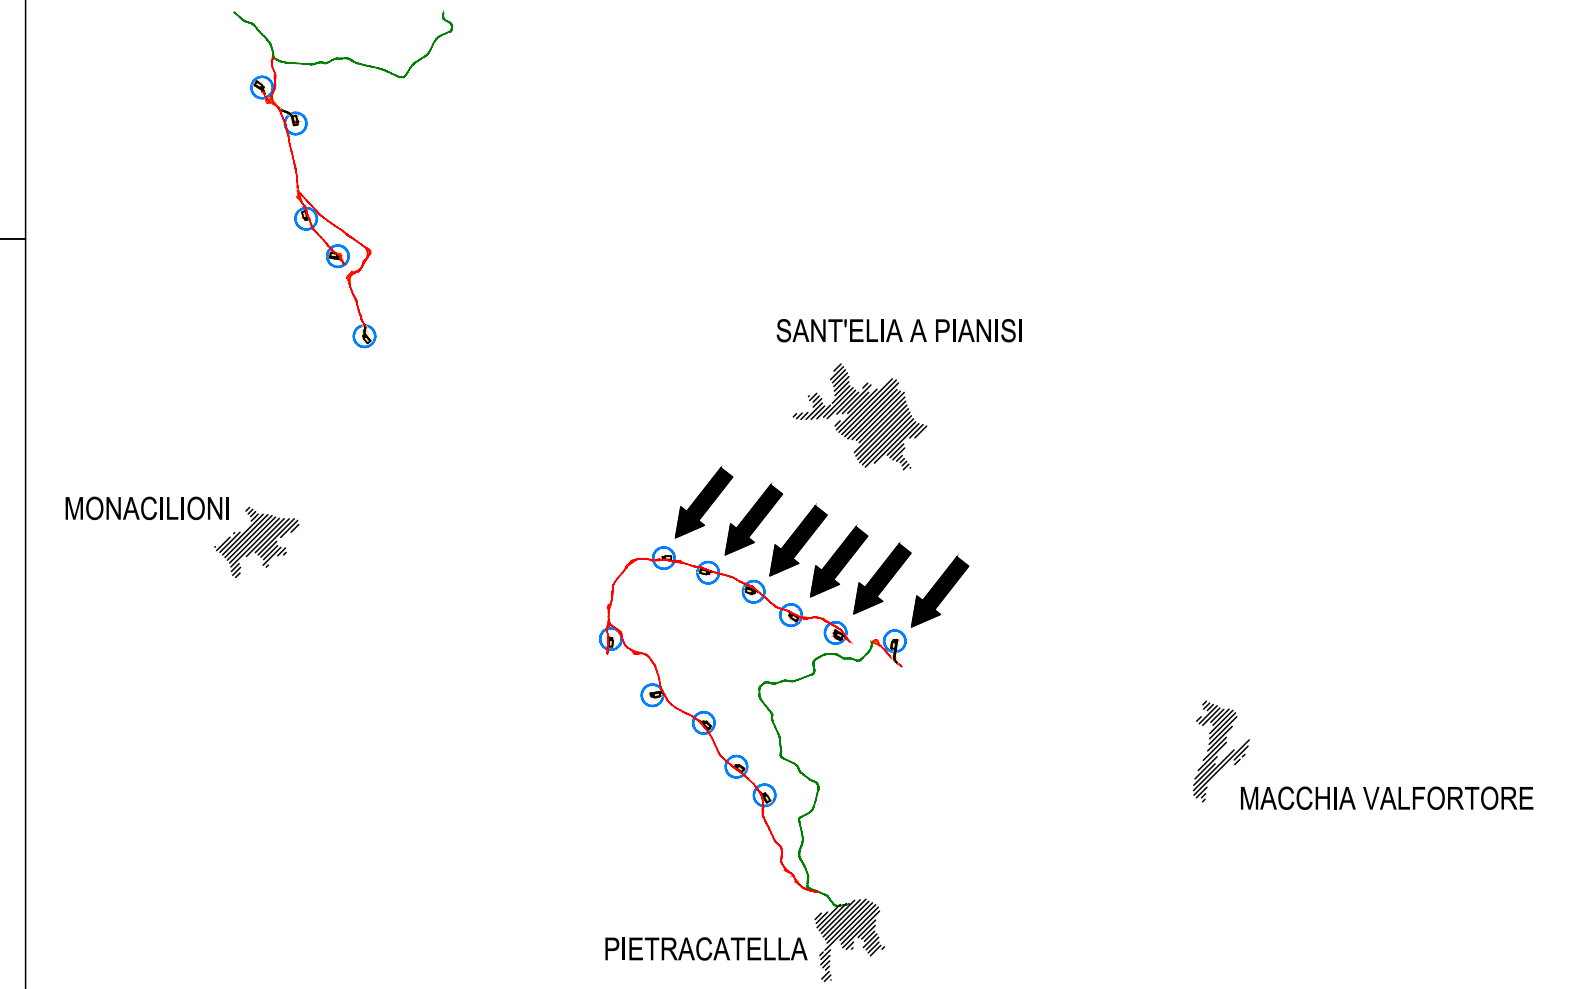

REGIONE MOLISE
Provincia di Campobasso
COMUNI DI MACCHIA VALFORTORE - MONACILIONI - PIETRACATELLA

PROGETTO
POTENZIAMENTO PARCO EOLICO MACCHIA VALFORTORE -
MONACILIONI - PIETRACATELLA - S. ELIA A PIANISI



PROGETTO DEFINITIVO

COMMITTENTE
ERG Wind 4 **ERG**
EVOLVING ENERGIES

| | | | | | |
|------|------------|-----------------------|------------|------------|--------------|
| 00 | 16/12/2018 | Prima emissione | S. Merlino | A. Nardi | F. Carnevale |
| REV. | DATA | DESCRIZIONE REVISIONI | ELABORATO | VERIFICATO | APPROVATO |

PROGETTISTA
CESI S.p.A.
Via Rubattino 54
I-20134 Milano - Italy
Tel: +39 02 21251 Fax: +39 02 21255440
e-mail: info@cesi.it www.cesi.it
Engineering & Environment - ISMES Division
Structural & Civil Engineering

OGGETTO DELL'ELABORATO
PIAZZOLE PERMANENTI AEROGENERATORI
PIAZZOLE R-MC01, R-MC02, R-MC03, R-MC04, R-MC05, R-MC06

| | | | |
|--------------|--|-------|--------|
| ELABORATO N. | NOME FILE | SCALA | FOGLIO |
| B8023977 | 815.D.027 Piazzole permanenti aerogeneratori.dwg | 1:500 | 2/3 |

NUMERO E DATA ORDINE: Ordini n. 4700026165 del 06.06.2018 e n. 4700026592 del 05.10.2018
SCALA DI STAMPA: 2=1 SOSTITUISCE IL: SOSTITUITO DAL: