PIAZZOLA PER GRU

PIAZZOLE A SERVIZIO PER I MONTAGGI
(AREE DA RIPORTARE ALLO STATO ORIGINARIO POST OPERAM)

AREA LIBERA DA OSTACOLI

FUSTO AEROGENERATORE

VIABILITÁ DEL PARCO

PIAZZOLA TIPO IN FASE DI CANTIERE – PLANIMETRIA
SCALA 1:500

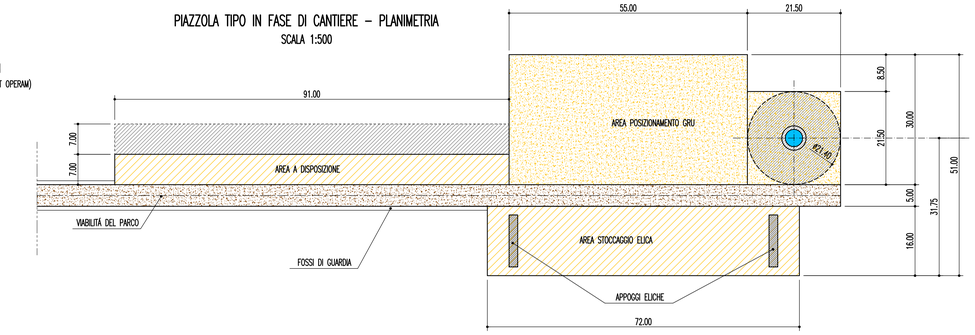

PIAZZOLA TIPO DEFINITIVA – PLANIMETRIA
SCALA 1:500

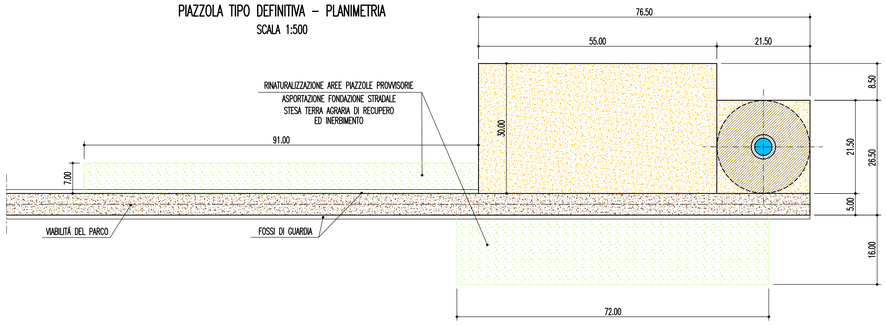

TIPICO INSERIMENTO PIAZZOLA NEL CONTESTO ESISTENTE E OPERE A CONTORNO
SCALA 1:500

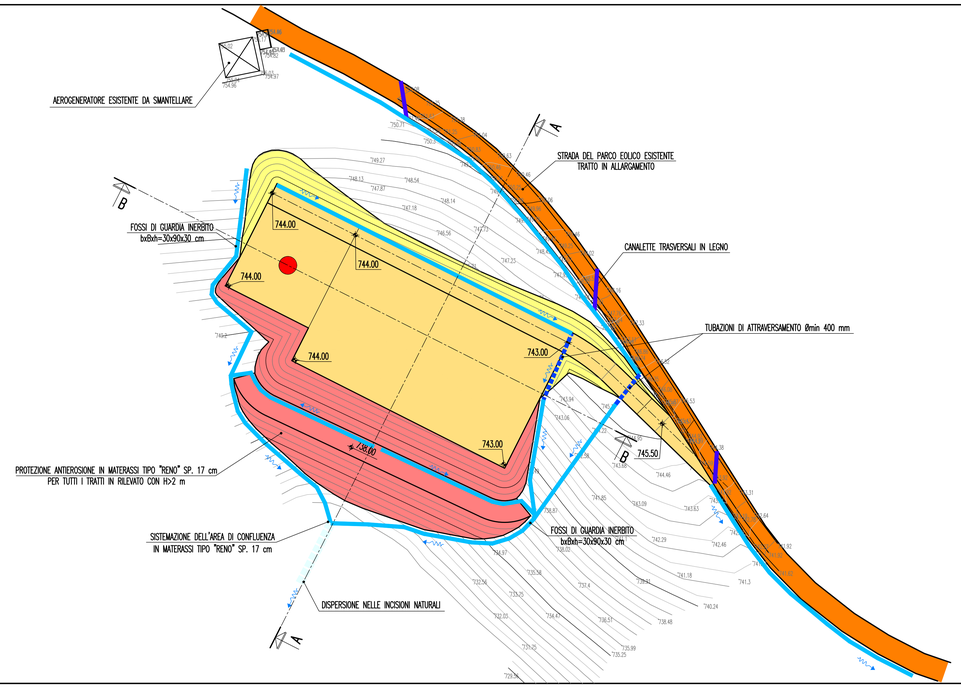

SEZIONE A–A
SCALA 1:200

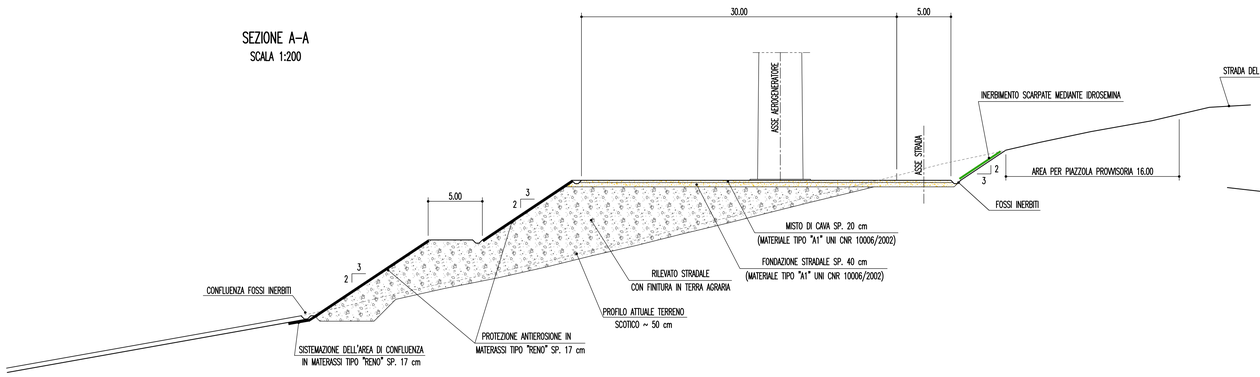

SEZIONE B–B
SCALA 1:200

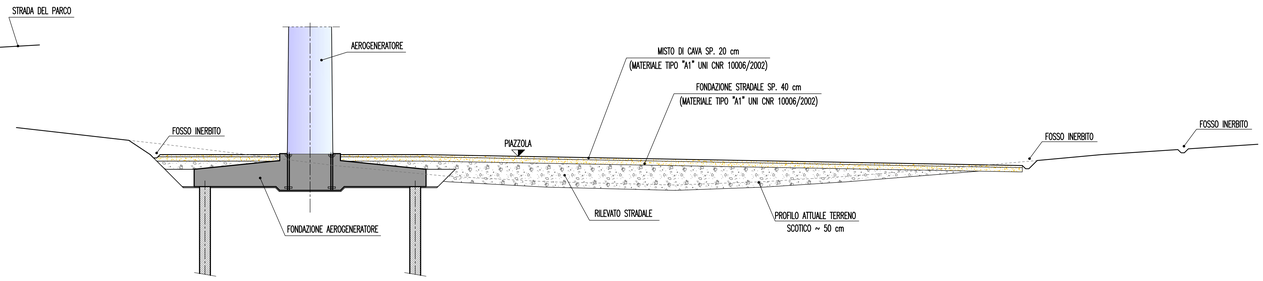

TIPICO MURO SU PIAZZOLA R_PC03
SCALA 1:100

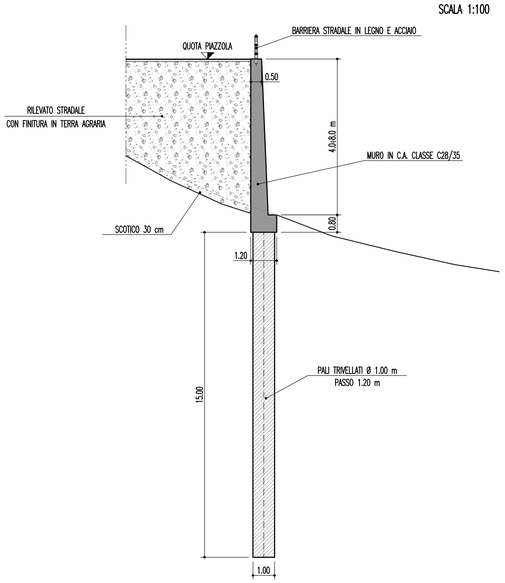

SEZIONE TIPO TERRE RINFORZATE E GABBIONATE A SOSTEGNO RILEVATI E SCAVI PER PIAZZOLE
UBICAZIONE E DIMENSIONAMENTO DA DEFINIRE IN FASE ESECUTIVA

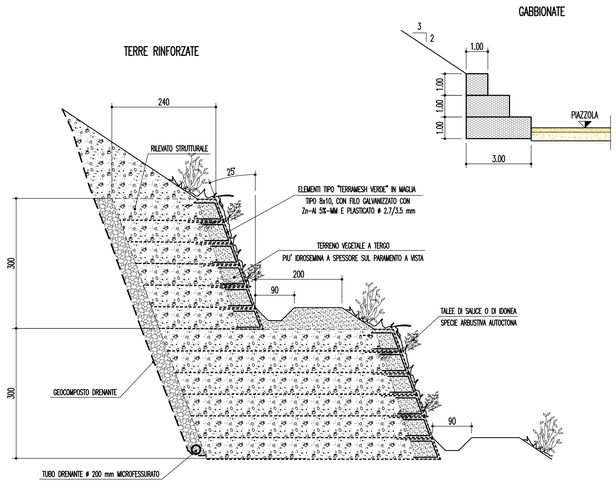

SISTEMAZIONI NATURALISTICHE LOCALIZZATE

SEZIONE TIPO SISTEMAZIONE FOSSI PER TRATTI IN FORTE PENDENZA

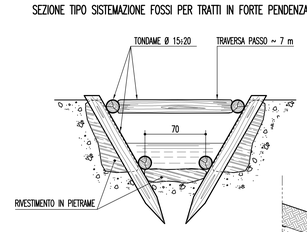

NOTA PER FOSSI DI GUARDIA

I FOSSI DI GUARDIA SONO PREVISTI INERBITI

NEI TRATTI IN CUI I FOSSI DI GUARDIA HANNO PENDENZE MAGGIORI DEL 10% SARÀ PREVISTO UN FONDO RIVESTITO CON PIETRAME DI MEDIA PEZZATURA (D=5÷10CM) PER UNO SPESSORE DI ALMENO 15 cm, AL FINE DI RIDURRE L'AZIONE EROSIVA DELLA CORRENTE.

NEI TRATTI IN CUI LA PENDENZA È MAGGIORE DEL 15% SI PREVEDE DI INTEGRARE TALI FOSSI CON DELLE BRIGLIE FILTRANTI IN LEGNAME, POSTE IN OPERA A UNA DISTANZA DI CIRCA 3.6÷4 m, REALIZZATI CON PALETTI DI CASTAGNO DI DIAMETRO 10÷12 cm INFISSI NEL TERRENO, COME PROPOSTO NELLA TAVOLA "A.16.B.8.III PIAZZOLA TIPO"

SEZIONE TIPO PALIFICATE

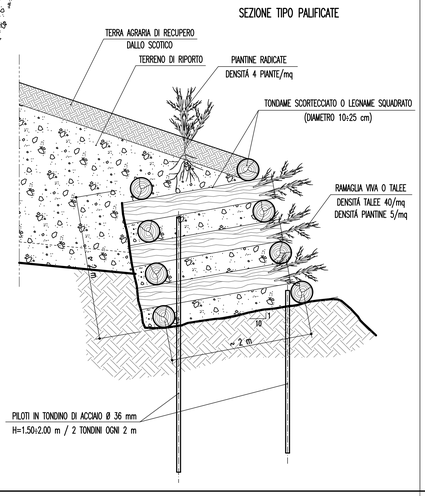

REGIONE MOLISE
Provincia di Campobasso
COMUNI DI MACCHIA VALFORTORE - MONACILIONI - PIETRACATELLA

PROGETTO

POTENZIAMENTO PARCO EOLICO MACCHIA VALFORTORE - MONACILIONI - PIETRACATELLA - S. ELIA A PIANISI

PROGETTO DEFINITIVO

COMMITTENTE

ERG Wind 4

ERG EVOLVING ENERGIES

REV.	DATA	DESCRIZIONE REVISIONI	ELABORATO	VERIFICATO	APPROVATO
00	15/12/2018	Prima emissione	S. Merlina	A. Nardi	F. Camevale

PROGETTISTA

CESI
CESI S.p.A.
Via Rubattino 54
I-20134 Milano - Italy
Tel: +39 02 21251 | Fax: +39 02 21255440
e-mail: info@cesi.it www.cesi.it

Engineering & Environment - ISMES Division
Structural & Civil Engineering

OGGETTO DELL'ELABORATO

PIAZZOLA TIPO E OPERE A CONTORNO

ELABORATO N.	NOME FILE	SCALA	FOGLIO
B8023977	815.D.033 Piazzola tipo.dwg	1:500	1/1

NUMERO E DATA ORDINE: Ordini n. 4700026165 del 06.06.2018 e n. 4700026592 del 05.10.2018

SCALA DI STAMPA: 2=1 | SOSTITUISCE IL: | SOSTITUITO DAL:

Tutti i diritti su questo documento sono riservati. Riproduzione vietata, anche parzialmente, senza autorizzazione scritta.