



SEZIONI TIPO VIE CAVO  
SCALA 1:20

NOTA: PREVEDERE PROTEZIONE MECCANICA DEI CAVIDOTTI OVE NECESSARIO


SEZIONE CAVIDOTTI - TIPICO 1 LINEA  
CAVO CON AIR BAG

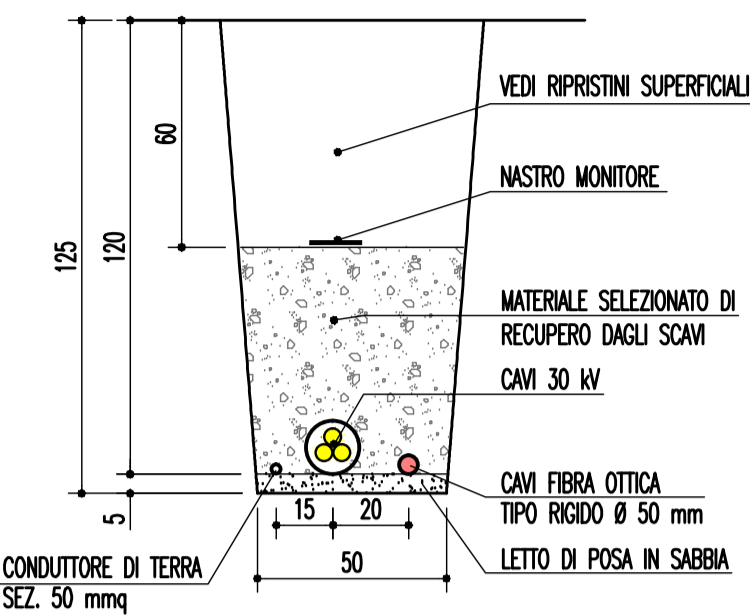


SEZIONE CAVIDOTTI - TIPICO 2 LINEE  
CAVO CON AIR BAG

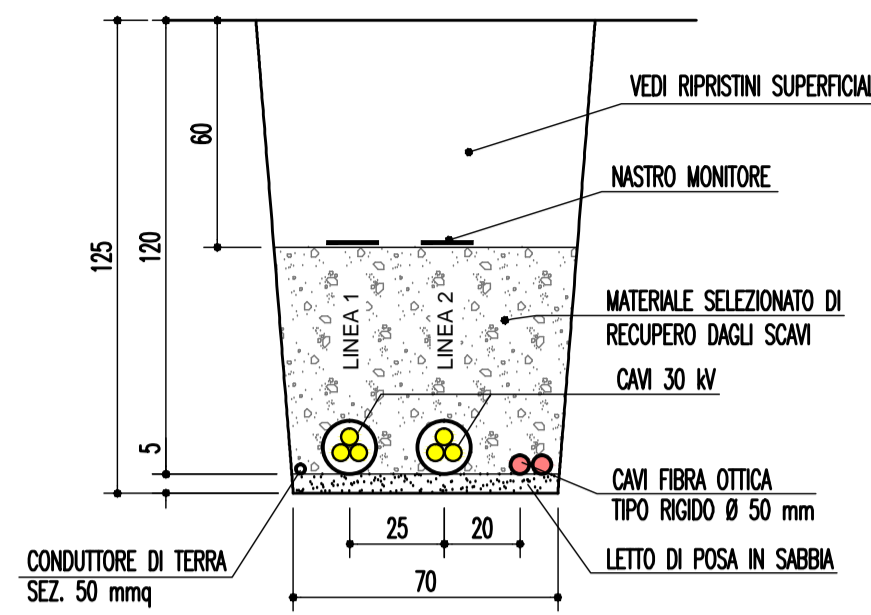


SEZIONE CAVIDOTTI - TIPICO 3 LINEE  
CAVO CON AIR BAG

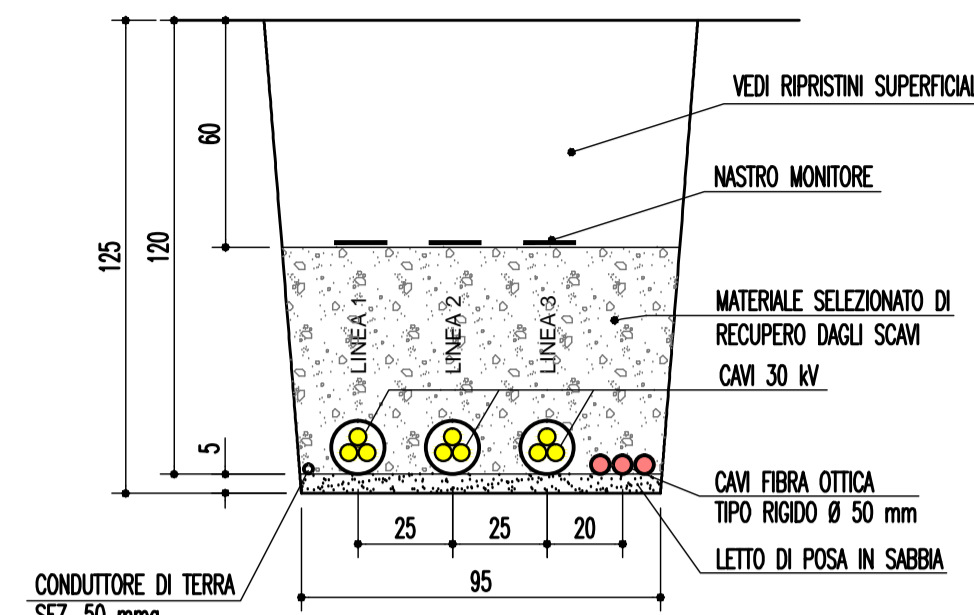

SEZIONE CAVIDOTTI - TIPICO 6 LINEE  
CAVO CON AIR BAG

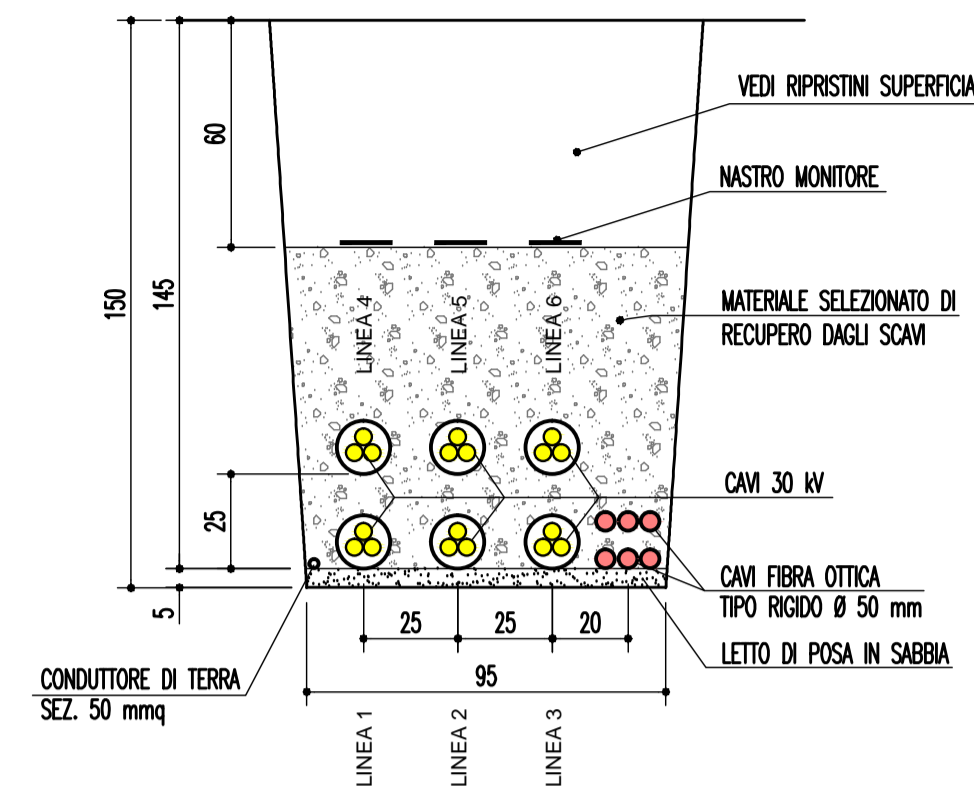


SCHEMA CAVI MT DI LINEA

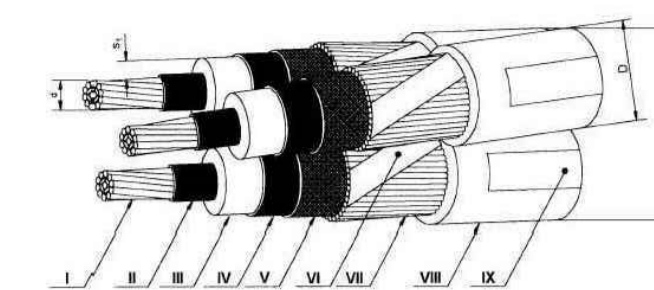


- I - Conduttore
- II - Strato semiconduttore
- III - Isolante
- IV - Strato semiconduttore estruso sull'isolante
- V - Nastri semiconduttori
- VI - Nastro equalizzatore (eventuale)
- VII - Schermo
- VIII - Guaina di PVC
- IX - Stampigliatura

RIPRISTINI SUPERFICIALI (TERRENI E STRADE)  
SCALA 1:20


TERRENO NATURALE

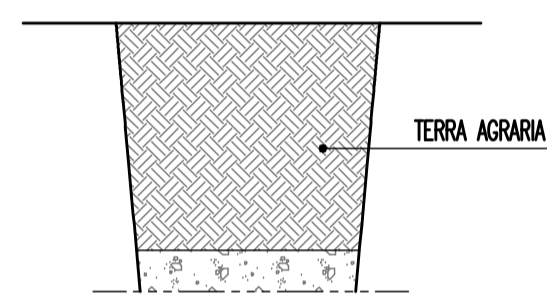


STRADE BIANCHE

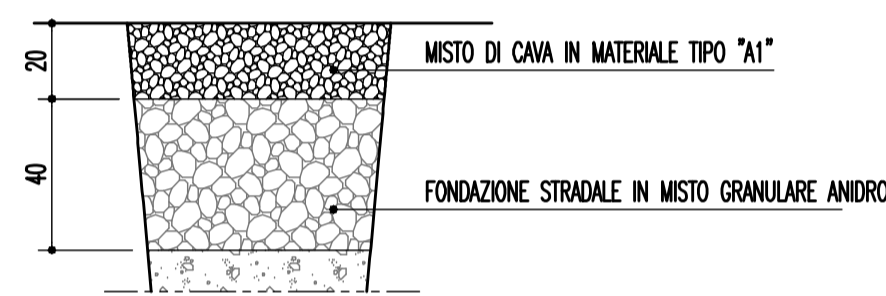

STRADE COMUNALI ASFALTATE

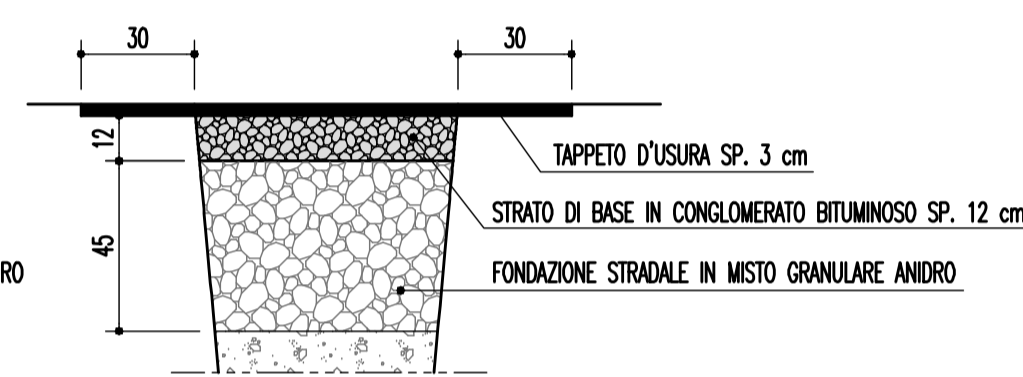


STRADE PROVINCIALI/REGIONALI ASFALTATE

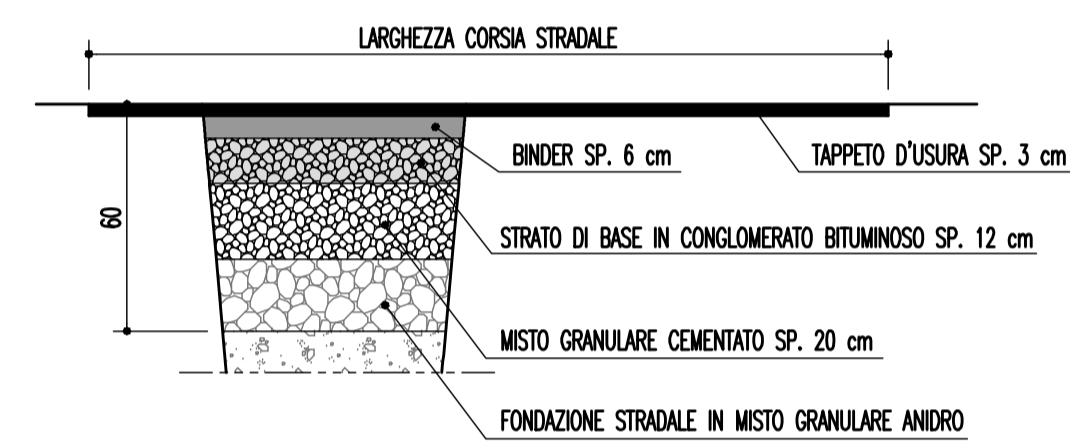


TAVOLE DI RIFERIMENTO

- 815.D.020 PLANIMETRIA TRACCIATO ELETTRODOTTO
- 815.D.028 PLANIMETRIA RETI ELETTRICHE

INTERSEZIONE CAVIDOTTO CON RETICOLO IDRAULICO

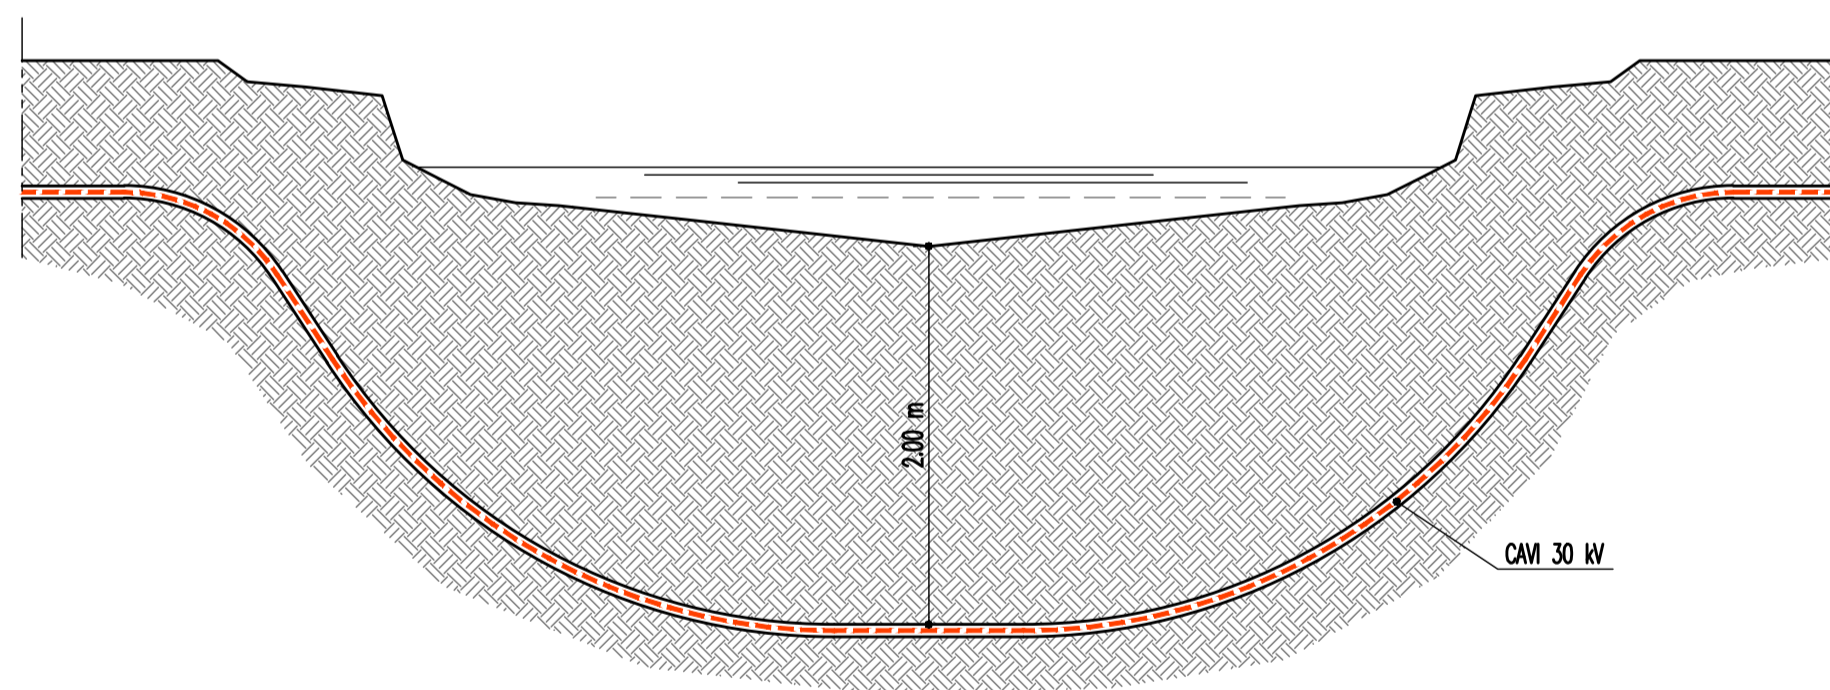

INTERSEZIONE CAVIDOTTO CON TOMBINI STRADALI

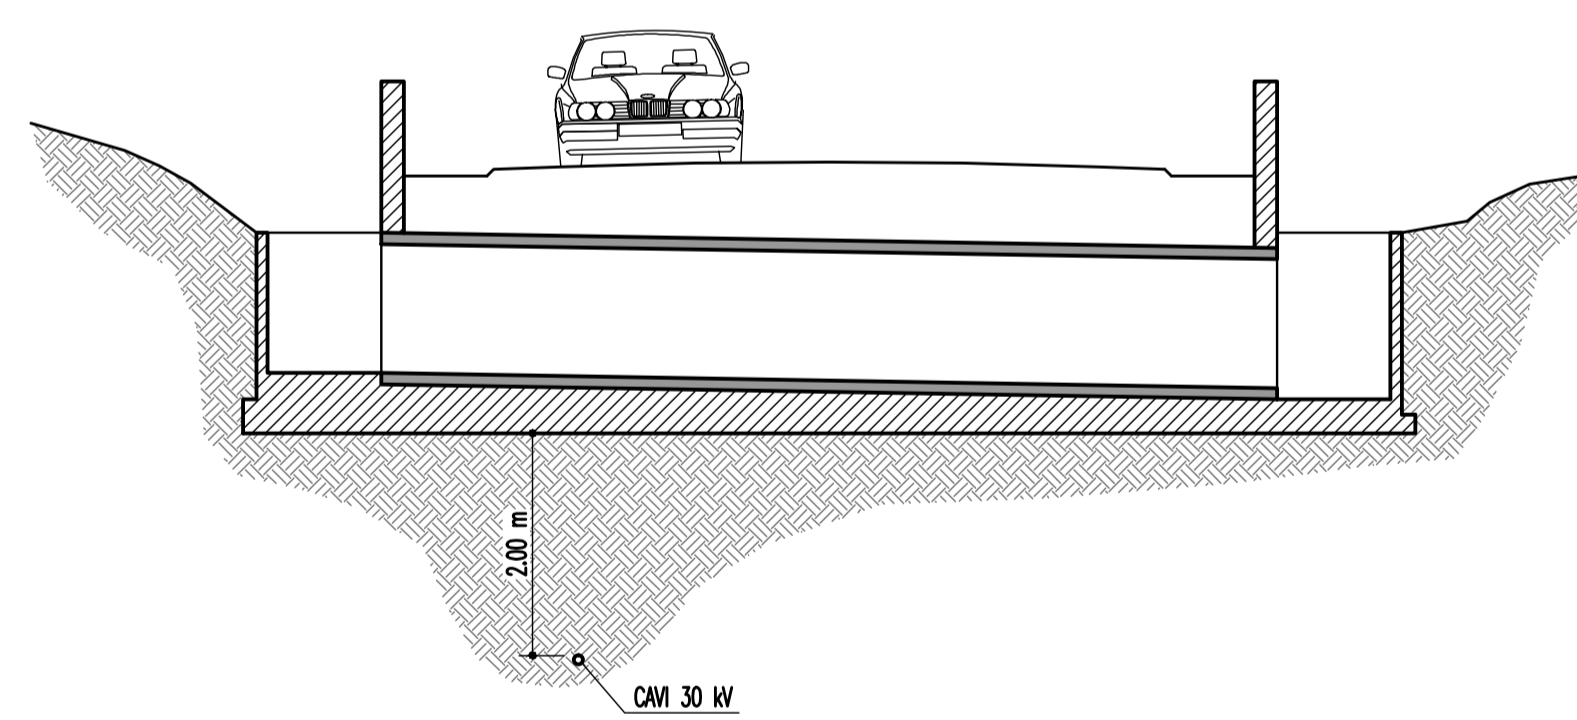

**REGIONE MOLISE**  
Provincia di Campobasso  
COMUNI DI MACCHIA VALFORTORE - MONACILIONI - PIETRACATELLA

PROGETTO  
POTENZIAMENTO PARCO EOLICO MACCHIA VALFORTORE -  
MONACILIONI - PIETRACATELLA - S. ELIA A PIANISI



PROGETTO DEFINITIVO

COMMITTENTE  
**ERG Wind 4** **ERG**  
EVOLVING ENERGIES

00	15/12/2018	Prima emissione	S. Merlina	A. Nardi	F. Carnevale
REV.	DATA	DESCRIZIONE REVISIONI	ELABORATO	VERIFICATO	APPROVATO

PROGETTISTA  
**CESI** S.p.A.  
Via Rubattino 54  
I-20134 Milano - Italy  
Tel: +39 02 21251 Fax: +39 02 2125440  
e-mail: info@cesi.it www.cesi.it  
Engineering & Environment - ISMES Division  
Structural & Civil Engineering

OGGETTO DELL'ELABORATO  
**OPERE D'ARTE  
CAVIDOTTI**

ELABORATO N.	NOME FILE	SCALA	FOGLIO
B8023977	815.D.035 Opere d'arte - Cavidotti.dwg	1:20	1/1

NUMERO E DATA ORDINE: Ordini n. 4700026165 del 06.06.2018 e n. 4700026592 del 05.10.2018  
SCALA DI STAMPA: 2=1 SOSTITUISCE IL: SOSTITUITO DAL:  
Tutti i diritti su questo documento sono riservati. Riproduzione vietata, anche parzialmente, senza autorizzazione scritta.