


Piano quotato PQ01 - piazzola WTG: G1



Quadro di unione

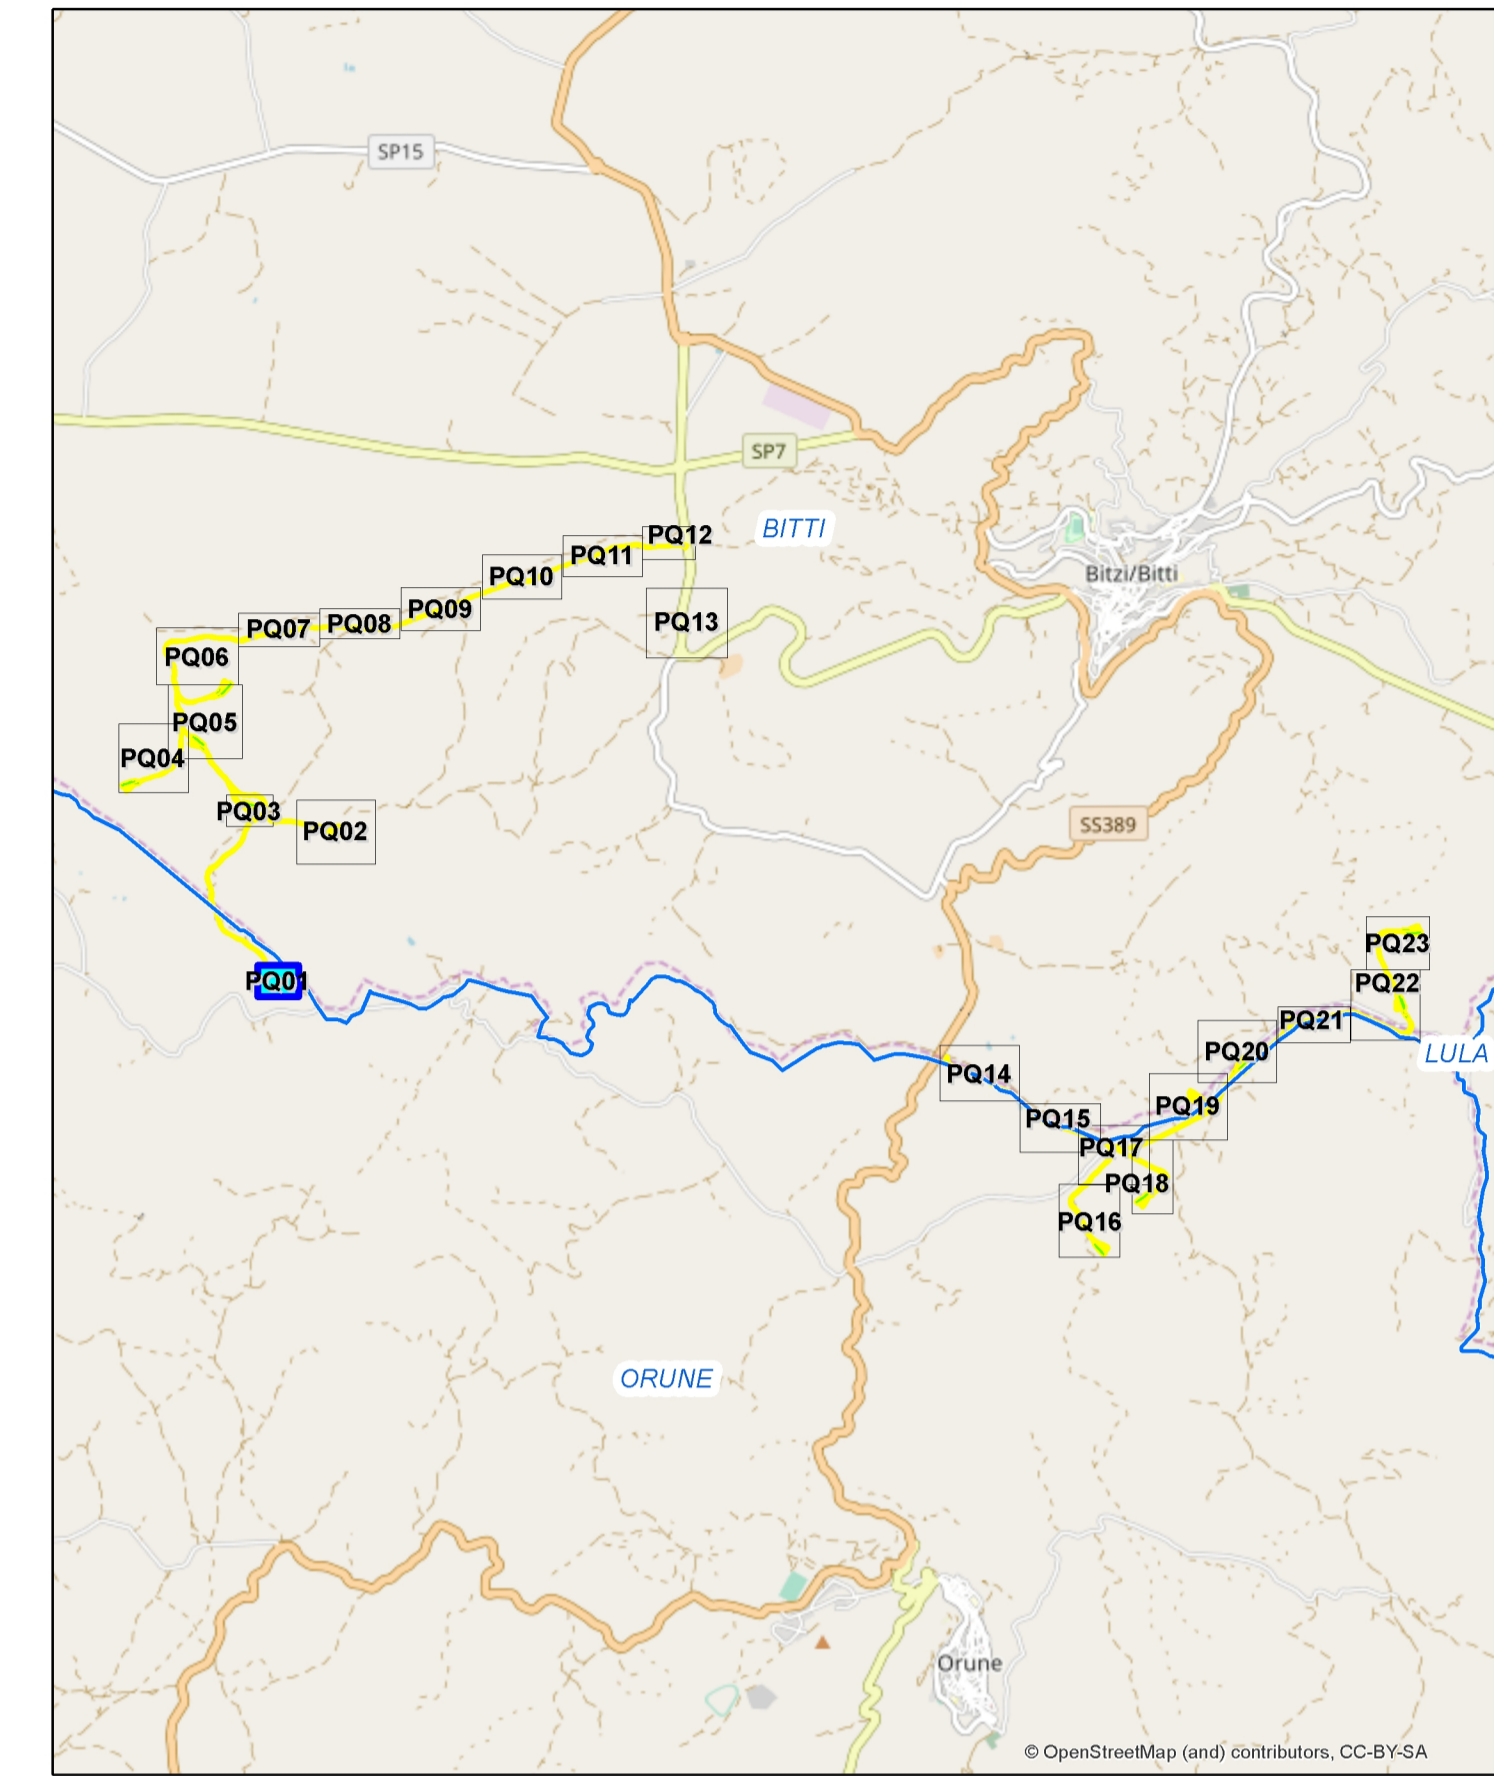

SIEMENS Gamesa
RENEWABLE ENERGY

Via Ostiense, 131/L - 00154 Roma - tel 065750531 fax 065741869 P.IVA 06141061009

COMUNI DI BITTI, ORUNE E BUDDUSO'
PROVINCE DI NUORO E SASSARI



PROGETTO DEFINITIVO PARCO EOLICO "GOMORETTA"

Elaborato :EP_CIV_D009_01_Rev1

Scala : 1:1.000

Piano Quotato PQ01

Data : 05 dicembre 2018

COMMITTENTE :
Siemens Gamesa Renewable Energy Italy S.p.A.
RESPONSABILE TECNICO COMMESSA :
Dott. Ing. Gianluca Mercurio

COORDINAMENTO :
Studio Tecnico Industriale
Dott. Ing. Bruno Manca



N° REVISIONE	Data revisione	Elaborato	Controllato	Approvato	NOTE
Rev.00	26/10/2017	BM	NM/PEPE	GMERCURIO/NM/PEPE	A1 (841 x 594 mm)
Rev.01	05/12/2018	BM	GMERCURIO	GMERCURIO	A0 (1180x841mm)

Gruppo di lavoro : Dott.ssa in Arch. Giorgia Campus
Dott.ssa Ing. Barbara Dessì
Dott.ssa in Arch. Elisabetta Zucca

Bruno Manca
ORDINE INGEGNERI
PROVINCIA CAGLIARI
N. 4933 Dott. Ing. BRUNO MANCA

Scala 1:1.000 1 centimetro = 10 metri



Turbine eoliche Siemens-Gamesa