



LEGENDA/LEGENDE
UNITA' IMM. VUOTA

UNITA' IMMOBILIARI MAPPATE	MQ UTILI	MQ TOTALI
09044001	21,46	27,43
MQ TOTALI UNITA'IMMOBILIARI	21,46	27,43

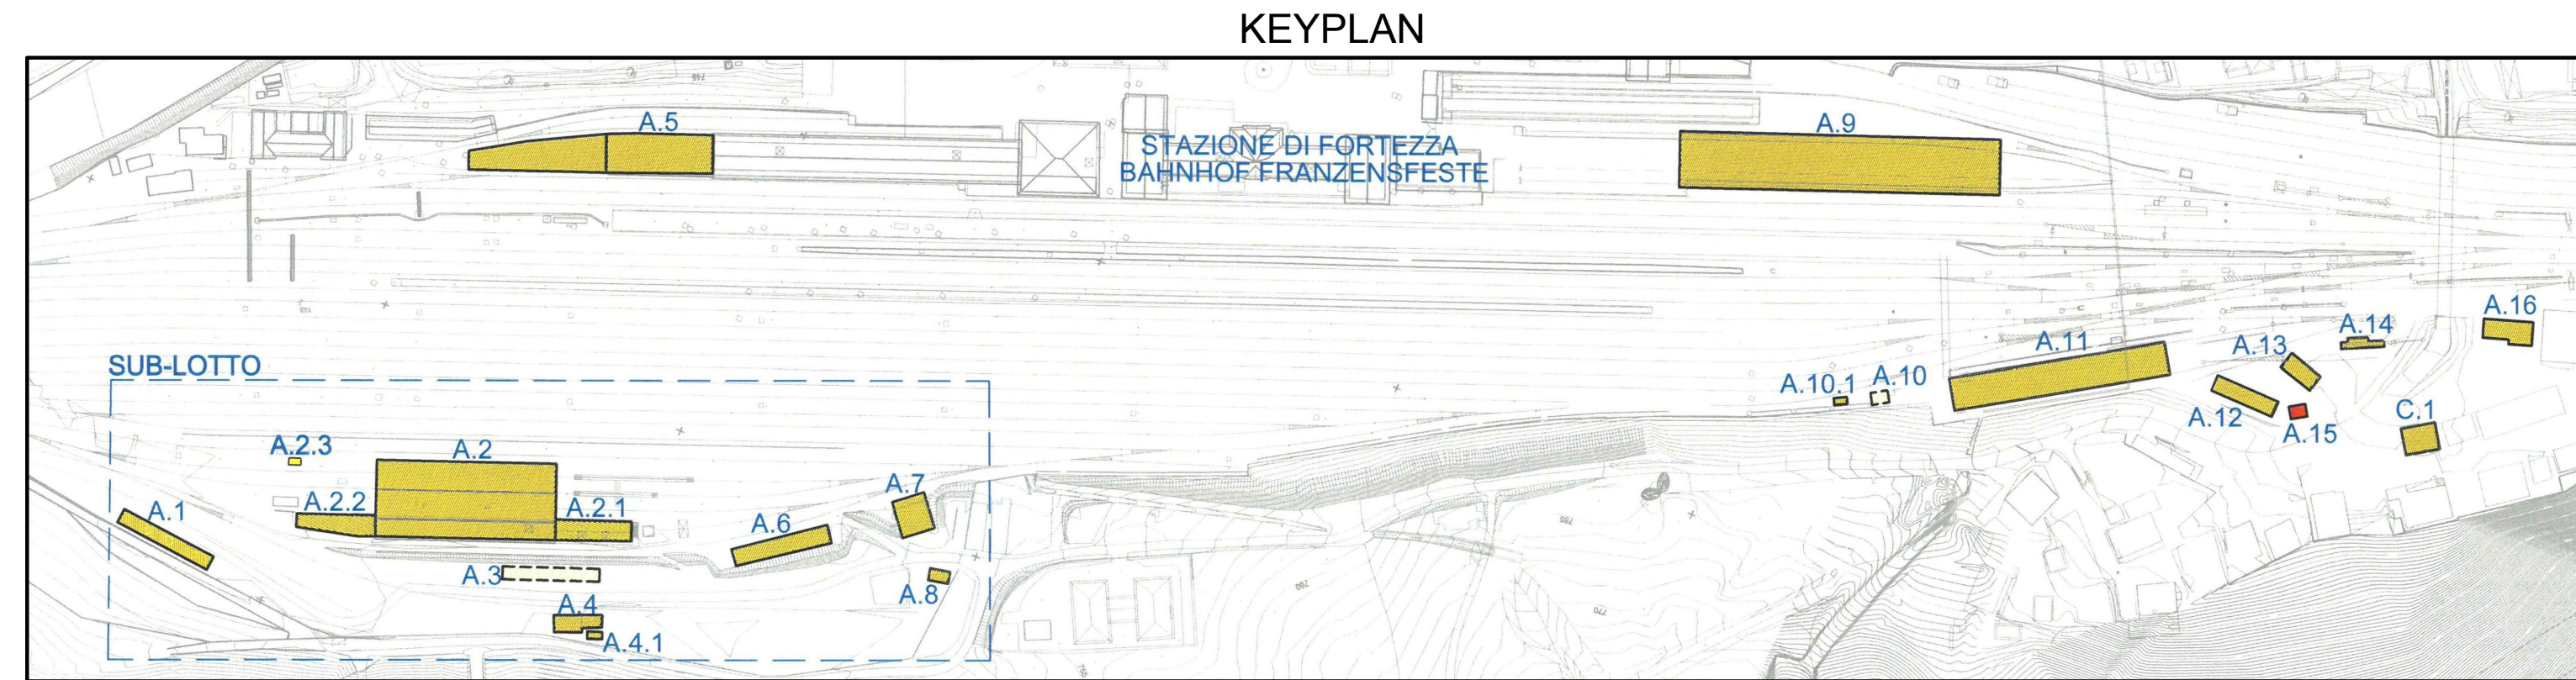


PIANTA PIANO TERRA
GRUNDRISS ERDGESCHOSS

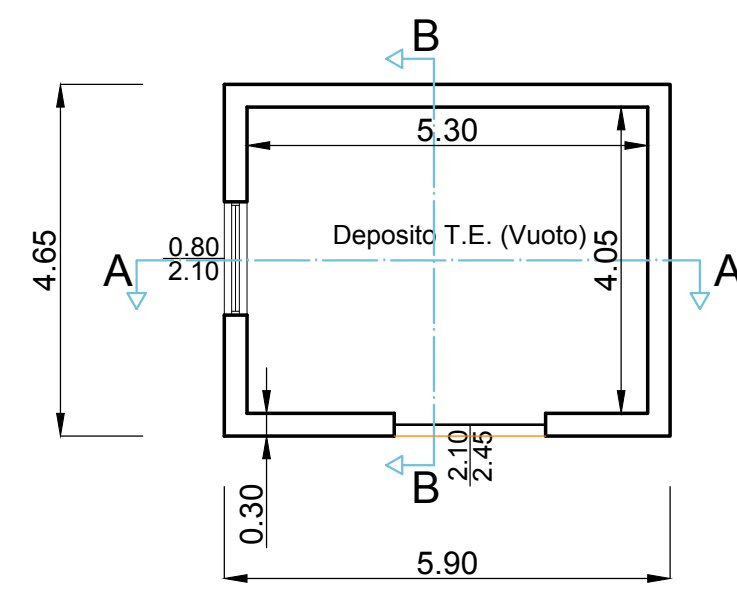

PIANTA PIANO TERRA
GRUNDRISS ERDGESCHOSS




PIANTA COPERTURA
GRUNDRISS DACH

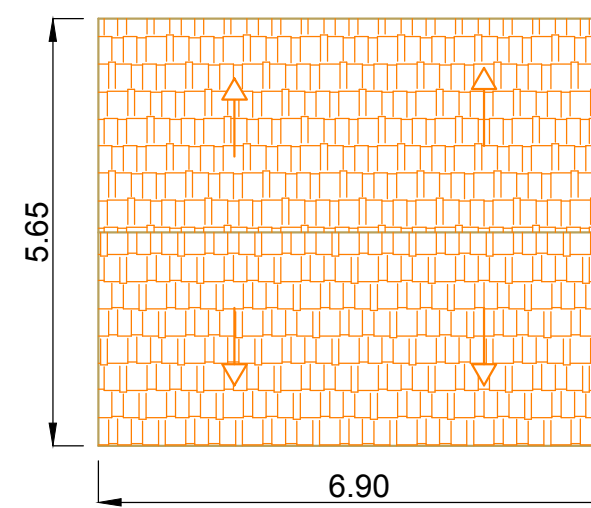


Copertura a falde con struttura in legno, manto in tegole MQ. 38,98

Geibeldach mi Holzstruktur, Ziegeldach MQ. 38,98

SEZIONE A-A
SCHNITT A-A

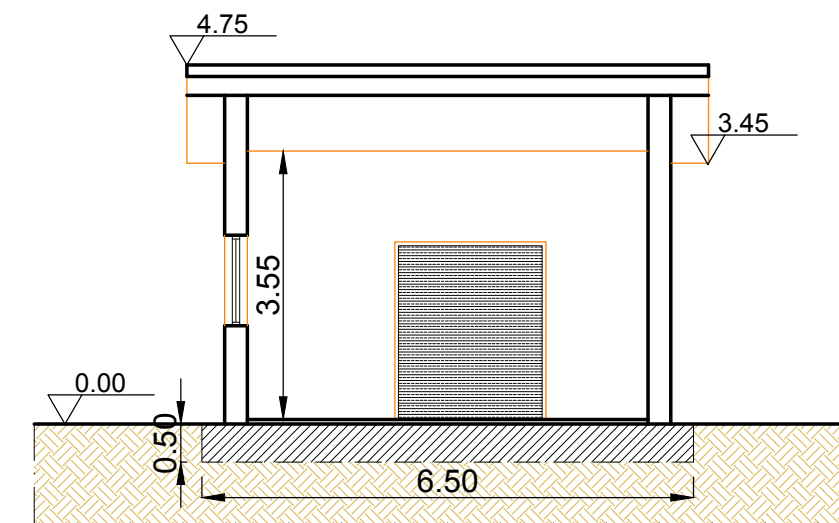

SEZIONE B-B
SCHNITT B-B

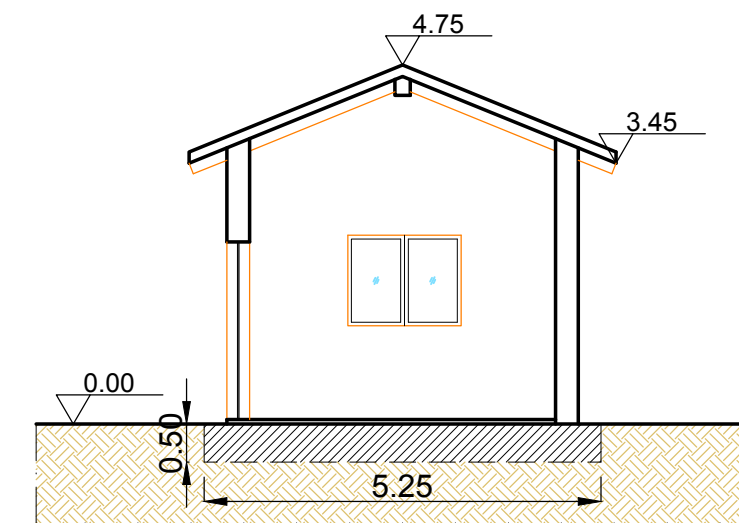

Sv= 6,10 m
Sup. copertura= m 6,10 x 6,90 = mq 42,09
Dachoberfläche= m 6,10 x 6,90 = mq 42,09


A= 19,20 mq

Cubatura / Kubatur = mq 19,20 x 5,90 = mc 113,28

Platea fondazione / Fundamentbodenplatte
m 6,50 x 5,25 x 0,50 = mc 17,06

Rinterro / Zuschüttung
m 6,50 x 5,25 x 0,50 = mc 17,06

DOCUMENTAZIONE FOTOGRAFICA/PHOTODOKUMENTATION

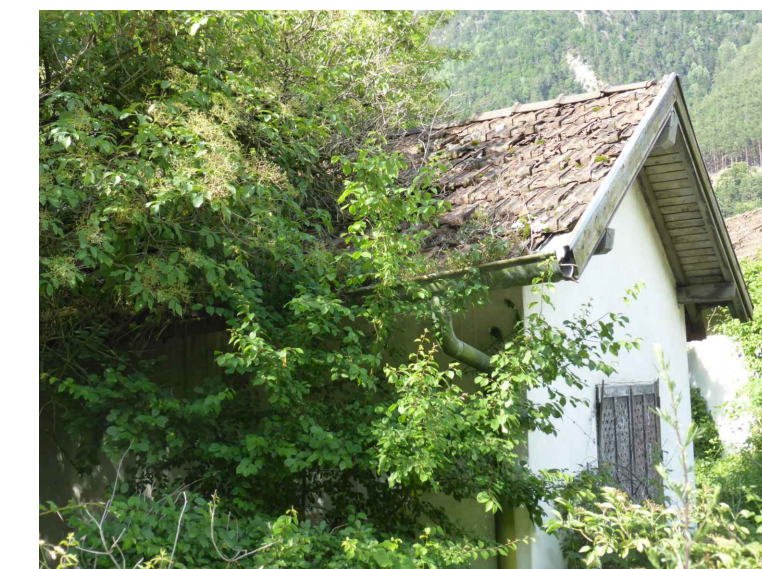

Bearbeitungsstand Stato di elaborazione			
Revisione	Änderungen / Modifiche	Verantwortlicher Änderung / Responsabile modifica	Datum / Data
00	Erstversion / Prima Versione	S.Pernici	26.06.2018
01			
02			
03			
04			
05			

Mit Beteiligung der Europäischen Union aus dem Haushalt der Transportspezifischen Verkehrsmittel finanziellen Vorhaben
Opera finanziata con la partecipazione dell'Unione Europea attraverso il bilancio delle reti di trasporto trans-europee



Ausbau Eisenbahnachse München-Verona
BRENNER BASISTUNNEL
Ausführungsplanung

Potenziamento asse ferroviario Monaco - Verona
GALLERIA DI BASE DEL BRENNERO
Progettazione esecutiva

Baulos H81 Bahnhof Franzensfeste

Lotto H81 Stazione Fortezza

Sub-Baulos	Sublotto
Vorarbeiten Bahnhofsbereich	Attività preparatorie area di stazione
Fachbereich	Settore
Abbrüche	Demolizioni
Titel	Titolo
Gebäude "A.15"	Edificio "A.15"
Grundrisse und Schnitte	Piante e Sezioni

		Datum / Data	Name / Nome
Bearbeitet / Elaborato		26.06.2018	S. Pernici
Geprüft / Verificato		30.06.2018	L. Rausa
Freigegeben / Autorizzato			M. Ianeselli
GALLERIA DI BASE DEL BRENNERO - BRENNER BASISTUNNEL BBT SE		Freigegeben / Autorizzato	
Piazza Stazione 1 • I-39100 Bolzano Tel.: +39 0471 0622-10 • Fax: +39 0471 0622-11 Amraser Str. 8 • A-6020 Innsbruck Tel.: +43 512 4030 • Fax: +43 512 4030-110 Email: bbt@bbt-se.com • www.bbt-se.com		Gesehen BBT / Visto BBT	
		Massstab / Scala	1:100
Projekt- kilometer / Chilometro progetto	von / da bis / a bei / al	56+250 bis / a 57+101	Bau- kilometer / Chilometro opera
von / da bis / a bei / al	56+250 bis / a 57+101	von / da bis / a bei / al	von / da bis / a bei / al
Staat / Stato	Los / Lotto	Einheit / Unità	Nummer / Numero
02	H81	AF	001
		Dokumentenart / Tipo documento	Vertrag / Contratto
		KSN	D1012
		Nummer / Numero	12025
		Revision / Revisione	00