

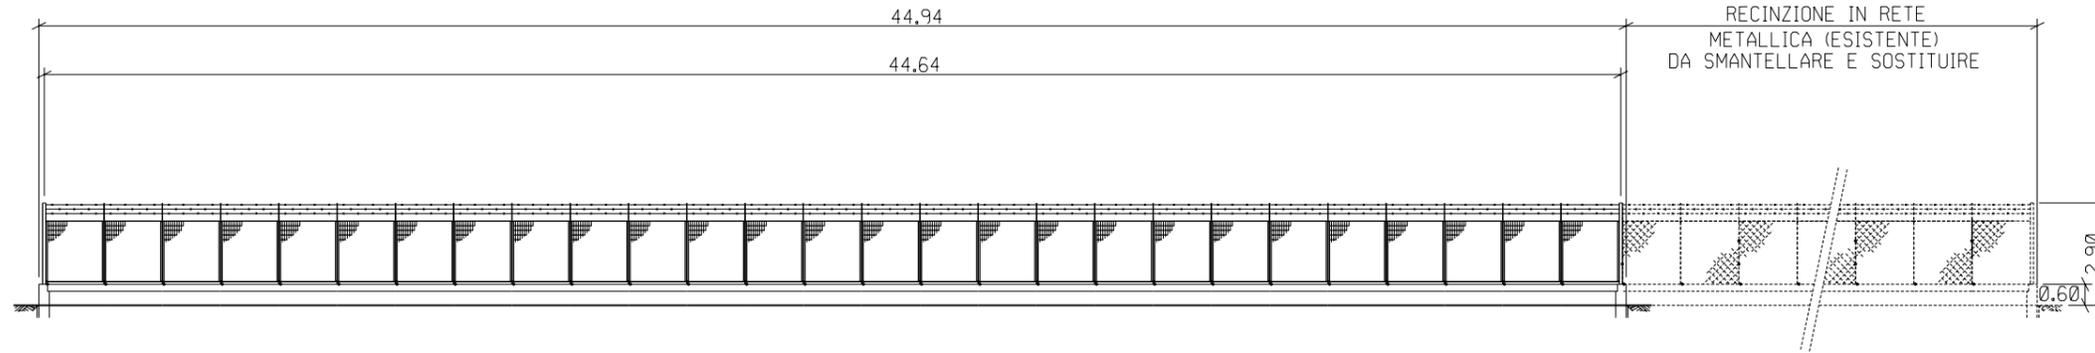


DISEGNI DI RIFERIMENTO	N.

PROSPETTO A

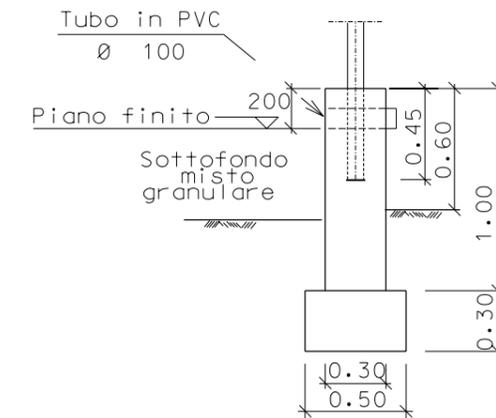

PROSPETTO B

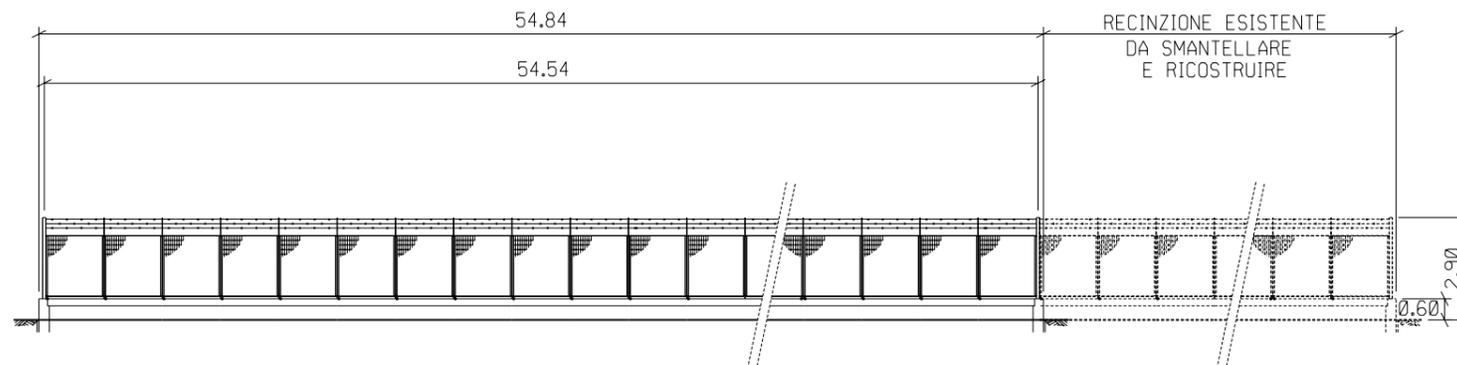

SEZIONE A - A

REV.	DATA	DESCRIZIONE	ELABORATO	VERIFICATO	APPROVATO
0	24/06/2004	Emissione	Casagrande	Casati	Matteucci
		Proprietario	Progettista		
		Snam Rete Gas	Snamprogetti		
METANODOTTO MASSAFRA - BICCARI DN 1200 (48") p=75 bar			COMM. 662100		
Punto di intercettazione di derivazione importante PIDI n. 8 con misura della portata (Nodo di Altamura) Loc. C. Sabini			INDICE		
			SCALA 1:200		
			SOSTITUISCE IL SOSTITUITO DAL		