


TRATTI NON IN PARALLELISMO CON I METANODOTTI ESISTENTI

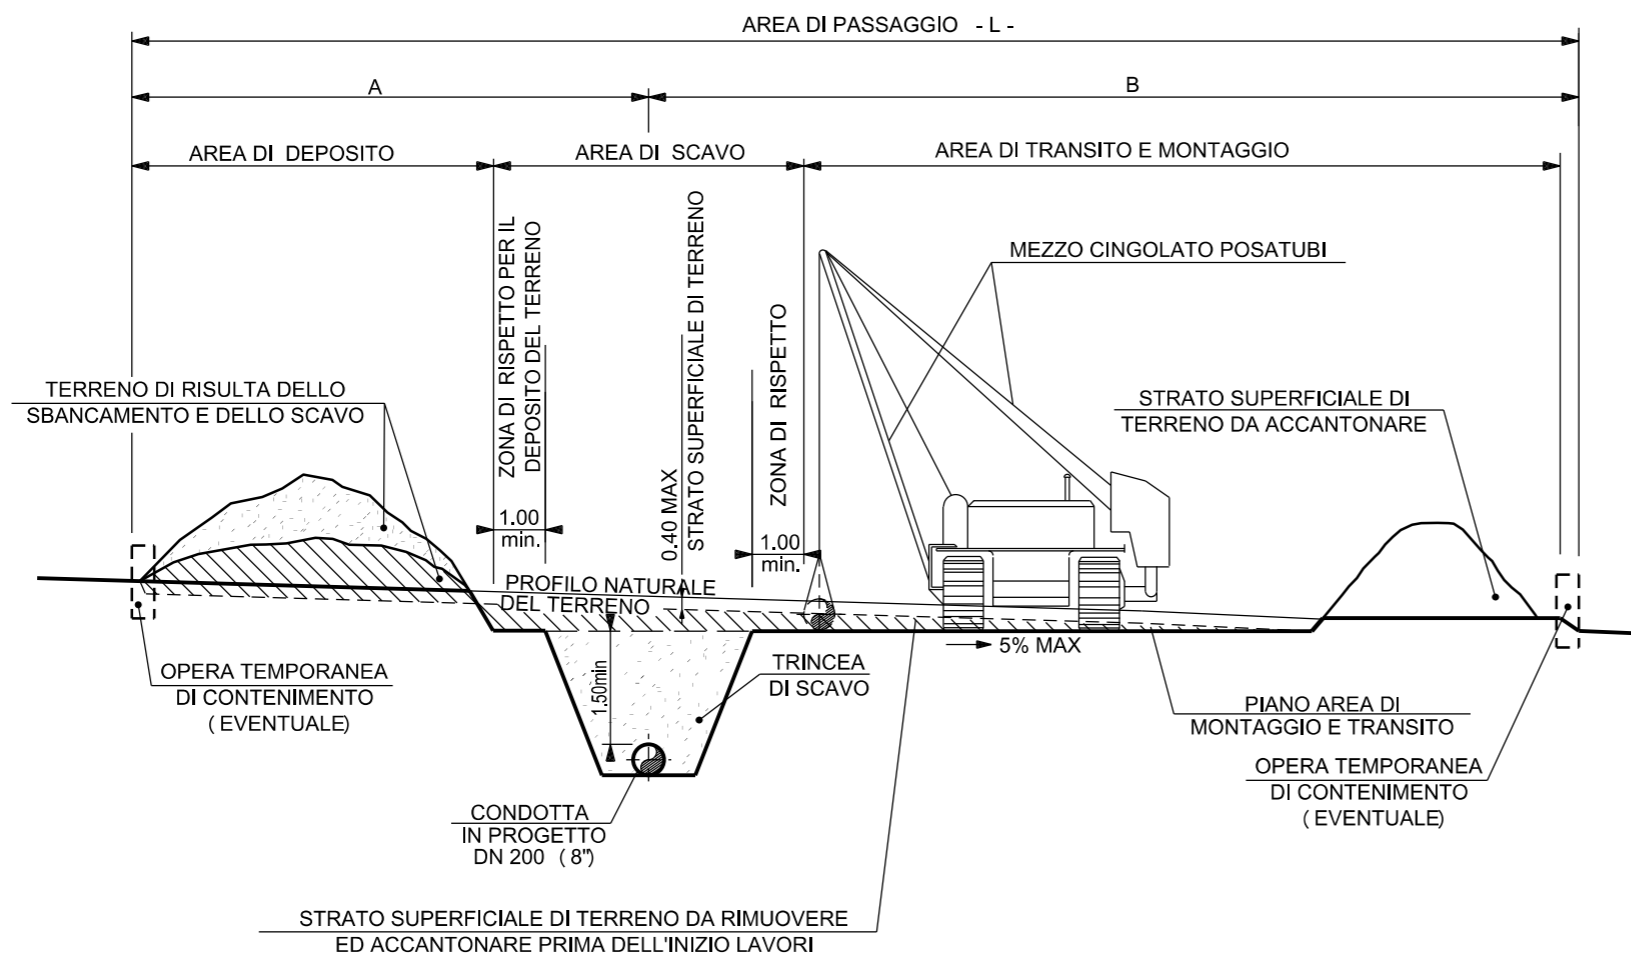

DIMENSIONI AREA DI PASSAGGIO			
DN 200 (8")			
NORMALE (PN) m	A	B	L
	7	9	16
RISTRETTA (PR) m	A	B	L
	5	9	14

LE MISURE SONO ESPRESSE IN METRI

0	15/05/2018	EMISSIONE	L. RINALDI	F. MARCHETTI	V. FORLIVESI G. GIOVANNINI
INDICE	DATA	REVISIONI	ELABORATO	VERIFICATO	APPROVATO AUTORIZZATO
		 Rif. TPIDL: 073670C-122-STC-3290-002 TECHNIP ITALY DIREZIONE LAVORI S.p.A.		Dis. ST-001	
MET. DERIVAZIONE PER ALTINO II^ TRONCO VARIANTE E REALIZZAZIONE OPERE IDRAULICHE TORRENTE RIO SECCO (CH) DN 200 (8"), DP 75 bar			Fg. 1 di 1		
			Comm. NR/17462		
			INDICE 0		
			Scala		
AREA DI PASSAGGIO NORMALE E RISTRETTA			Sostituisce il .....		
			Sostituito dal .....		

Il presente disegno e' di proprieta' aziendale - La Societa' tutelera' i propri diritti a termine di legge.