



Il presente disegno e' di proprieta' aziendale - La Societa' tutelera' i propri diritti a termine di legge.


SEZIONE LONGITUDINALE

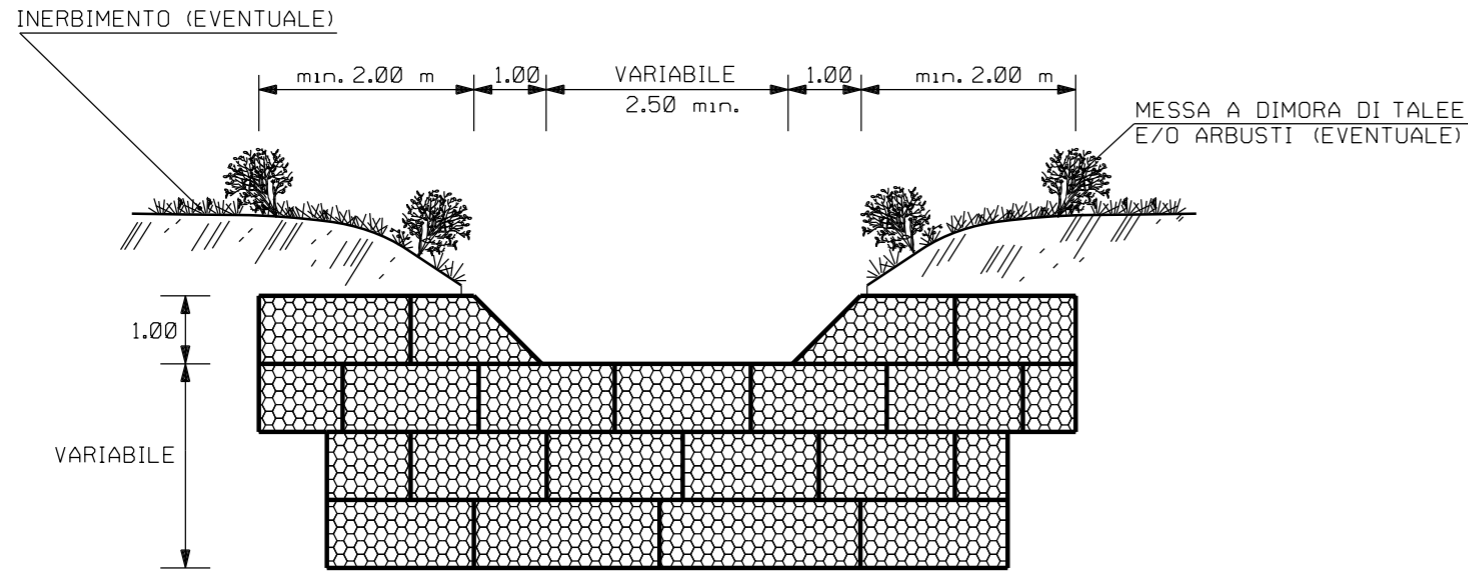

PIANTA

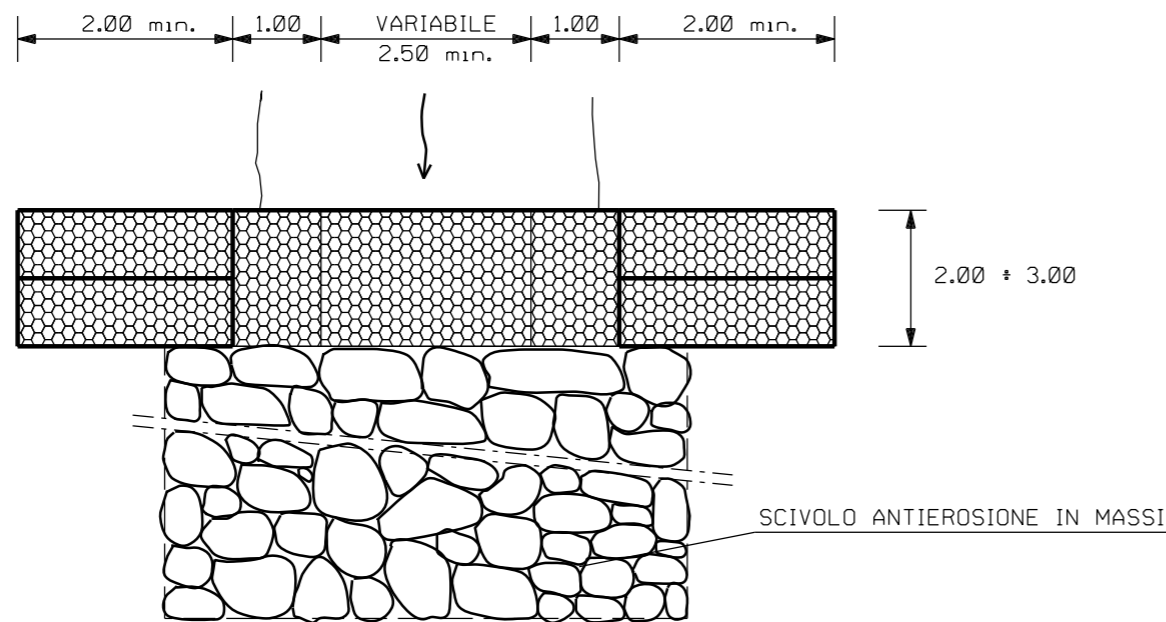

TIPOLOGIA 1: BRIGLIA CON SCIVOLO

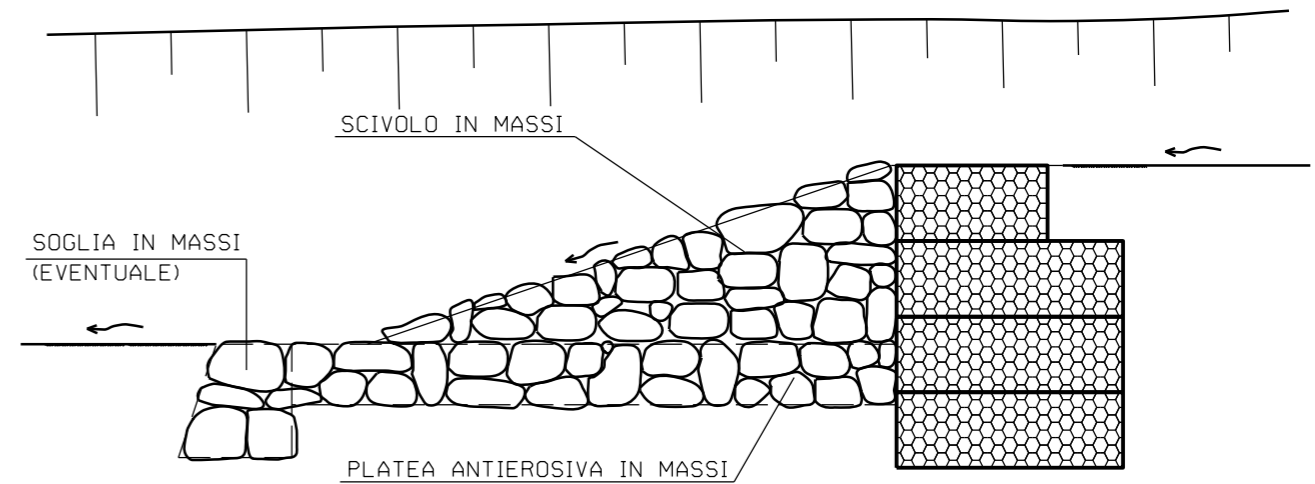

NOTA:

LE CARATTERISTICHE GEOMETRICHE E DIMENSIONALI RIPORTATE IN TABELLA SONO DA CONSIDERARSI ORIENTATIVE; ESSE VERRANNO DEFINITE IN DETTAGLIO IN APPOSITI ELABORATI DI PROGETTO;

0	15/05/2018	EMISSIONE	L. RINALDI	F. MARCHETTI	V. FORLIVESI G. GIOVANNINI
INDICE	DATA	REVISIONI	ELABORATO	VERIFICATO	APPROVATO AUTORIZZATO
		 Rif. TPIDL: 073670C-122-STC-3290-137 TECHNIP ITALY DIREZIONE LAVORI S.p.A.		Dis. ST-136 Fg. 1 di 1	
MET. DERIVAZIONE PER ALTINO II^ TRONCO VARIANTE E REALIZZAZIONE OPERE IDRAULICHE TORRENTE RIO SECCO (CH) DN 200 (8"), DP 75 bar				Comm. NR/17462	
"SISTEMAZIONI IDRAULICHE" DIFESA TRASVERSALE IN GABBIONI				Sostituisce il Sostituito dal	

LE MISURE SONO ESPRESSE IN METRI