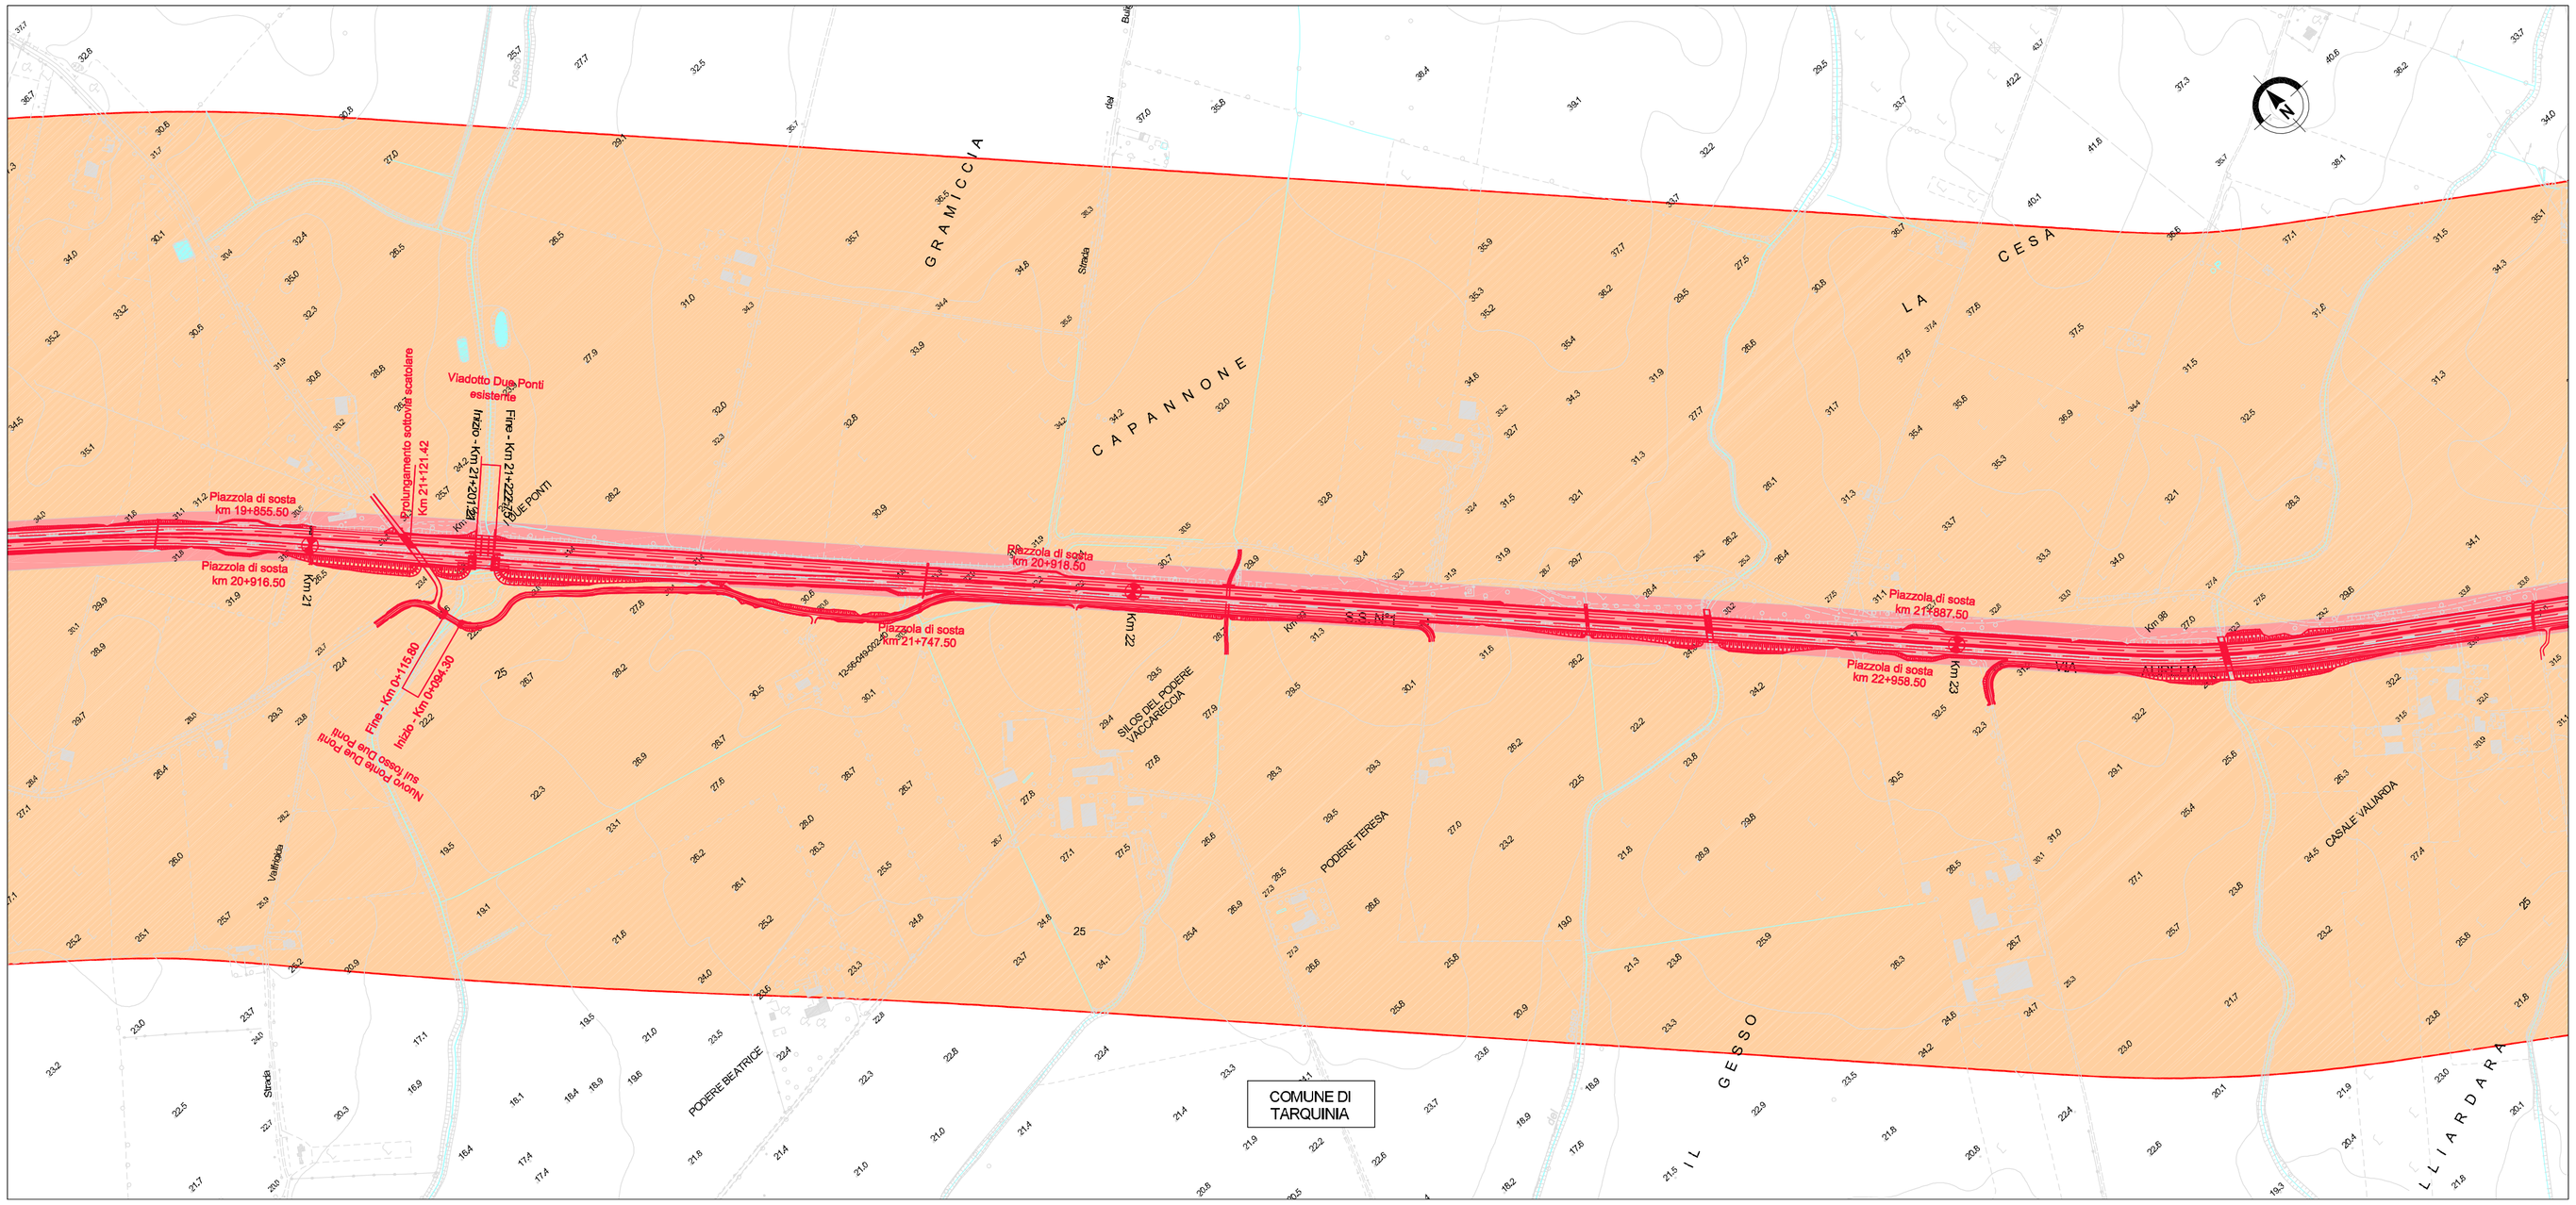

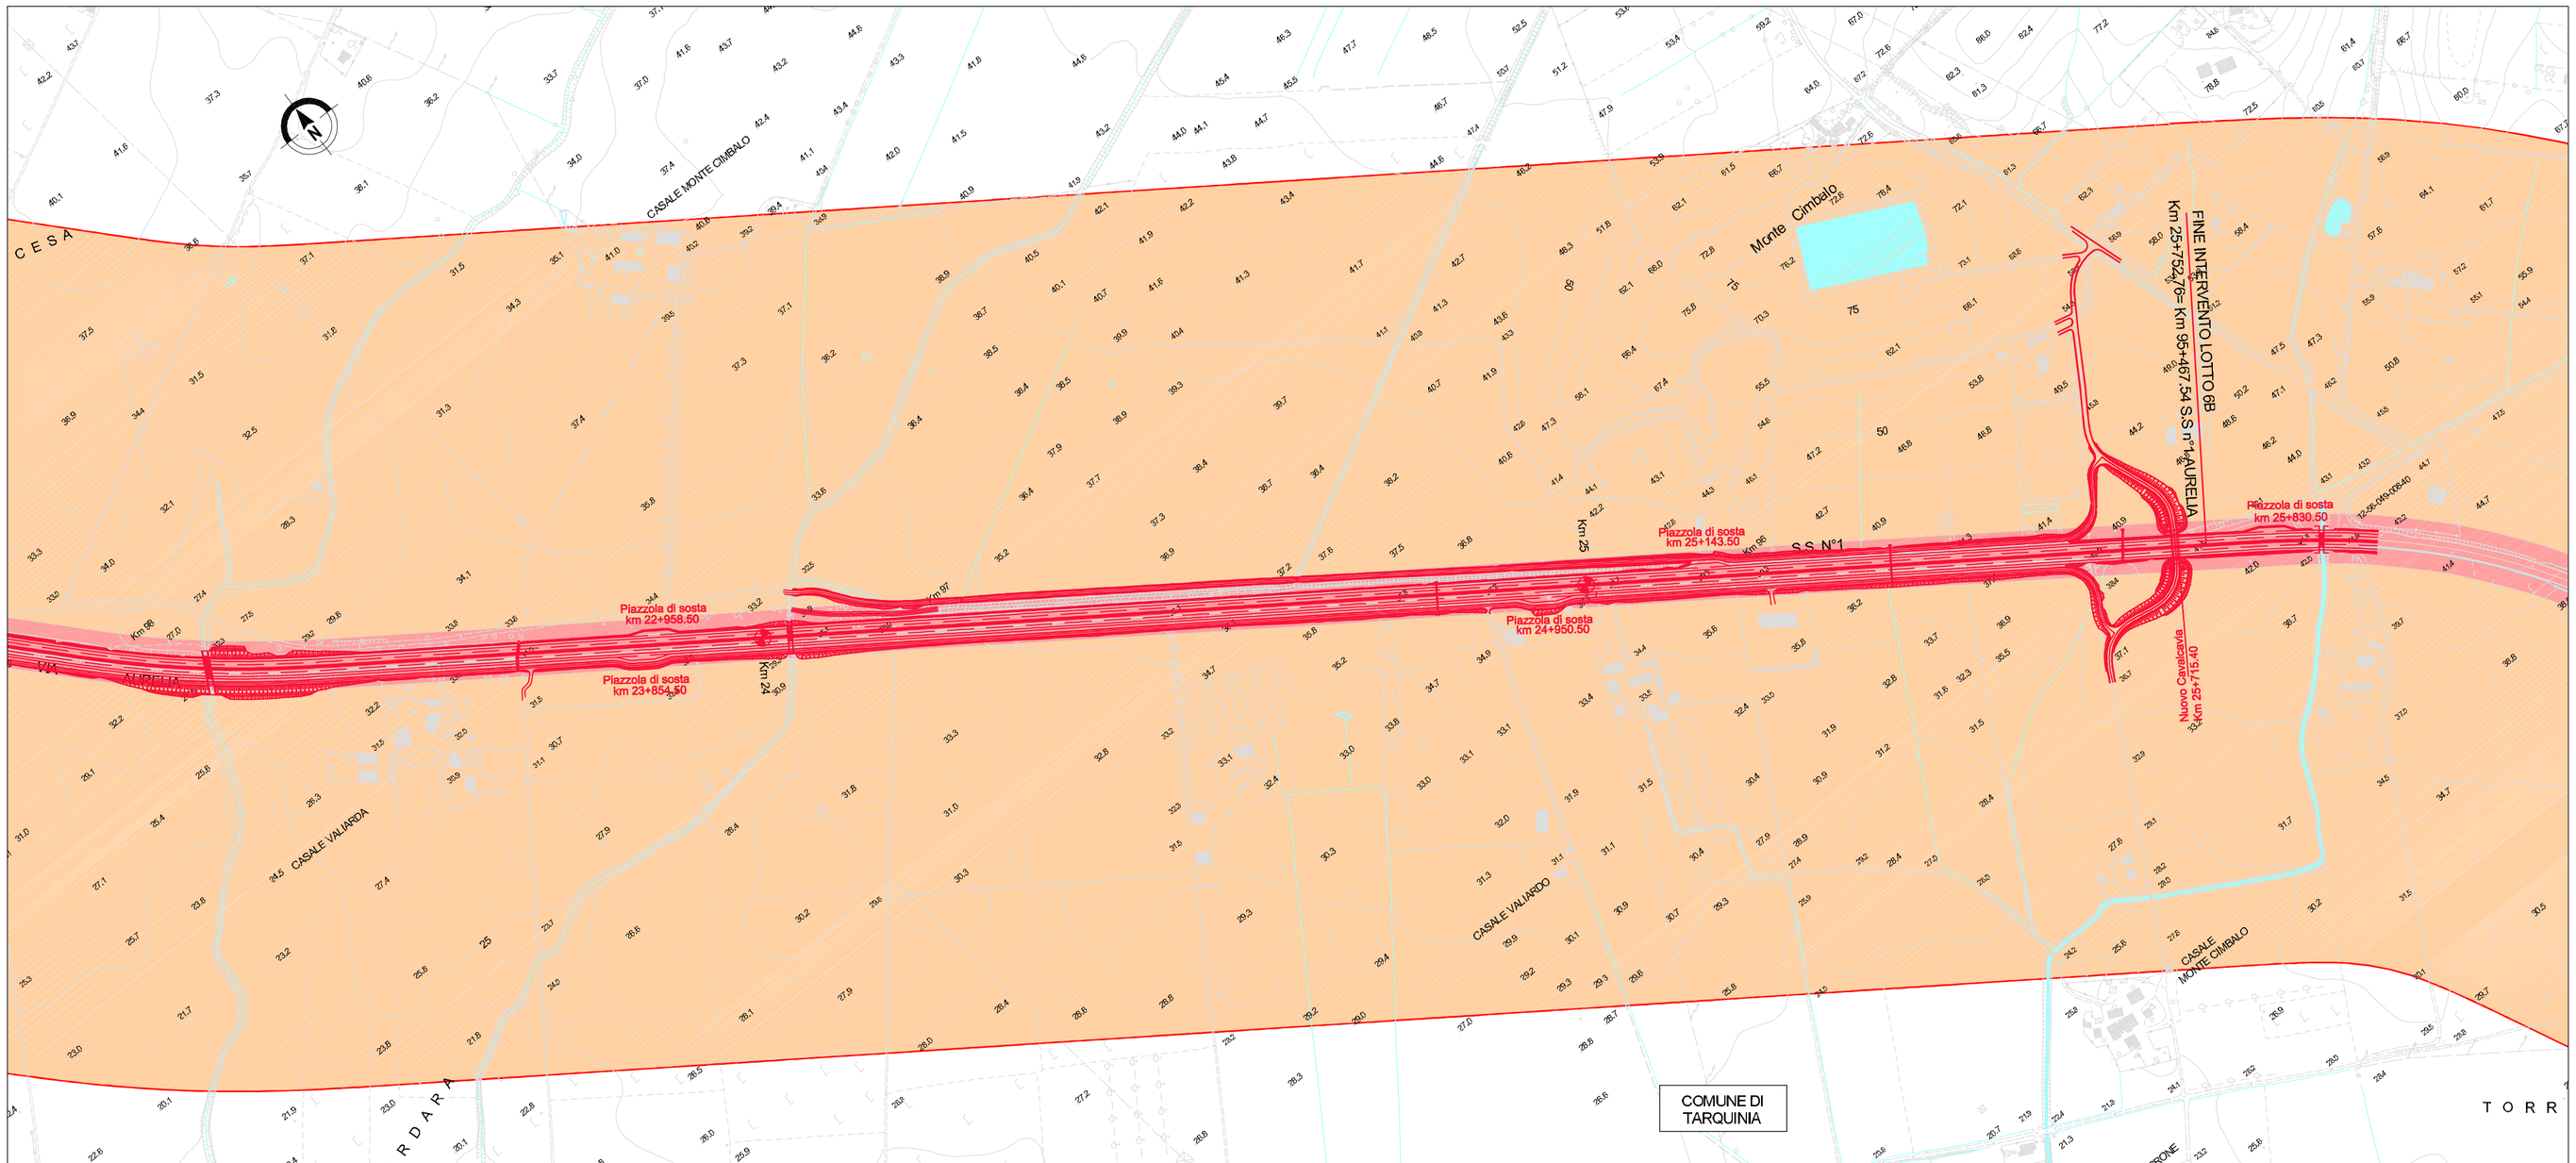

LEGENDA

- CLASSE I - Aree particolarmente protette d. 50 n. 40 - dB(A)
- CLASSE II - Aree prevalentemente residenziale d. 55 n. 45 - dB(A)
- CLASSE III - Aree di tipo misto d. 60 n. 50 - dB(A)
- CLASSE IV - Aree di intensa attività umana d. 65 n. 55 - dB(A)
- CLASSE V - Aree prevalentemente industriali d. 70 n. 60 - dB(A)
- CLASSE VI - Aree esclusivamente industriali d./n. 70 - dB(A)

- Zone destinate a spettacoli temporanei art. 7 comma 3 L.R. 18/01

FASCIA DI PERTINENZA

- 500m dal ciglio esterno del progetto

- Progetto
- Limiti comunali
- Corsi d'acqua

QUADRO D'UNIONE

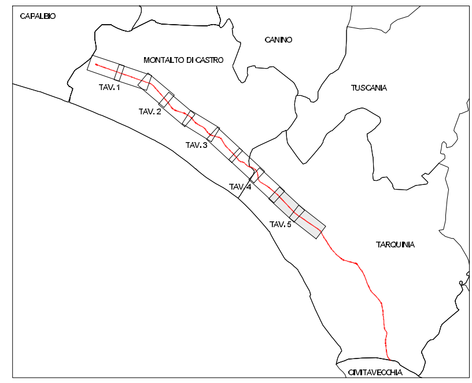

Società Autostrada Tirrenica p.A.

GRUPPO AUTOSTRADE PER L'ITALIA S.p.A.

AUTOSTRADA (A12) : ROSIGNANO – CIVITAVECCHIA

LOTTO 6B

TRATTO: PESCIA ROMANA – TARQUINIA

PROGETTO DEFINITIVO

INFRASTRUTTURA STRATEGICA DI PREMINENTE INTERESSE NAZIONALE LE CUI PROCEDURE DI APPROVAZIONE SONO REGOLATE DALL' ART. 161 DEL D.LGS. 163/2006

STUDIO DI IMPATTO AMBIENTALE

SEZIONE C – QUADRO DI RIFERIMENTO AMBIENTALE

ZONIZZAZIONE ACUSTICA
COMUNE DI TARQUINIA
TAV 5/5

IL RESPONSABILE PROGETTAZIONE SPECIALISTICA	IL RESPONSABILE INTEGRAZIONE PRESTAZIONI SPECIALISTICHE	IL DIRETTORE TECNICO
Ing. Ferruccio Bucalo Ord. Ingg. Genova N. 4940 RESPONSABILE UFFICIO MAM–SUA	Ing. Alessandro ARI Ord. Ingg. Milano N. 20015 COORDINATORE GENERALE APS	Ing. Maurizio Torresi Ord. Ingg. Milano N. 16492 RESPONSABILE DIREZIONE SVILUPPO INFRASTRUTTURE

RIFERIMENTO ELABORATO	DIRETTORIO codice commesso	N.Prog.	FILE unità	n. progressivo	DATA:	REVISIONE n.	data
–	1 2 1 2 1 6 0 4		S U	A 3 3 5	FEBBRAIO 2011		
–				– –	SCALA: 1:5.000		

spea autostrade ingegneria europea	ELABORAZIONE GRAFICA A CURA DI :	
	ELABORAZIONE PROGETTUALE A CURA DI :	Arch. Mario Canato – O.A. Venezia N.1294
CONSULENZA A CURA DI :	IL RESPONSABILE UFFICIO/UNITA'	Ing. Ferruccio Bucalo – O.I. Genova N.4940

RESPONSABILE DI COMMESSA	VISTO DEL COMMITTENTE	VISTO DEL CONCEDENTE
Arch. Mario Canato Ord. Arch. Venezia N. 1294 COORDINATORE OPERATIVO DI PROGETTO	SAT	

IL PRESENTE DOCUMENTO NON POTRA' ESSERE COPIATO, RIPRODOTTO O ALTRIMENTI PUBBLICATO, IN TUTTO O IN PARTE, SENZA IL CONSENSO SCRITTO DELLA SOC. AUTOSTRADE PER L'ITALIA S.P.A. DON UTILIZZO NON AUTORIZZATO SARA' PERSEGUITO A NORMA DI LEGGE.
THIS DOCUMENT MAY NOT BE COPIED, REPRODUCED OR PUBLISHED, EITHER IN PART OR IN ITS ENTIRETY, WITHOUT THE WRITTEN PERMISSION OF SOC. AUTOSTRADE PER L'ITALIA S.P.A. UNAUTHORIZED USE WILL BE PROSECUTED BY LAW.