

COROGRAFIA Scala 1:50.000




2	22/08/2018	REVISIONATA TIPOLOGIA PARATIA	L. RINALDI	M.AGOSTINI	V.FORLIVESI G.GIOVANNINI										
1	15/06/2018	INSERITI INERBIMENTI E PIANTAGIONI	L. RINALDI	F. MARCHETTI	V.FORLIVESI G.GIOVANNINI										
0	15/05/2018	EMISSIONE	L. RINALDI	F. MARCHETTI	V.FORLIVESI G.GIOVANNINI										
INDICE	DATA	REVISIONI	ELABORATO	VERIFICATO	APPROVATO AUTORIZZATO										
		 Rif.TPIDL: 073670C-122-DW-3252-121 TECHNIP ITALY DIREZIONE LAVORI S.p.A.		Dis. PG-US-101											
				Fg. 1 di 3											
				Comm. NR/17462											
				INDICE <table border="1" style="display: inline-table;"><tr><td>0</td><td>1</td><td>2</td><td></td><td></td><td></td><td></td><td></td><td></td><td></td></tr></table>		0	1	2							
0	1	2													
				Scala 1:5000											
				Sostituisce il											
				Sostituito dal											
USO DEL SUOLO															

MET. DERIVAZIONE PER ALTINO II^ TRONCO
 VARIANTE E REALIZZAZIONE OPERE IDRAULICHE
 TORRENTE RIO SECCO (CH)
 DN 200 (8"), DP 75 bar


MET. DERIVAZIONE PER ALTINO II^ TRONCO
 VARIANTE E REALIZZAZIONE OPERE IDRAULICHE TORRENTE RIO SECCO (CH)
 DN 200 (8"), DP 75 bar

USO DEL SUOLO

2	22/08/2018	REVISIONATA TIPOLOGIA PARATIA	L.RINALDI	M.AGOSTINI	V.FORLIVESI	Foglio 2 di 3 Scala 1:5000
0	15/05/2018	EMISSIONE	L.RINALDI	F.MARCHETTI	V.FORLIVESI	
INDICE	DATA	REVISIONI	ELABORATO	VERIFICATO	APPROVATO AUTORIZZATO	
PROPRIETARIO		PROGETTISTA		Dis. PG-US-101		C.T.R. F. 370122
		 Rif. TPIDL: 073670C-122-DW-3252-121 TECHNIP ITALY DIREZIONE LAVORI S.p.A.		Comm. NR/17462		

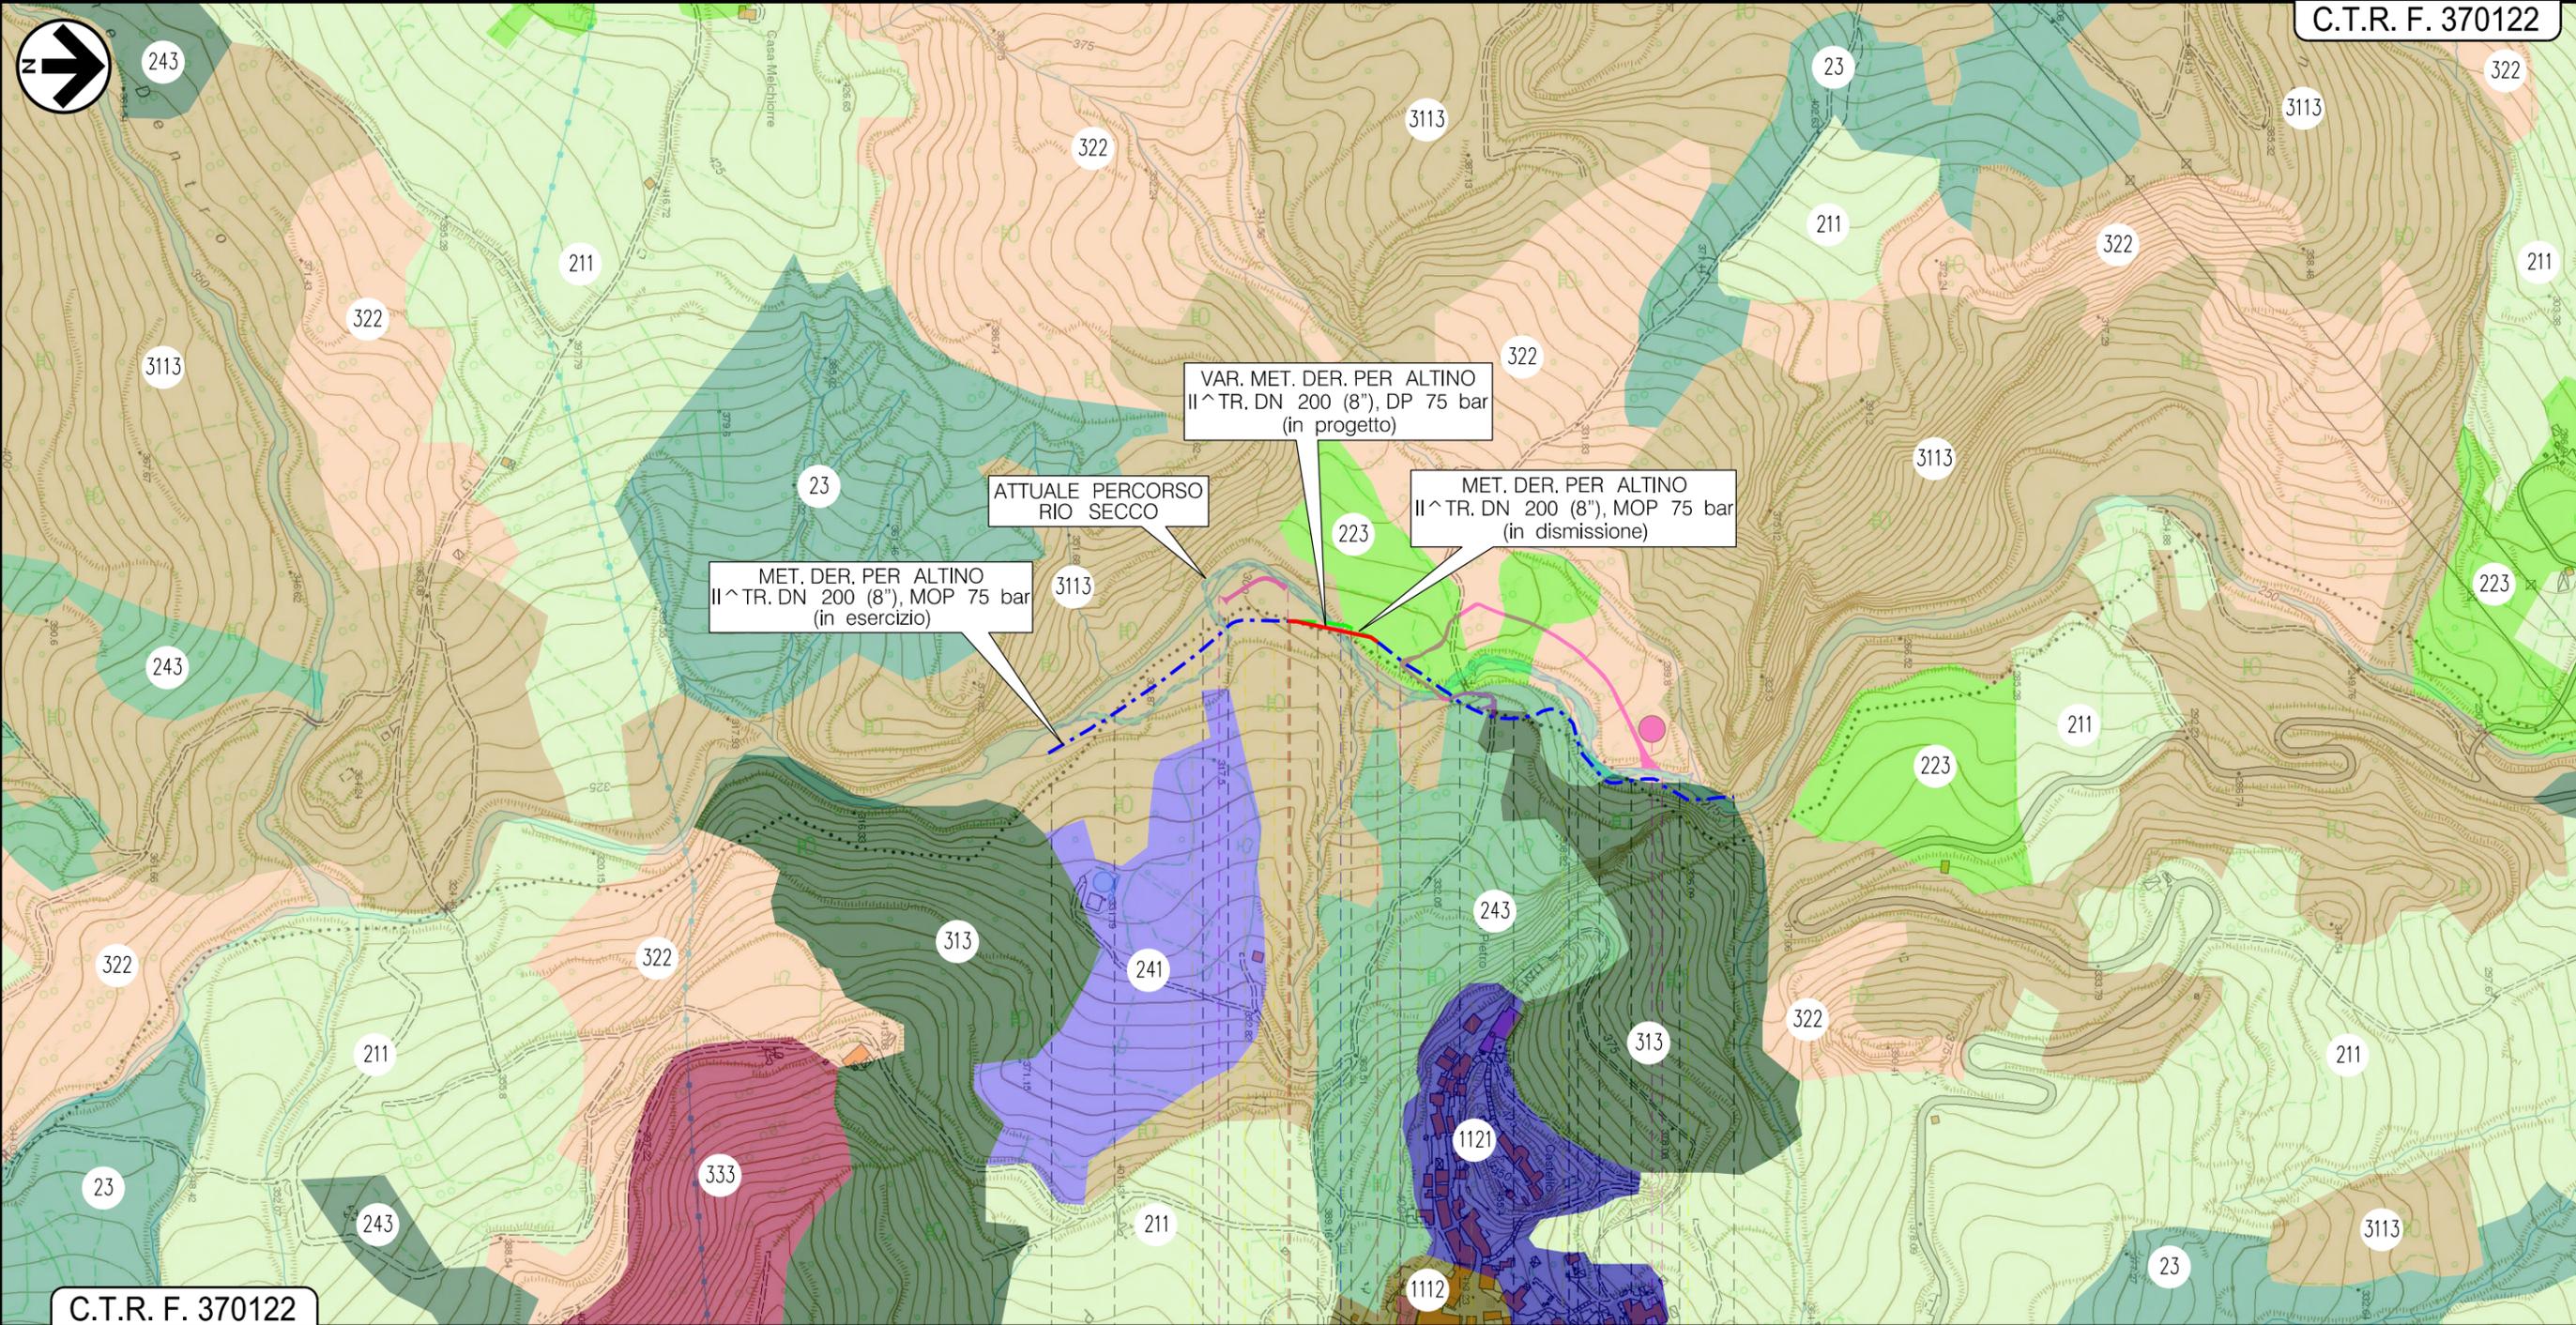

C.T.R. F. 370122

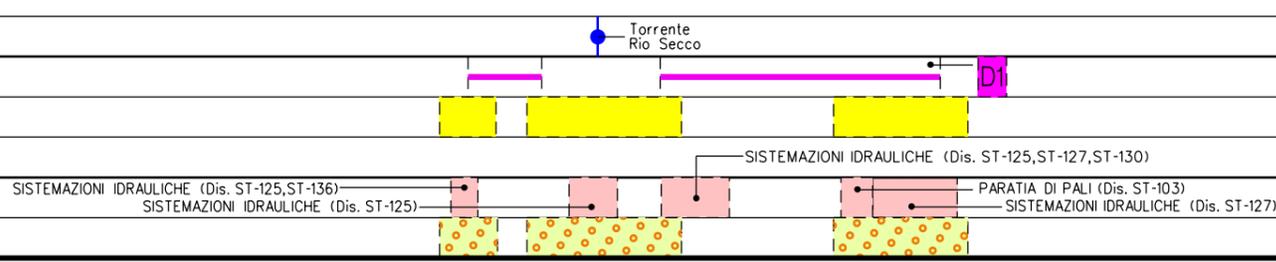

Il presente disegno e' di proprieta' aziendale - La Societa' tutelera' i propri diritti a termine di legge.

MET. DERIVAZIONE PER ALTINO II^ TRONCO
 VARIANTE E REALIZZAZIONE OPERE IDRAULICHE TORRENTE RIO SECCO (CH)
 DN 200 (8"), DP 75 bar

USO DEL SUOLO

2	22/08/2018	REVISIONATA TIPOLOGIA PARATIA	L. RINALDI	M. AGOSTINI	V. FORLIVESI G. GIOVANNINI
0	15/05/2018	EMISSIONE	L. RINALDI	F. MARCHETTI	V. FORLIVESI G. GIOVANNINI
INDICE	DATA	R E V I S I O N I			
PROPRIETARIO			PROGETTISTA	 RIF. TPIDL: 073670C-122-DW-3252-121 TECHNIP ITALY DIREZIONE LAVORI S.p.A.	
			Dis.	PG-US-101	
			Comm.	NR/17462	

Foglio
3
 di 3
 Scala
1:5000

LEGENDA

SIMBOLOGIA CARTOGRAFICA

- | | | | |
|---|--|--|---|
|  | Metanodotto in progetto |  | Altre condotte di terzi |
|  | Metanodotti in esercizio |  | Altri metanodotti in progetto |
|  | Metanodotti da porre fuori esercizio e rimuovere |  | Gallerie, Tunnel, Mini-Microtunnel, Raise Boring e T.O.C. |
|  | Aree impianti stacco-terminale in progetto |  | Impianti di linea in progetto |
|  | Aree impianti stacco-terminale esistenti |  | Impianti di linea su rete in esercizio |
|  | Piazzola di stoccaggio tubazioni |  | Impianti di linea da porre fuori esercizio e recuperare |
|  | Strada di accesso all'impianto |  | Depositi temporanei |
|  | Adeguamento strade esistenti |  | Strade di accesso provvisorio |

SIMBOLOGIA MECCANICA

-  Punto di intercettazione di linea (P.I.L.)
-  Punto di intercettazione di derivazione importante (P.I.D.I.)
-  Punto di intercettazione di derivazione semplice con stacco da P.I.L. (P.I.D.S.)
-  Punto di intercettazione e derivazione semplice con stacco da Linea (P.I.D.S.)
-  Punto di intercettazione con discaggio di allacciamento (P.I.D.A.)
-  Punto predisposto per il discaggio di allacciamento (P.P.D.A.)
-  Punto di sezionamento elettrico terminale (P.S.E.T.)
-  Stazione predisposta per lancio e ricevimento PIG
-  Impianto di riduzione/regolazione della pressione

LEGENDA USO DEL SUOLO:

-  23 - Prati stabili
-  211 - Seminativi in aree non irrigue
-  223 - Oliveti
-  241 - Colture temporanee associate a colture permanenti
-  243 - Colture agrarie con spazi naturali importanti
-  313 - Boschi misti di conifere e latifoglie
-  322 - Brughiere e cespuglieti
-  333 - Aree con vegetazione rada
-  1112 - Tessuto residenziale continuo mediamente denso
-  1121 - Insediamento residenziale a tessuto discontinuo
-  3113 - Cedui matricinati

Il presente disegno e' di proprieta' aziendale - La Societa' tutelera' i propri diritti a termine di legge.

Progressiva chilometrica	N.	
Comuni		
Province		
Impianti	TIPO - N. - PROGR. km	TIPO - N. - ESISTENTE
Attraversamenti	TIPOLOGIA ATTRAVERSATA (SS n. **, corso d'acqua, ferrovia, ecc.)	
Strade - Piste - Piazzole tubazioni	ACCESSO IMPIANTI	ADEGUAMENTI STRADE
Fascia di lavoro	ALLARGATA	RIDOTTA
Scavabilita' terreni	SCIOLTI (T)	ROCCIA TENERA (RT)
Ripristini morfologici	TIPOLOGIA RIPRISTINO (Dis. ST - XXX)	
Ripristini vegetazionali	INERBIMENTI	PIANTAGIONI