



Il presente disegno e' di proprieta' aziendale - La Societa' tutelera' i propri diritti a termine di legge.

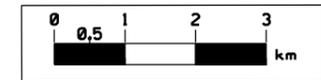

**LEGENDA:**

- Metanodotto in progetto
- - - Metanodotti in esercizio
- - - Metanodotti da porre fuori esercizio e recuperare
- Aree ZPS
- Aree SIC
- Area compresa entro 5 km da asse condotta
- Area compresa entro 10 km da asse condotta

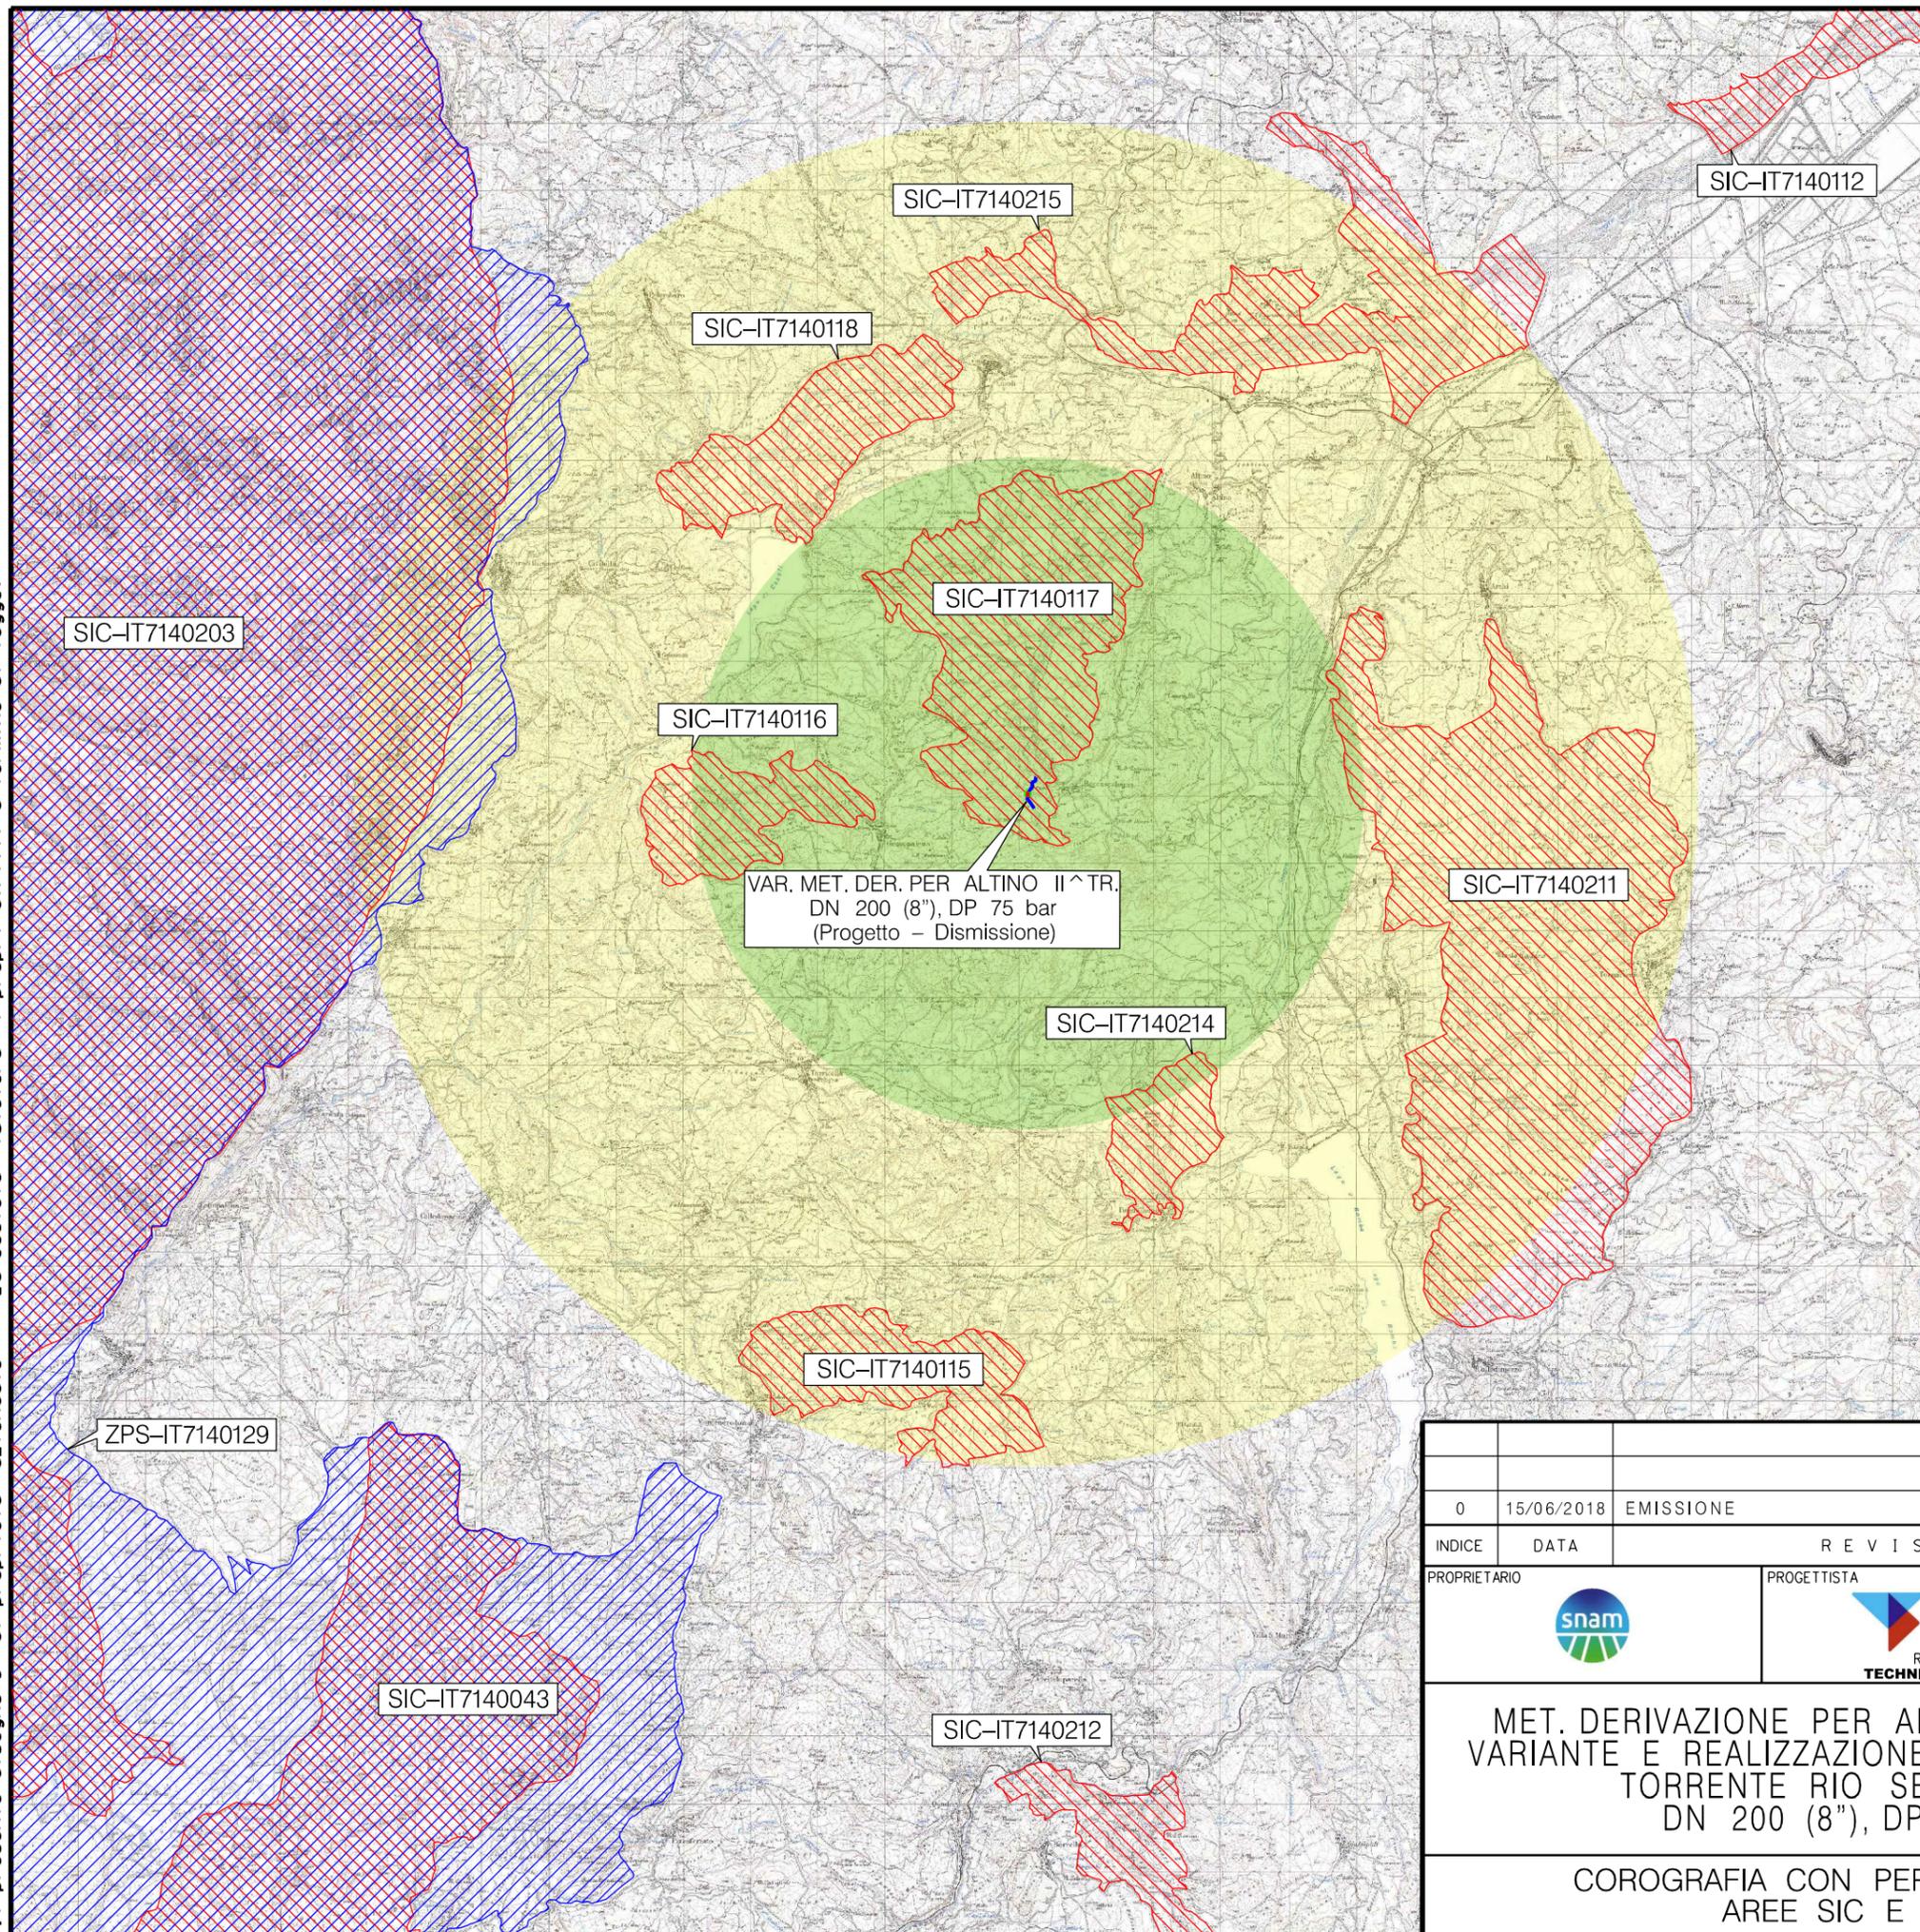

	0	15/06/2018	EMISSIONE				L.RINALDI	F.MARCHETTI	V.FORLIVESI G.GIOVANNINI	
INDICE	DATA	REVISIONI			ELABORATO	VERIFICATO	APPROVATO AUTORIZZATO			
PROPRIETARIO			PROGETTISTA	 <small>Rif. TPIDL: 073670C-122-DW-3252-139 TECHNIP ITALY DIREZIONE LAVORI S.p.A.</small>			Dis. PG-PSZ-101			
							Fg. 1 di 1			
							Comm. NR/17462			
							INDICE	0		
							Scala 1:100000			
							Sostituisce il .....			
							Sostituito dal .....			
<b>MET. DERIVAZIONE PER ALTINO II^TRONCO VARIANTE E REALIZZAZIONE OPERE IDRAULICHE TORRENTE RIO SECCO (CH) DN 200 (8''), DP 75 bar</b>										
<b>COROGRAFIA CON PERIMETRAZIONE AREE SIC E ZPS</b>										