



F. 188 II N.E.


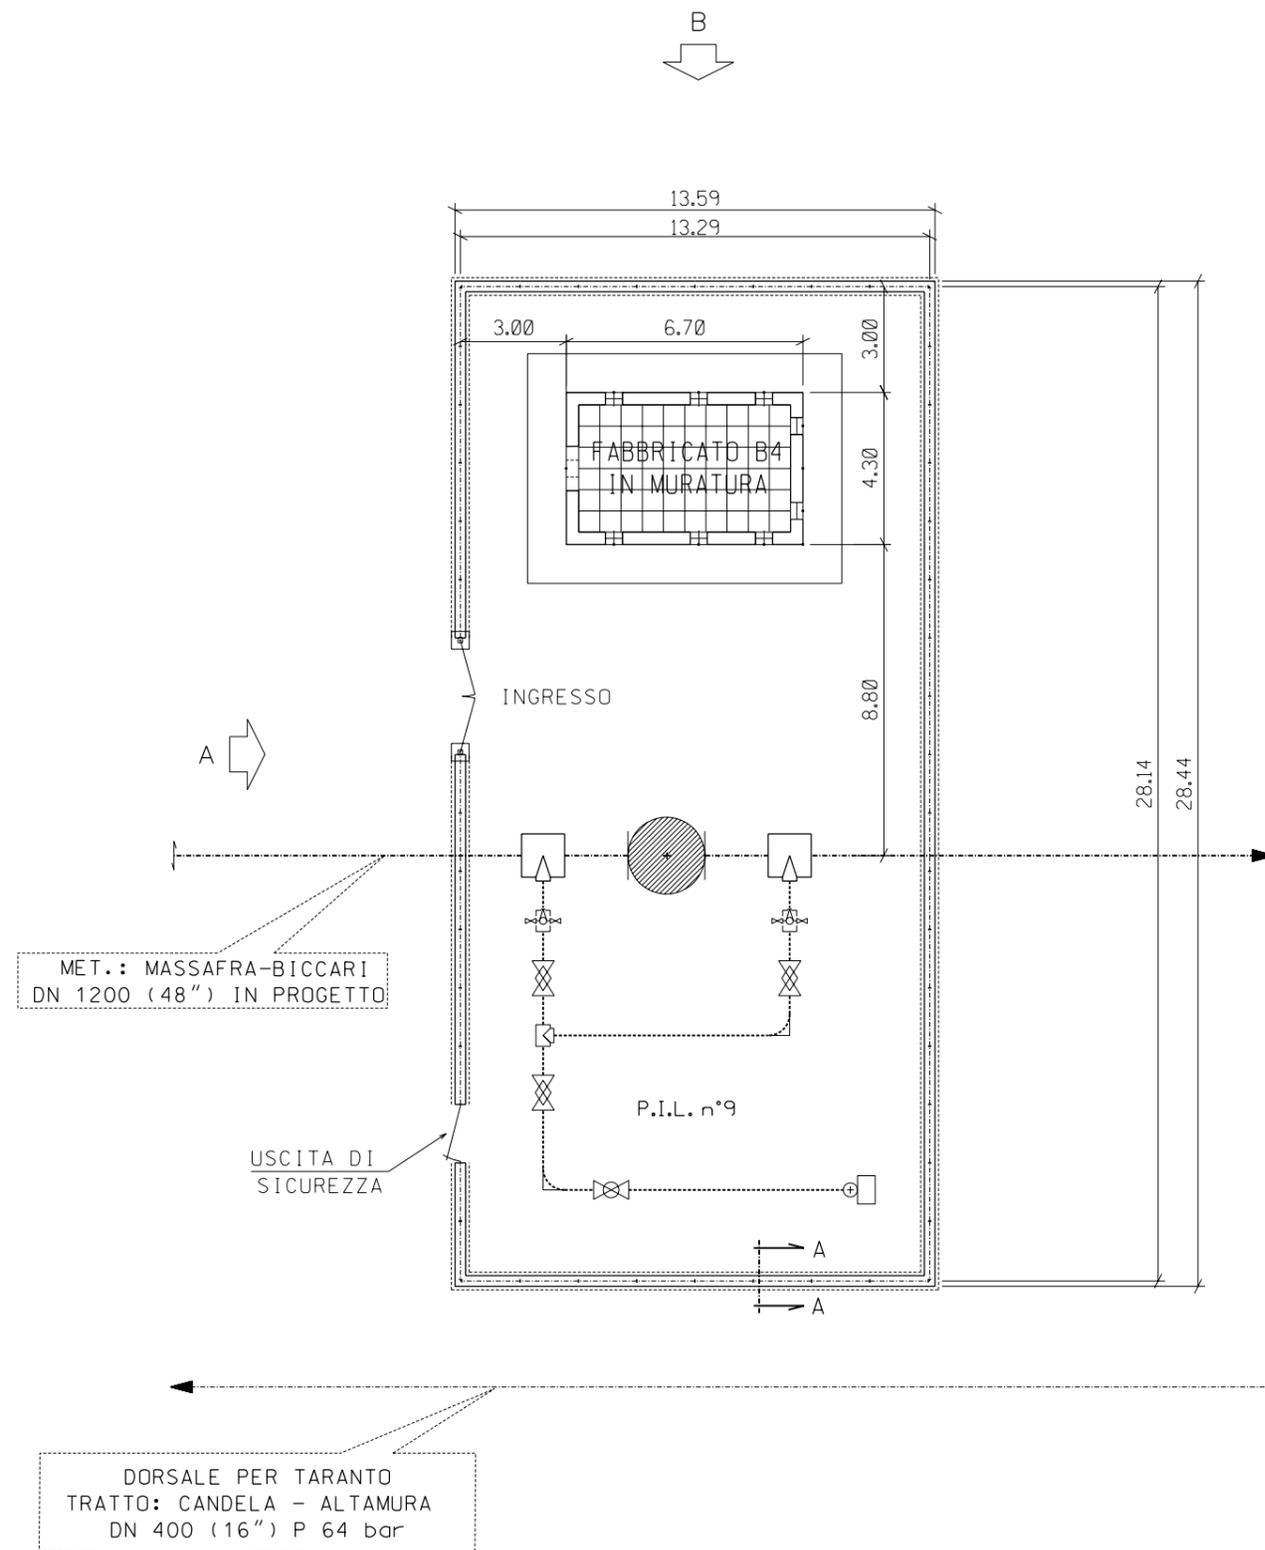


REV.	DATA	DESCRIZIONE	ELABORATO	VERIFICATO	APPROVATO
0	29/06/2004	Emissione	Casati	Casati	Matteucci
Proprietario: Snam Rete Gas Progettista: Snamprogetti			LC-D-83369 Fg. 1 di 2		
METANODOTTO MASSAFRA - BICCARI DN 1200 (48") P 75 bar			COMM. 662100 INDICE 0		
Punto di intercettazione di linea PIL n. 9 Loc. Parcone S. Sofia			SCALA 1:200 SOSTITUISCE IL SOSTITUITO DAL		

PROSPETTO A

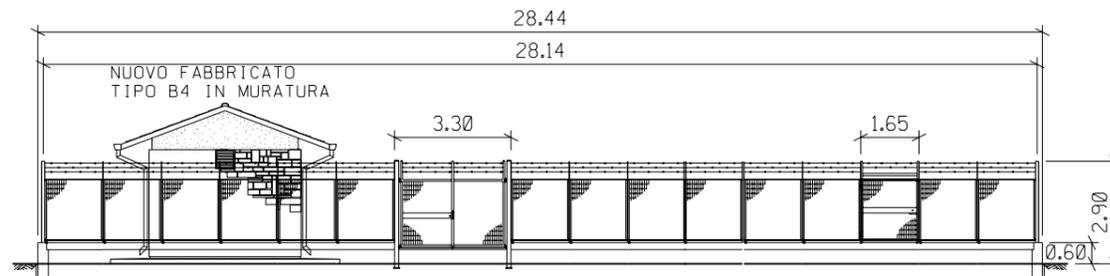

PROSPETTO B

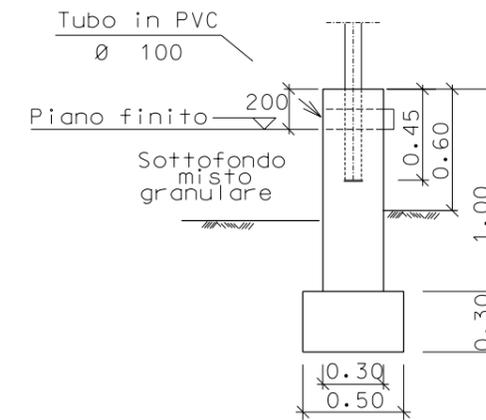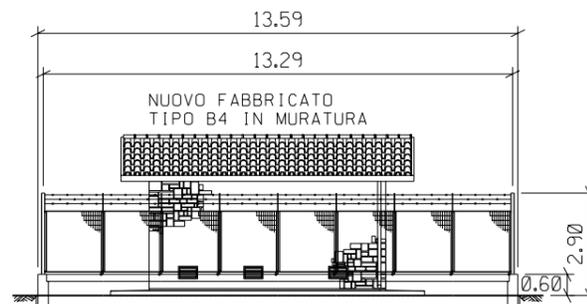

SEZIONE A - A

0	24/06/2004	Emissione	Casagrande	Casati	Matteucci
REV.	DATA	DESCRIZIONE	ELABORATO	VERIFICATO	APPROVATO
		Proprietario Snam Rete Gas	Progettista Snamprogetti		
METANODOTTO MASSAFRA - BICCARI DN 1200 (48") P 75 bar			LC-D-83369 Fg. 2 di 2		
			COMM. 662100		
Punto di intercettazione di linea PIL n. 9 Loc. Parcone S. Sofia			INDICE		
			SCALA 1:200		
			SOSTITUISCE IL SOSTITUITO DAL		