


SCALA 1:400.000




SCALA 1:50.000

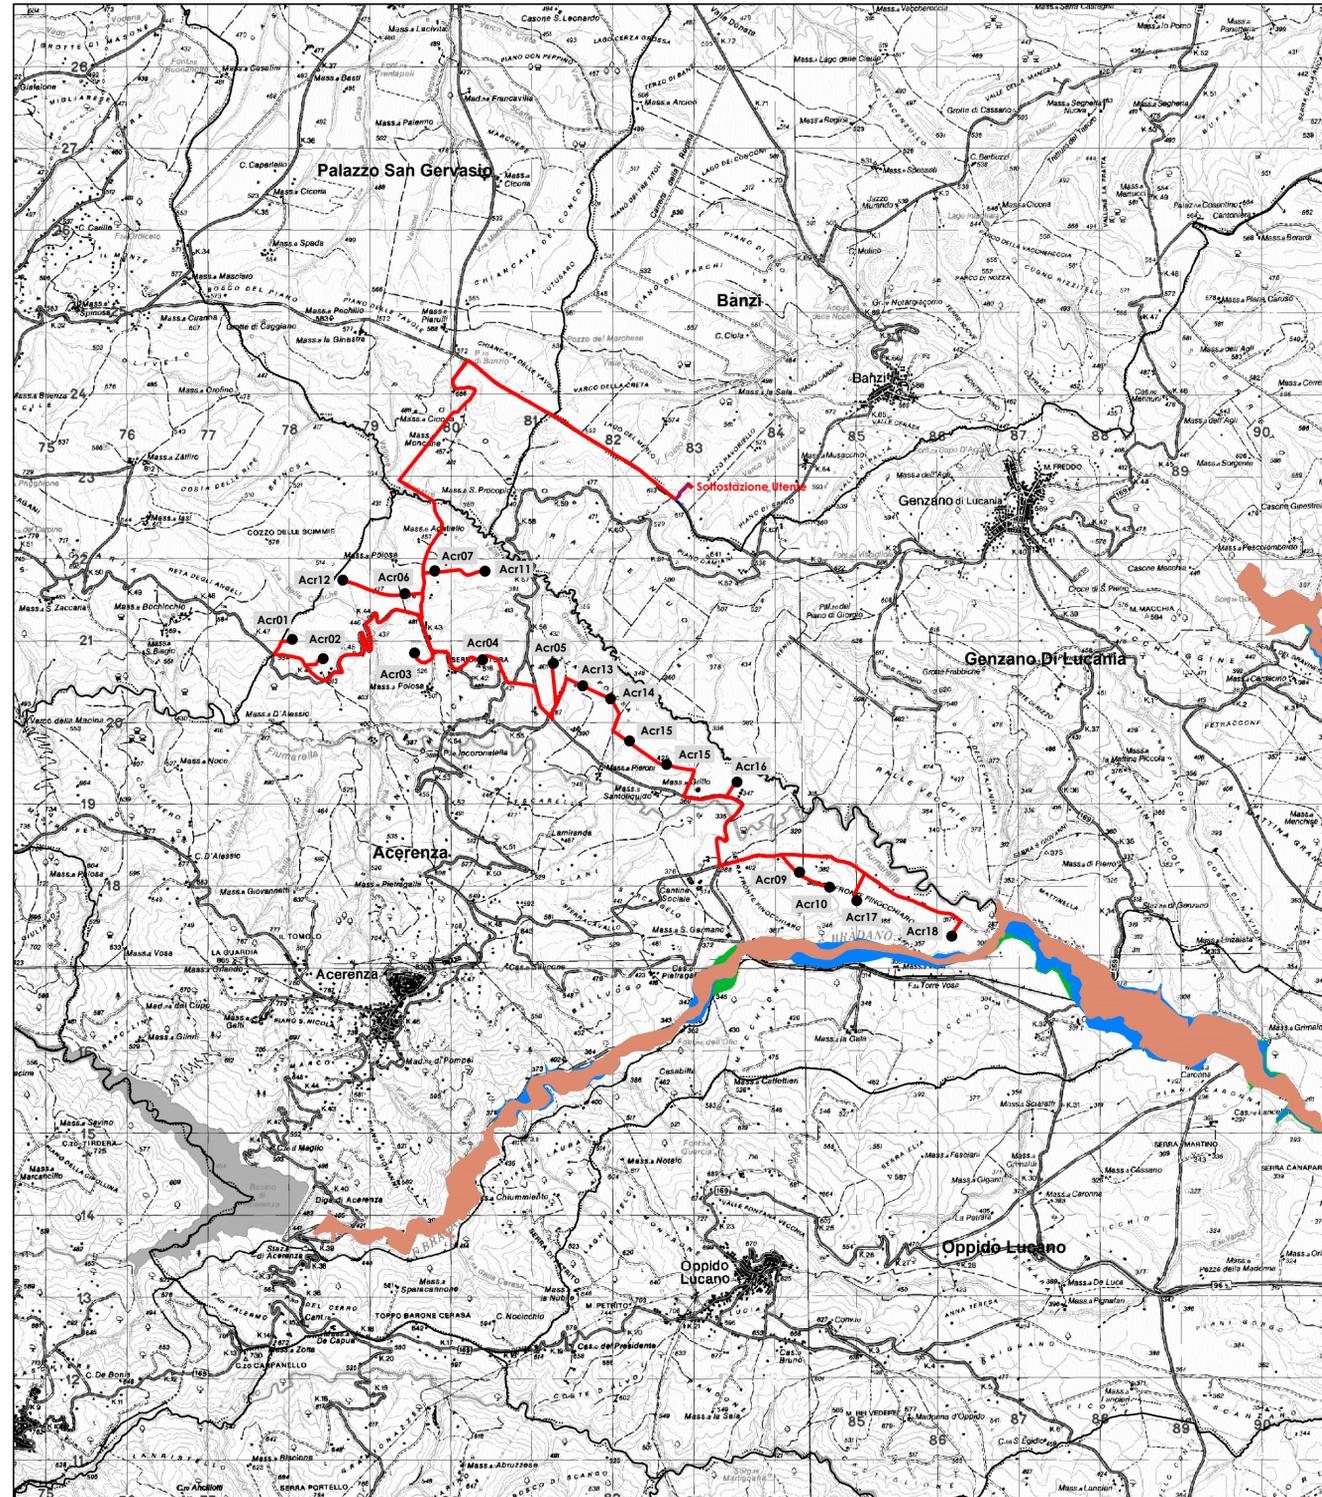

FONTI  
 AdB Basilicata, sito istituzionale : servizio WebGIS  
 servizio Pianificazione di bacino : Piano Stralcio per la Difesa dal Rischio Idrogeologico (PAI), files vettoriali.

**Comune di : ACERENZA**  
 Provincia di : POTENZA  
 Regione : BASILICATA

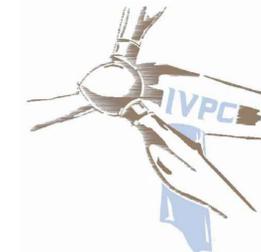IVPC Power 8 S.p.A.  
 Società Unipersonale  
 Sede legale : 80121 Napoli (NA) - Vico Santa Maria a Cappella Vecchia 11  
 Sede Operativa : 83100 Avellino - Via Circumvallazione 108  
 Indirizzo email : [ivpcpower@ipcc.it](mailto:ivpcpower@ipcc.it)  
 P.I. 0223350497  
 Amministratore Unico : Avv. Oreste Vigarito  
 Società del Gruppo IVPC

**PROGETTO PER LA REALIZZAZIONE DI UN IMPIANTO DI PRODUZIONE DI ENERGIA ELETTRICA DA FONTE EOLICA DI POTENZA PARI A 36 MW**  
 Studio Impatto Ambientale

TITOLO ELABORATO :  
 Carta dei vincoli dell'area  
 Inquadramenti impianto su PAI AdB Basilicata  
 AUTORITA' INTERREGIONALE DI BACINO DELLA BASILICATA - PIANO STRALCIO PER LA DIFESA DAL RISCHIO IDROGEOLOGICO :  
 RISCHIO ALLUVIONI (PIANO STRALCIO FASCE FLUVIALI), F CARTA DELLE AREE SOGGETTE A RISCHIO IDRAULICO

DATA : OTTOBRE 2018 N°/CODICE ELABORATO : TAV A17.17  
 SCALA : 1:400.000 - 1:50.000  
 Folder : Elaborati di Progetto Tipologia : D (disegno) Lingua : ITALIANO

arch. Beniamino Nazzaro  
 arch. Paolo Pisani





IVPC EOLICA S.r.l.  
 Società Unipersonale  
 Sede legale : 80121 Napoli (NA) - Vico Santa Maria a Cappella Vecchia 11  
 Sede Operativa : 83100 Avellino - Via Circumvallazione 108  
 GRUPPO IVPC

00	OTTOBRE 2018	Emissione per Progetto Definitivo - Richiesta V.I.A. e A.U.	xx	xx	IVPC Power 8
N° REVISIONE	DATA	OGGETTO DELLA REVISIONE	ELABORAZIONE	VERIFICA	APPROVAZIONE

Proprietà e diritti del presente documento sono riservati - la riproduzione è vietata.