


COMUNE DI ACERENZA

Scala Cartografica CTR 1:10000  
Fonte rdsi Regione Basilicata

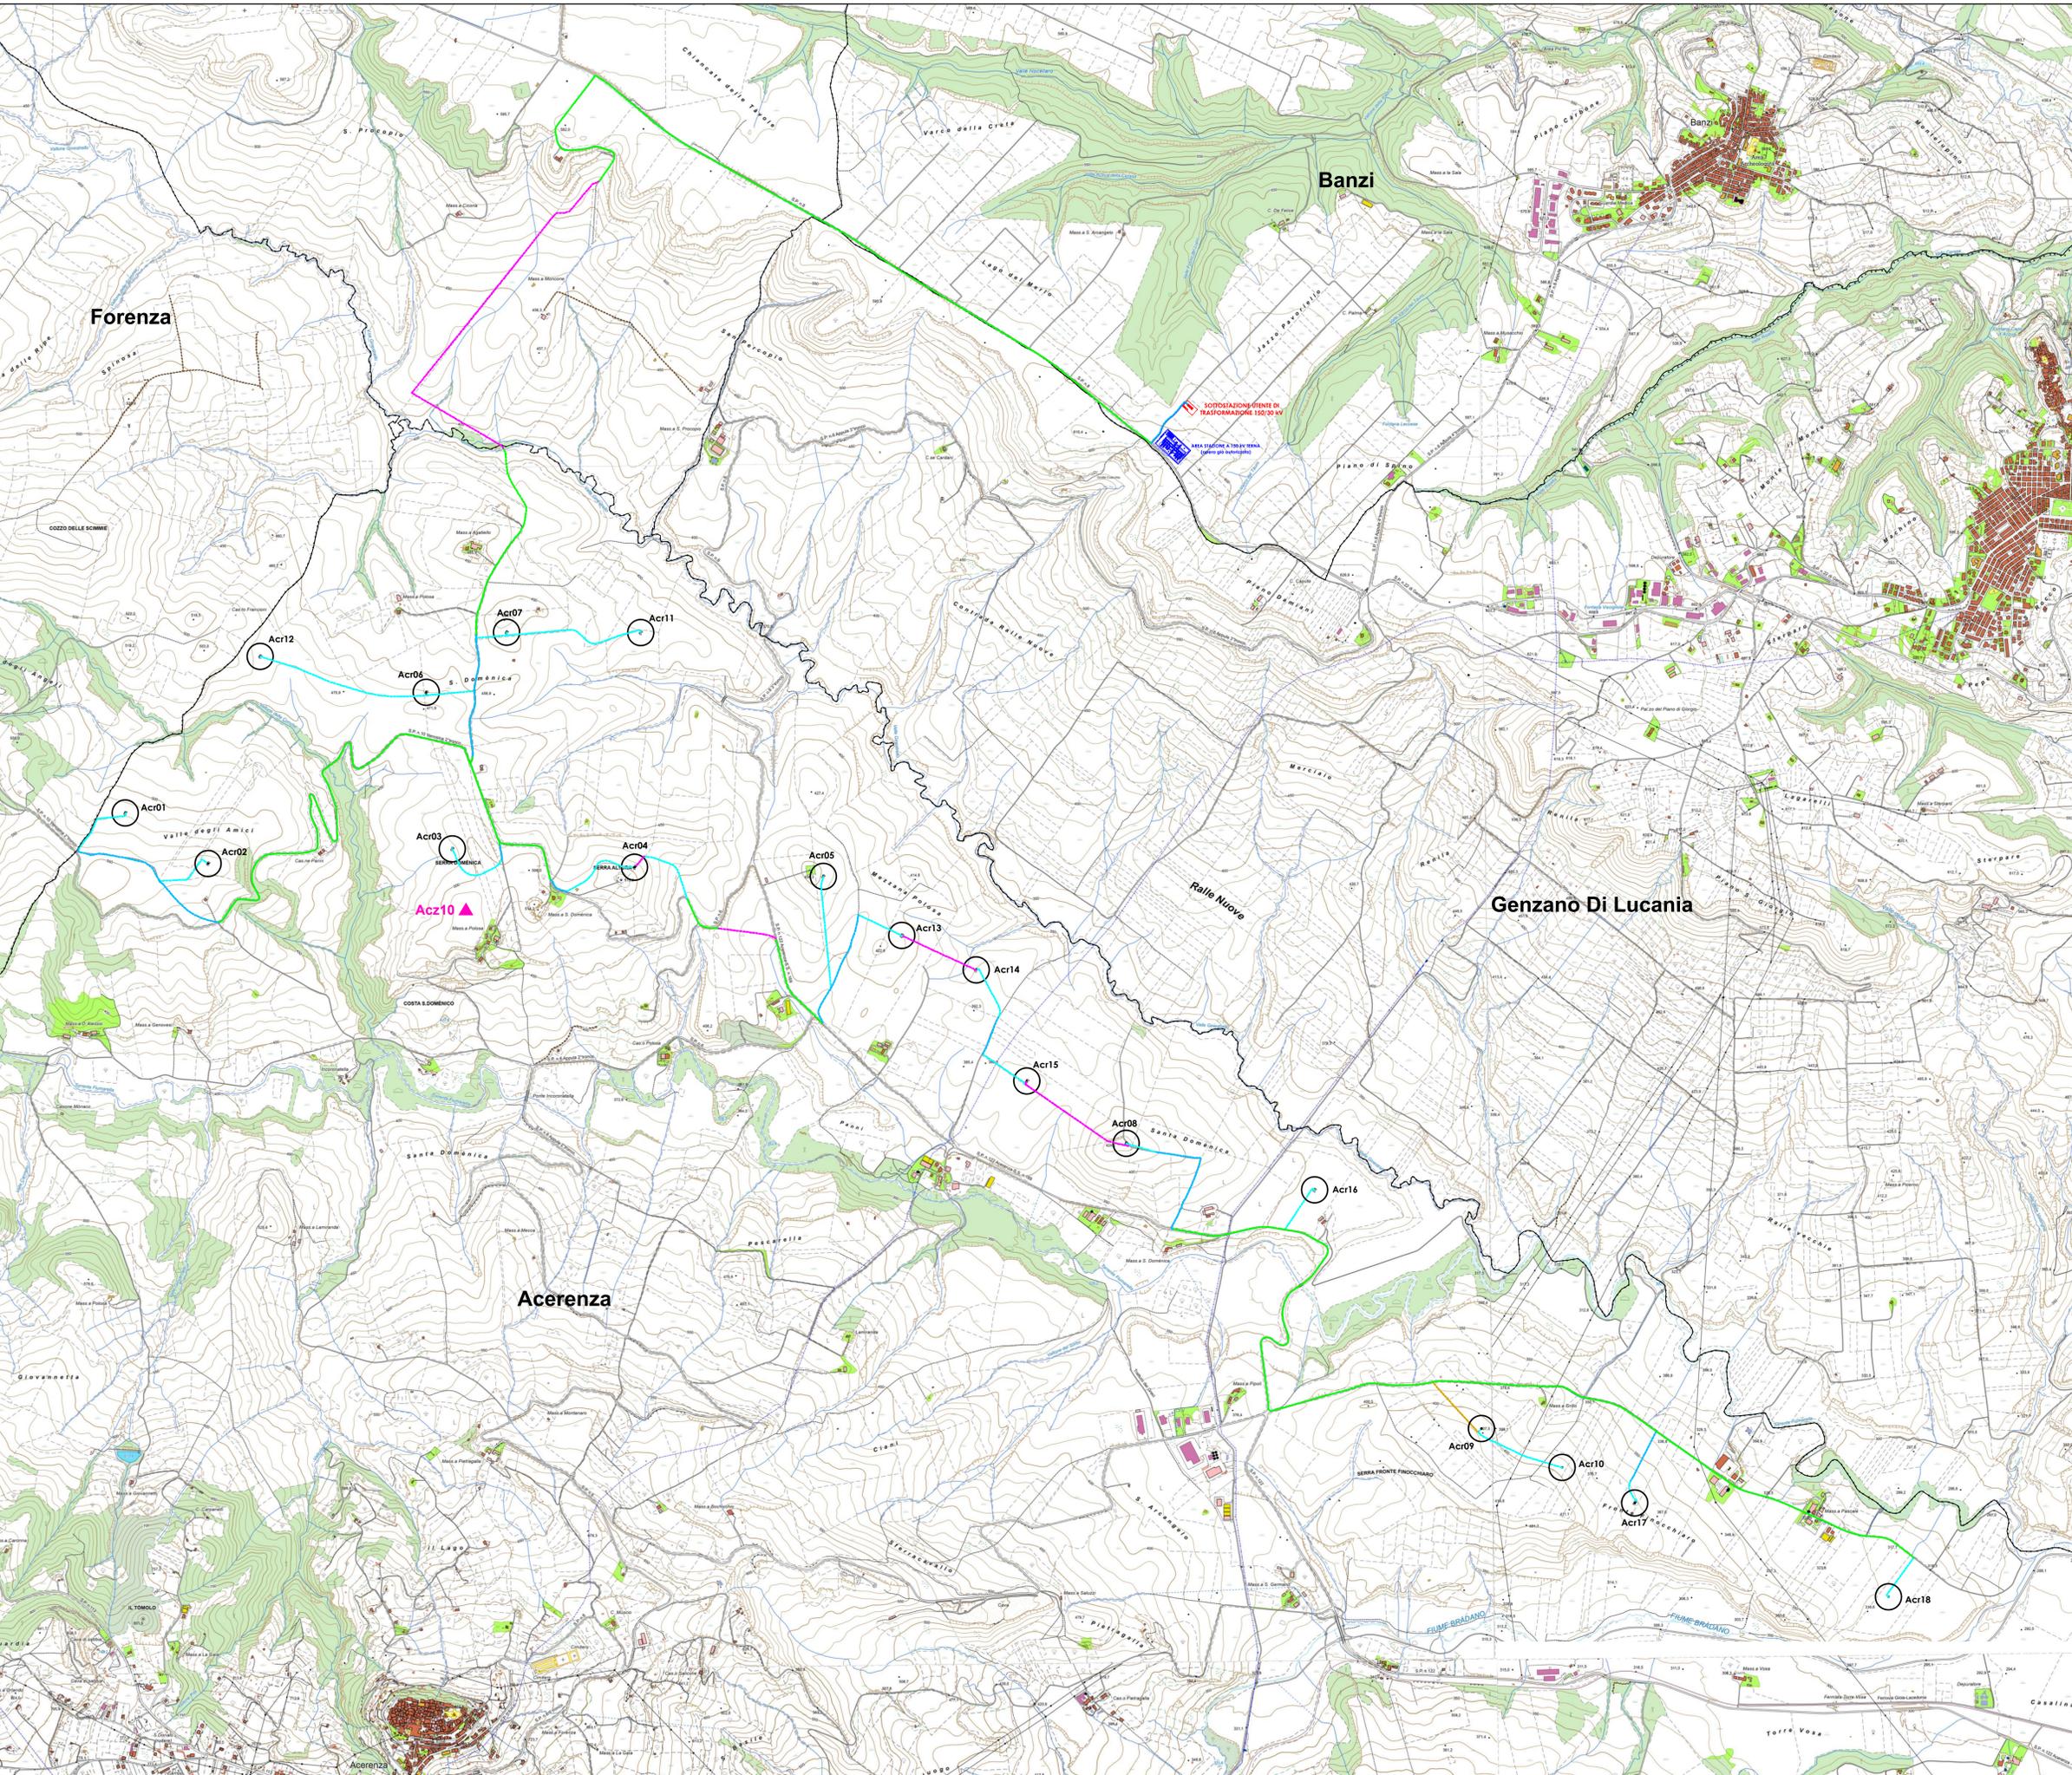


- LIMITI AMMINISTRATIVI
- ⊙ AEROGENERATORI DI PROGETTO
- CAVIDOTTI INTERRATI MI LUNGO VIABILITA' ESISTENTE - SVILUPPO LINEARE COMPLESSIVO : 13,8 Km. circo
- CAVIDOTTI INTERRATI MI LUNGO NUOVA VIABILITA' DI PROGETTO - SVILUPPO LINEARE COMPLESSIVO : 5,9 Km. circo
- CAVIDOTTI INTERRATI MI LUNGO VIABILITA' ESISTENTE DA ADEGUIARE - SVILUPPO LINEARE COMPLESSIVO : 6030 mt. circo
- CAVIDOTTI INTERRATI MI ESTERNI A TRACCIATI STRADALI - SVILUPPO LINEARE COMPLESSIVO : 4030 mt. circo
- CAVIDOTTI INTERRATI MI LUNGO VIABILITA' CATASTALE DA RIPRISTINARE - SVILUPPO LINEARE COMPLESSIVO : 6030 mt. circo
- AREA SOTTOSTAZIONE UTENTE DI TRASFORMAZIONE 150/30 kV
- CAVIDOTTI INTERRATI AT DI COLLEGAMENTO STAZIONE DI TRASFORMAZIONE UTENTE-STAZIONE TERNA. SVILUPPO LINEARE COMPLESSIVO : 545 mt. circo.
- ▲ CENTRALINE DI MISURAZIONE UTILIZZATE (ANEMOMETRI)

Comune di : **ACERENZA**  
 Provincia di : **POTENZA**  
 Regione : **BASILICATA**



**ivpc power 2**  
 ivpc Power 2 S.p.A.  
 Società Unipersonale  
 Sede Legale: 00121 Napoli (NA) - Via Santo Antonio a Capoppo Vecchio 11  
 Sede Operativa: 83100 Avellino - Via Circonvallazione 108  
 Indirizzo email: [ivpc@ivpc.com](mailto:ivpc@ivpc.com)  
 P.I. 0252335045  
 Amministratore Unico: Av. Giulio Vigorelli  
 Società del Gruppo IVPC

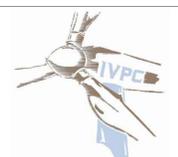

**PROGETTO PER LA REALIZZAZIONE DI UN IMPIANTO DI PRODUZIONE DI ENERGIA ELETTRICA DA FONTE EOLICA DI POTENZA PARI A 36 MW PROGETTO DEFINITIVO**

TITOLO ELABORATO : Corografia Generale  
 Traccianti cavidotti interrati rispetto alla viabilità

OGGETTO : **A.16.a.3.1**

DATA : OTTOBRE 2018  
 SCALA : 1:10.000  
 F0009 : Elaborati di Progetto  
 Epitologio : D (disegno)  
 Linguo : ITALIANO

arch. Beniamino Nazzaro  
 arch. Paolo Pisani

**IVPC**  
 IVPC EOLICA S.r.l.  
 Società Unipersonale  
 Sede Legale: 00121 Napoli (NA) - Via Santo Antonio a Capoppo Vecchio 11  
 Sede Operativa: 83100 Avellino - Via Circonvallazione 108  
 P.I. 0252335045  
 Gruppo IVPC

**PAOLO PISANI ARCHITETTO**

00	OTTOBRE 2018	Emissione per Progetto Definitivo - Riccardo V.L.A. e A.L.L.	04	04	IVPC Power 2
N° REVISIONI	DATA	OGGETTO DELLA REVISIONE	ELABORAZIONE	VERIFICA	APPROVAZIONE

Progetto e diritti per presente documento sono riservati. La riproduzione è vietata.