



Sezioni su Piazzola Definitiva Aerogeneratore Acr05

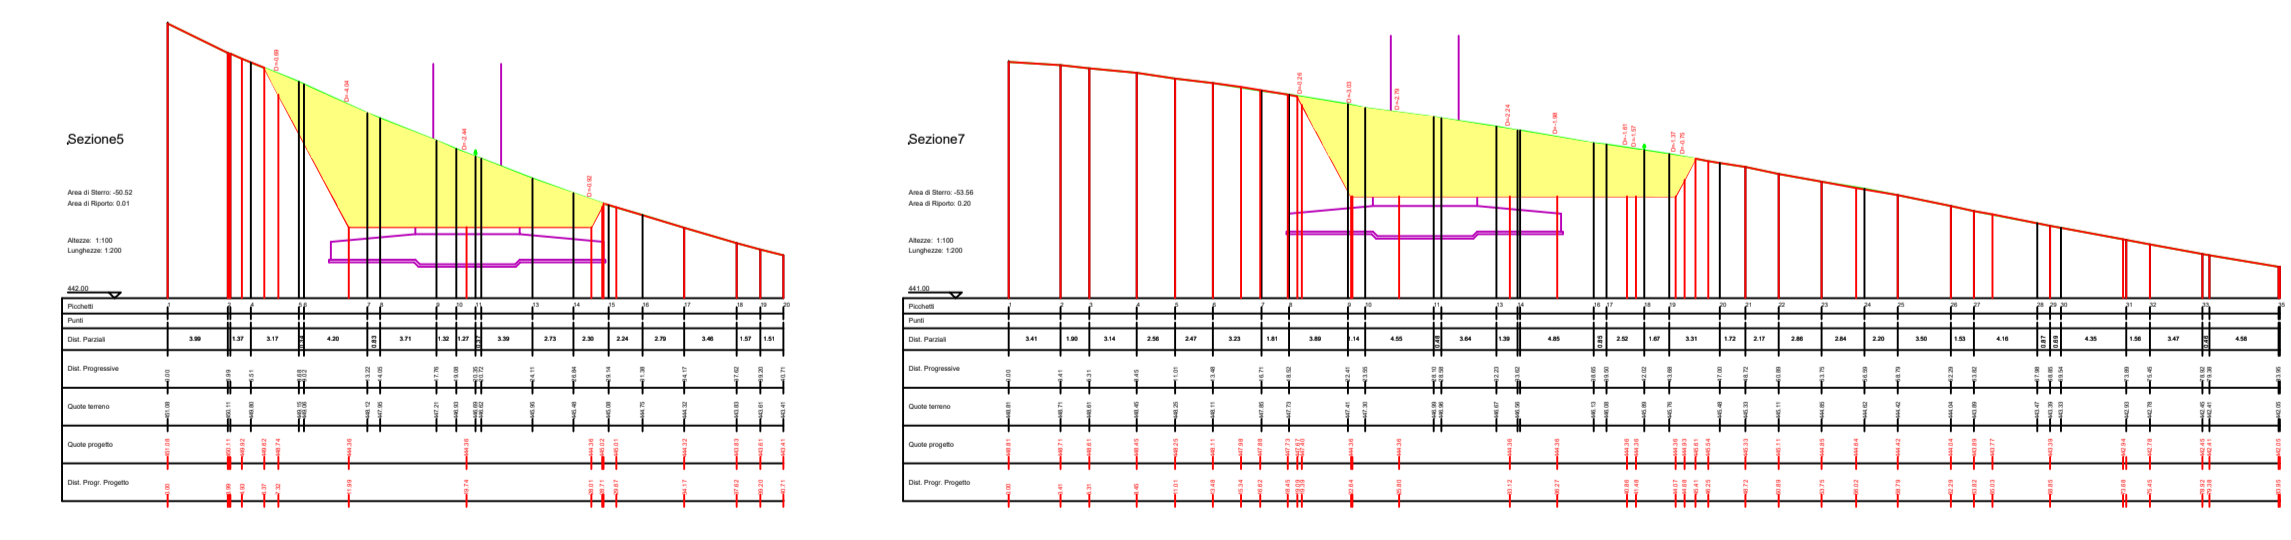

Sezioni su Piazzola Provvisoria Aerogeneratore Acr05

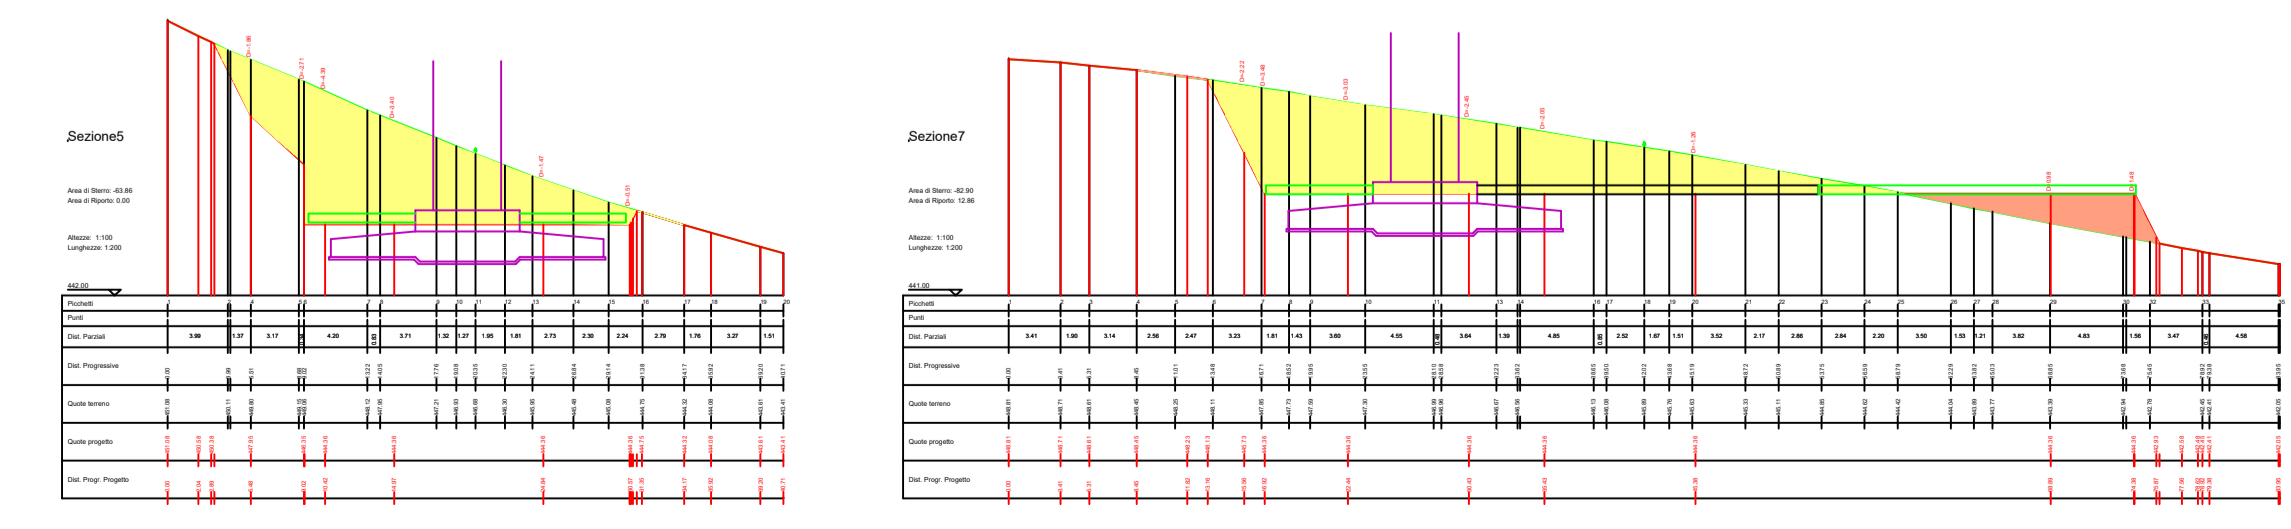

Comune di : ACERENZA




Provincia di : POTENZA
Regione : BASILICATA

PROFONENTE



IVPC Power 8 S.p.A.
Società Unipersonale
Sede legale : 80121 Napoli (NA) - Vico Santa Maria o Cappella Vecchia 11
Sede Operativa : 83100 Avellino - Via Circumvallazione 108
Indirizzo email: ivpc@ivpc.com
P. I. 0252330649
Amministratore Unico : Avv. Cesare Vigorito
Società del Gruppo IVPC

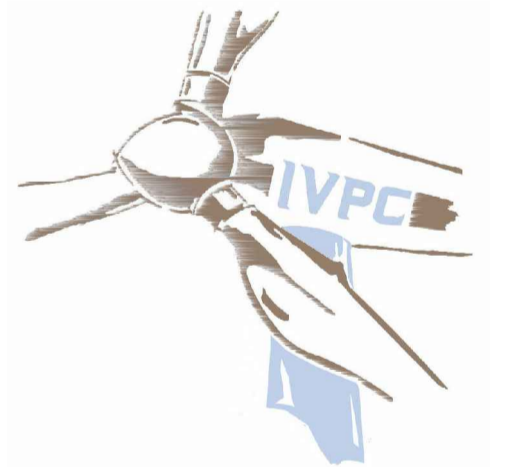

OPERA

PROGETTO PER LA REALIZZAZIONE DI UN IMPIANTO DI PRODUZIONE DI ENERGIA ELETTRICA DA FONTE EOLICA DI POTENZA PARI A 36 MW
PROGETTO DEFINITIVO

OGGETTO

TITOLO ELABORATO :	Sezioni trasversali di progetto AEROGENERATORE Acr05		
DATA :	OTTOBRE 2018	N°/CODICE ELABORATO :	A.16.a.17.1.5
SCALA :	varie		
Folder :	Elaborati di Progetto	Tipologia :	D (disegno)
		Lingua :	ITALIANO

I TECNICI

geom. Rocco Santoliquido



00	OTTOBRE 2018	Emissione per Progetto Definitivo - Richiesta V.I.A. e A.U.	xx	xx	IVPC Power 8
N° REVISIONE	DATA	OGGETTO DELLA REVISIONE	ELABORAZIONE	VERIFICA	APPROVAZIONE

Proprietà e diritto del presente documento sono riservati - la riproduzione è vietata.