



Sezioni su Piazzola Definitiva Aerogeneratore Acr13

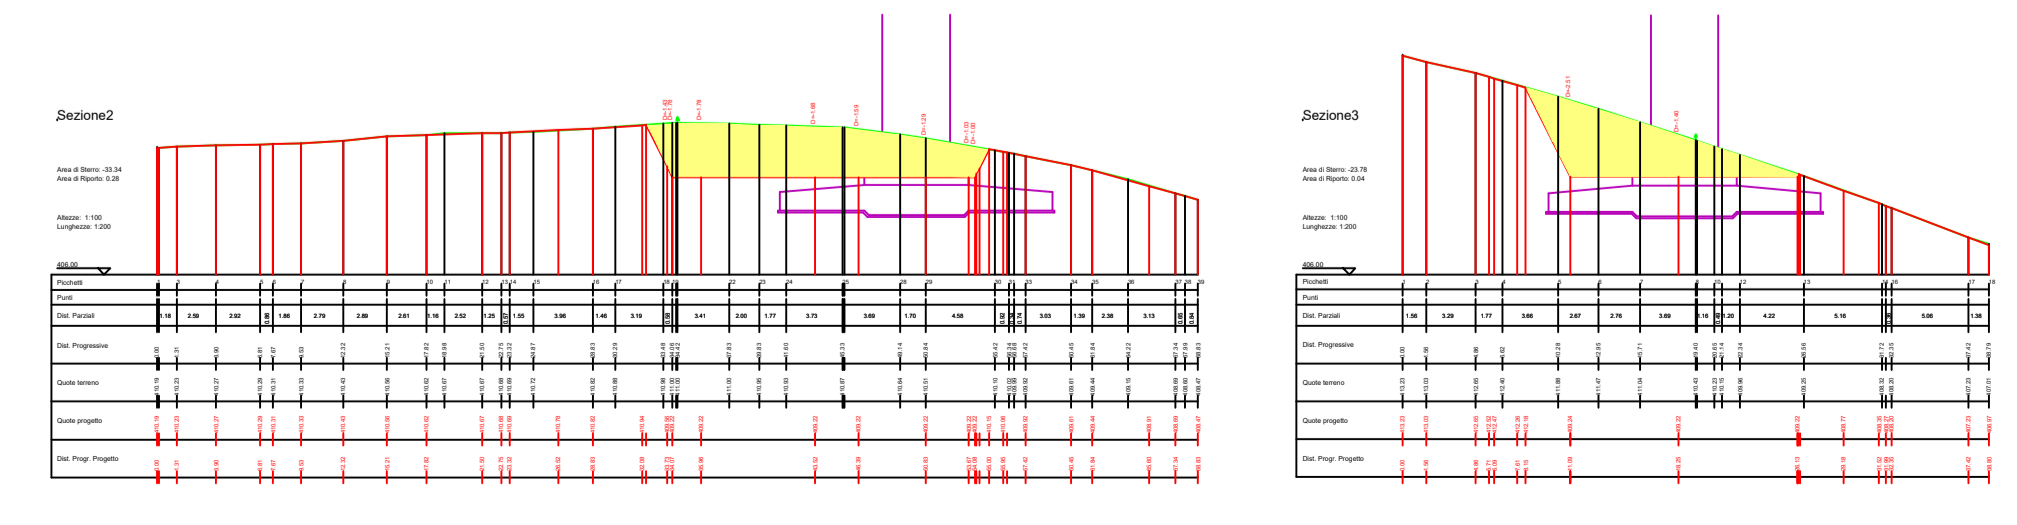

Sezioni su Piazzola Provvisoria Aerogeneratore Acr13

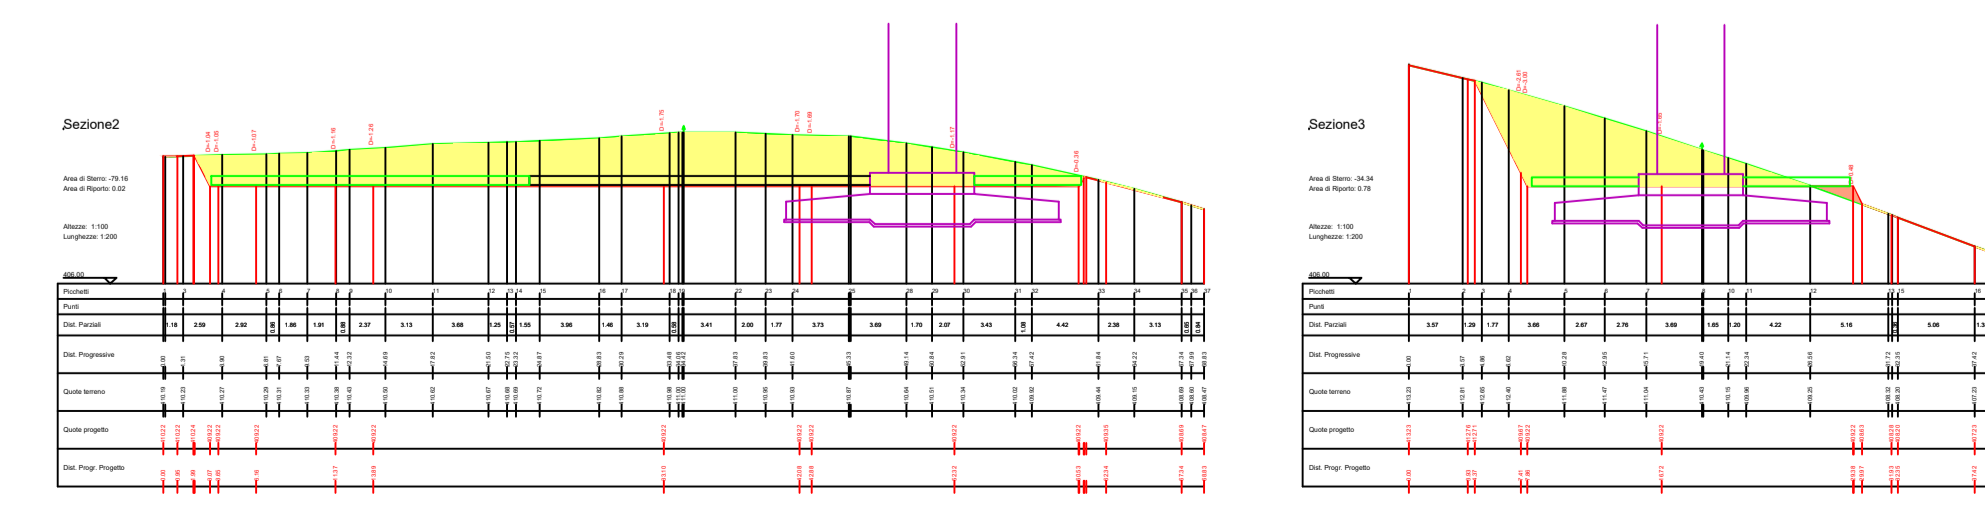

Comune di : ACERENZA


Provincia di : POTENZA
Regione : BASILICATA



PROPRONENTE



IVPC Power 8 S.p.A.
Società Unipersonale
Sede legale : 80121 Napoli (NA) - Vico Santa Maria o Cappella Vecchia 11
Sede Operativa : 83100 Avellino - Via Circumvallazione 108
Indirizzo email: iragione@ivpc.com
P.I. 02523350649
Amministratore Unico : Avv. Cresto Vigarito
Società del Gruppo IVPC

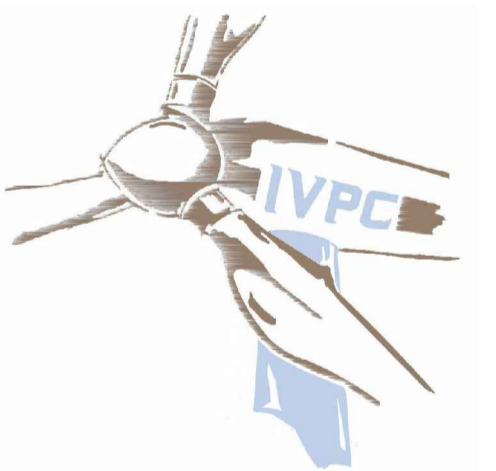

OPERA

PROGETTO PER LA REALIZZAZIONE DI UN IMPIANTO DI PRODUZIONE DI ENERGIA ELETTRICA DA FONTE EOLICA DI POTENZA PARI A 36 MW PROGETTO DEFINITIVO

OGGETTO

TITOLO ELABORATO :		Sezioni trasversali di progetto AEROGENERATORE Acr13	
DATA :	OTTOBRE 2018	N°/CODICE ELABORATO :	A.16.a.17.1.6
SCALA :	varie	Folder :	Elaborati di Progetto
		Tipologia :	D (disegno)
		Lingua :	ITALIANO

I TECNICI



geom. Rocco Santoliquido

00	OTTOBRE 2018	Emissione per Progetto Definitivo - Richiesta V.I.A. e A.U.	xx	xx	IVPC Power 8
N° REVISIONE	DATA	OGGETTO DELLA REVISIONE	ELABORAZIONE	VERIFICA	APPROVAZIONE

Proprietà e diritto del presente documento sono riservati - la riproduzione è vietata.